

ГРАФИЧЕСКОЕ ОПИСАНИЕ
местоположения границ публичного сервитута

Публичный сервитут в целях размещения существующего линейного сооружения системы газоснабжения: «Электрохимзащита продуктопровода ШФЛУ»

(наименование объекта, местоположение границ которого описано (далее - объект))

Сведения об объекте					
№ п/п	Характеристики объекта		Описание характеристик		
1	2		3		
1	Местоположение объекта		Оренбургский район Оренбургской области		
2	Площадь объекта ± величина погрешности определения площади ($P \pm \Delta P$)		12392 ± 39		
3	Иные характеристики объекта		Публичный сервитут на срок 49 в целях размещения существующего линейного сооружения системы газоснабжения: «Электрохимзащита продуктопровода ШФЛУ», в интересах ООО «Газпром добыча Оренбург» (ОГРН 1025601028221, ИНН 5610058025, 460058, Оренбургская область, г. Оренбург, ул. Чкалова, д. 1/2, электронная почта orenburg@gdo.gazprom.ru, телефон +7 3532 73-12-01)		
Сведения о местоположении границ объекта					
1. Система координат <i>МСК-56, зона 2</i>					
2. Сведения о характерных точках границ объекта					
Обозначение характерных точек границ	Координаты, м		Метод определения координат характерной точки	Средняя квадратическая погрешность положения характерной точки (M_t), м	Описание обозначения точки на местности (при наличии)
	X	Y			
1	2	3	4	5	6
1	466581,38	2275348,25	Аналитический метод	0,10	—
2	466628,15	2275363,50	Аналитический метод	0,10	—
3	466677,60	2275379,39	Аналитический метод	0,10	—
4	466724,90	2275393,89	Аналитический метод	0,10	—
5	466772,41	2275408,89	Аналитический метод	0,10	—
6	466823,03	2275424,35	Аналитический метод	0,10	—
7	466868,99	2275439,11	Аналитический метод	0,10	—
8	466887,71	2275446,89	Аналитический метод	0,10	—
9	466886,70	2275450,52	Аналитический метод	0,10	—

1	2	3	4	5	6
10	466884,06	2275449,83	Аналитический метод	0,10	—
11	466884,56	2275450,60	Аналитический метод	0,10	—
12	466899,31	2275459,25	Аналитический метод	0,10	—
13	466905,41	2275454,37	Аналитический метод	0,10	—
14	466915,03	2275477,21	Аналитический метод	0,10	—
15	466921,80	2275488,00	Аналитический метод	0,10	—
16	466918,98	2275490,55	Аналитический метод	0,10	—
17	466920,45	2275493,49	Аналитический метод	0,10	—
18	466929,34	2275508,90	Аналитический метод	0,10	—
19	466927,74	2275510,11	Аналитический метод	0,10	—
20	466915,93	2275489,86	Аналитический метод	0,10	—
21	466919,09	2275487,31	Аналитический метод	0,10	—
22	466913,26	2275478,17	Аналитический метод	0,10	—
23	466904,61	2275457,59	Аналитический метод	0,10	—
24	466899,53	2275461,70	Аналитический метод	0,10	—
25	466883,34	2275452,20	Аналитический метод	0,10	—
26	466880,46	2275448,25	Аналитический метод	0,10	—
27	466867,25	2275442,76	Аналитический метод	0,10	—
28	466821,81	2275428,16	Аналитический метод	0,10	—
29	466771,24	2275412,71	Аналитический метод	0,10	—
30	466723,73	2275397,71	Аналитический метод	0,10	—
31	466676,41	2275383,21	Аналитический метод	0,10	—
32	466626,91	2275367,31	Аналитический метод	0,10	—
33	466524,60	2275333,79	Аналитический метод	0,10	—
34	466416,44	2275298,98	Аналитический метод	0,10	—
35	466345,61	2275275,66	Аналитический метод	0,10	—
36	466289,01	2275257,40	Аналитический метод	0,10	—
37	466243,40	2275242,08	Аналитический метод	0,10	—

1	2	3	4	5	6
38	466242,60	2275241,12	Аналитический метод	0,10	—
39	466241,44	2275240,98	Аналитический метод	0,10	—
40	466221,60	2275252,34	Аналитический метод	0,10	—
41	466176,78	2275257,05	Аналитический метод	0,10	—
42	466176,64	2275255,04	Аналитический метод	0,10	—
43	466220,96	2275250,40	Аналитический метод	0,10	—
44	466240,94	2275238,99	Аналитический метод	0,10	—
45	466266,86	2275234,49	Аналитический метод	0,10	—
46	466267,18	2275236,48	Аналитический метод	0,10	—
47	466248,68	2275239,66	Аналитический метод	0,10	—
48	466290,28	2275253,60	Аналитический метод	0,10	—
49	466321,88	2275263,80	Аналитический метод	0,10	—
50	466330,30	2275224,31	Аналитический метод	0,10	—
51	466332,28	2275224,66	Аналитический метод	0,10	—
52	466323,85	2275264,11	Аналитический метод	0,10	—
53	466335,09	2275267,37	Аналитический метод	0,10	—
54	466342,14	2275226,44	Аналитический метод	0,10	—
55	466344,10	2275226,81	Аналитический метод	0,10	—
56	466337,00	2275268,09	Аналитический метод	0,10	—
57	466340,50	2275269,81	Аналитический метод	0,10	—
58	466345,75	2275271,51	Аналитический метод	0,10	—
59	466348,21	2275261,36	Аналитический метод	0,10	—
60	466350,13	2275261,94	Аналитический метод	0,10	—
61	466347,71	2275272,15	Аналитический метод	0,10	—
62	466414,95	2275247,58	Аналитический метод	0,10	—
63	466428,84	2275248,31	Аналитический метод	0,10	—
64	466428,79	2275250,31	Аналитический метод	0,10	—
65	466415,24	2275249,59	Аналитический метод	0,10	—

1	2	3	4	5	6
66	466350,79	2275273,16	Аналитический метод	0,10	—
67	466417,69	2275295,17	Аналитический метод	0,10	—
68	466525,85	2275329,99	Аналитический метод	0,10	—
1	466581,38	2275348,25	Аналитический метод	0,10	—
69	460984,39	2279199,06	Аналитический метод	0,10	—
70	461012,28	2279273,09	Аналитический метод	0,10	—
71	461028,58	2279274,19	Аналитический метод	0,10	—
72	461077,09	2279276,09	Аналитический метод	0,10	—
73	461120,08	2279278,39	Аналитический метод	0,10	—
74	461165,41	2279280,51	Аналитический метод	0,10	—
75	461211,21	2279282,87	Аналитический метод	0,10	—
76	461211,21	2279286,87	Аналитический метод	0,10	—
77	461165,21	2279284,51	Аналитический метод	0,10	—
78	461119,86	2279282,39	Аналитический метод	0,10	—
79	461076,89	2279280,09	Аналитический метод	0,10	—
80	461028,39	2279278,19	Аналитический метод	0,10	—
81	461012,41	2279277,11	Аналитический метод	0,10	—
82	461012,83	2279278,71	Аналитический метод	0,10	—
83	461010,83	2279279,00	Аналитический метод	0,10	—
84	461010,33	2279276,98	Аналитический метод	0,10	—
85	460979,21	2279275,00	Аналитический метод	0,10	—
86	460979,01	2279276,59	Аналитический метод	0,10	—
87	460977,04	2279276,34	Аналитический метод	0,10	—
88	460977,21	2279274,86	Аналитический метод	0,10	—
89	460939,24	2279271,96	Аналитический метод	0,10	—
90	460939,64	2279268,17	Аналитический метод	0,10	—
91	460940,70	2279268,30	Аналитический метод	0,10	—

1	2	3	4	5	6
92	460941,96	2279261,39	Аналитический метод	0,10	—
93	460943,96	2279261,64	Аналитический метод	0,10	—
94	460942,75	2279268,21	Аналитический метод	0,10	—
95	460978,60	2279270,95	Аналитический метод	0,10	—
96	461007,89	2279272,81	Аналитический метод	0,10	—
97	460952,73	2279126,24	Аналитический метод	0,10	—
98	460938,58	2279089,45	Аналитический метод	0,10	—
99	460911,19	2279016,99	Аналитический метод	0,10	—
100	460897,14	2278978,79	Аналитический метод	0,10	—
101	460900,63	2278977,40	Аналитический метод	0,10	—
102	460900,98	2278978,45	Аналитический метод	0,10	—
103	460903,89	2278977,51	Аналитический метод	0,10	—
104	460901,01	2278966,14	Аналитический метод	0,10	—
105	460902,93	2278965,55	Аналитический метод	0,10	—
106	460906,31	2278978,85	Аналитический метод	0,10	—
107	460901,94	2278980,24	Аналитический метод	0,10	—
108	460914,93	2279015,58	Аналитический метод	0,10	—
109	460970,25	2279161,36	Аналитический метод	0,10	—
69	460984,39	2279199,06	Аналитический метод	0,10	—
110	448296,18	2278677,37	Аналитический метод	0,10	—
111	448293,81	2278679,83	Аналитический метод	0,10	—
112	448298,64	2278741,51	Аналитический метод	0,10	—
113	448288,15	2278738,98	Аналитический метод	0,10	—
114	448288,43	2278737,04	Аналитический метод	0,10	—
115	448296,43	2278738,96	Аналитический метод	0,10	—
116	448291,96	2278681,76	Аналитический метод	0,10	—
117	448269,94	2278704,96	Аналитический метод	0,10	—

1	2	3	4	5	6
118	448242,24	2278736,17	Аналитический метод	0,10	—
119	448214,66	2278765,76	Аналитический метод	0,10	—
120	448161,71	2278824,10	Аналитический метод	0,10	—
121	448134,53	2278853,08	Аналитический метод	0,10	—
122	448108,09	2278881,92	Аналитический метод	0,10	—
123	448081,96	2278910,74	Аналитический метод	0,10	—
124	448055,64	2278938,90	Аналитический метод	0,10	—
125	448084,34	2278966,98	Аналитический метод	0,10	—
126	448101,90	2278994,52	Аналитический метод	0,10	—
127	448126,14	2279020,01	Аналитический метод	0,10	—
128	448124,94	2279021,65	Аналитический метод	0,10	—
129	448100,26	2278995,67	Аналитический метод	0,10	—
130	448082,86	2278968,33	Аналитический метод	0,10	—
131	448054,29	2278940,37	Аналитический метод	0,10	—
132	448028,11	2278969,11	Аналитический метод	0,10	—
133	448027,64	2278969,50	Аналитический метод	0,10	—
134	448027,20	2278969,61	Аналитический метод	0,10	—
135	448025,81	2278975,15	Аналитический метод	0,10	—
136	448022,64	2278995,09	Аналитический метод	0,10	—
137	448029,35	2279002,05	Аналитический метод	0,10	—
138	448028,09	2279003,60	Аналитический метод	0,10	—
139	448020,53	2278995,79	Аналитический метод	0,10	—
140	448023,84	2278974,79	Аналитический метод	0,10	—
141	448025,26	2278969,12	Аналитический метод	0,10	—
142	448024,88	2278967,66	Аналитический метод	0,10	—
143	448025,16	2278966,42	Аналитический метод	0,10	—
144	448052,05	2278936,89	Аналитический метод	0,10	—
145	448079,01	2278908,04	Аналитический метод	0,10	—

1	2	3	4	5	6
146	448131,59	2278850,36	Аналитический метод	0,10	—
147	448158,76	2278821,40	Аналитический метод	0,10	—
148	448211,71	2278763,06	Аналитический метод	0,10	—
149	448239,29	2278733,46	Аналитический метод	0,10	—
150	448267,01	2278702,23	Аналитический метод	0,10	—
151	448291,55	2278676,39	Аналитический метод	0,10	—
152	448291,40	2278674,45	Аналитический метод	0,10	—
153	448293,12	2278673,87	Аналитический метод	0,10	—
154	448293,46	2278675,21	Аналитический метод	0,10	—
155	448294,28	2278674,65	Аналитический метод	0,10	—
110	448296,18	2278677,37	Аналитический метод	0,10	—
156	451783,23	2279564,43	Аналитический метод	0,10	—
157	451784,85	2279565,65	Аналитический метод	0,10	—
158	451778,11	2279577,05	Аналитический метод	0,10	—
159	451777,75	2279577,41	Аналитический метод	0,10	—
160	451776,94	2279577,46	Аналитический метод	0,10	—
161	451776,33	2279577,71	Аналитический метод	0,10	—
162	451776,03	2279577,62	Аналитический метод	0,10	—
163	451504,58	2279702,51	Аналитический метод	0,10	—
164	451503,79	2279702,54	Аналитический метод	0,10	—
165	451466,30	2279688,14	Аналитический метод	0,10	—
166	451472,19	2279719,55	Аналитический метод	0,10	—
167	451491,16	2279760,30	Аналитический метод	0,10	—
168	451485,31	2279764,11	Аналитический метод	0,10	—
169	451484,38	2279762,45	Аналитический метод	0,10	—
170	451488,59	2279759,56	Аналитический метод	0,10	—
171	451470,24	2279720,04	Аналитический метод	0,10	—

1	2	3	4	5	6
172	451464,03	2279686,87	Аналитический метод	0,10	—
173	451453,14	2279663,79	Аналитический метод	0,10	—
174	451454,85	2279662,62	Аналитический метод	0,10	—
175	451465,73	2279685,77	Аналитический метод	0,10	—
176	451504,11	2279700,52	Аналитический метод	0,10	—
177	451775,68	2279575,59	Аналитический метод	0,10	—
178	451776,09	2279575,50	Аналитический метод	0,10	—
179	451776,61	2279575,65	Аналитический метод	0,10	—
156	451783,23	2279564,43	Аналитический метод	0,10	—
180	445183,89	2278327,64	Аналитический метод	0,10	—
181	445179,50	2278349,17	Аналитический метод	0,10	—
182	445177,55	2278348,74	Аналитический метод	0,10	—
183	445181,83	2278327,66	Аналитический метод	0,10	—
184	445174,41	2278294,61	Аналитический метод	0,10	—
185	445164,34	2278656,41	Аналитический метод	0,10	—
186	445162,35	2278656,37	Аналитический метод	0,10	—
187	445172,64	2278286,55	Аналитический метод	0,10	—
188	445173,14	2278285,71	Аналитический метод	0,10	—
189	445174,14	2278285,71	Аналитический метод	0,10	—
190	445174,61	2278286,36	Аналитический метод	0,10	—
180	445183,89	2278327,64	Аналитический метод	0,10	—
191	457863,51	2279030,21	Аналитический метод	0,10	—
192	457863,48	2279031,27	Аналитический метод	0,10	—
193	457707,53	2279255,04	Аналитический метод	0,10	—
194	457682,75	2279229,86	Аналитический метод	0,10	—
195	457684,06	2279228,36	Аналитический метод	0,10	—
196	457707,24	2279251,92	Аналитический метод	0,10	—

1	2	3	4	5	6
197	457860,03	2279032,73	Аналитический метод	0,10	—
198	457832,23	2279042,75	Аналитический метод	0,10	—
199	457785,29	2279046,71	Аналитический метод	0,10	—
200	457785,21	2279044,71	Аналитический метод	0,10	—
201	457831,93	2279040,76	Аналитический метод	0,10	—
202	457862,31	2279029,76	Аналитический метод	0,10	—
203	457863,15	2279029,84	Аналитический метод	0,10	—
191	457863,51	2279030,21	Аналитический метод	0,10	—
204	443720,24	2278170,96	Аналитический метод	0,10	—
205	443716,24	2278187,64	Аналитический метод	0,10	—
206	443884,03	2278434,44	Аналитический метод	0,10	—
207	443920,84	2278431,26	Аналитический метод	0,10	—
208	443921,00	2278433,25	Аналитический метод	0,10	—
209	443883,05	2278436,52	Аналитический метод	0,10	—
210	443714,09	2278187,99	Аналитический метод	0,10	—
211	443718,28	2278170,46	Аналитический метод	0,10	—
204	443720,24	2278170,96	Аналитический метод	0,10	—
212	454913,46	2279471,71	Аналитический метод	0,10	—
213	454914,71	2279473,27	Аналитический метод	0,10	—
214	454871,24	2279513,90	Аналитический метод	0,10	—
215	454732,00	2279293,39	Аналитический метод	0,10	—
216	454731,98	2279292,35	Аналитический метод	0,10	—
217	454732,84	2279291,85	Аналитический метод	0,10	—
218	454733,61	2279292,21	Аналитический метод	0,10	—
219	454743,85	2279304,40	Аналитический метод	0,10	—
220	454742,19	2279305,81	Аналитический метод	0,10	—
221	454871,59	2279510,83	Аналитический метод	0,10	—

1	2	3	4	5	6
212	454913,46	2279471,71	Аналитический метод	0,10	—
222	441123,59	2277920,09	Аналитический метод	0,10	—
223	441152,29	2278010,90	Аналитический метод	0,10	—
224	441252,03	2278019,71	Аналитический метод	0,10	—
225	441251,95	2278021,74	Аналитический метод	0,10	—
226	441150,79	2278012,77	Аналитический метод	0,10	—
227	441121,66	2277920,61	Аналитический метод	0,10	—
228	441095,51	2277818,50	Аналитический метод	0,10	—
229	441098,20	2277819,05	Аналитический метод	0,10	—
230	441113,26	2277822,90	Аналитический метод	0,10	—
231	441112,88	2277824,86	Аналитический метод	0,10	—
232	441098,26	2277821,12	Аналитический метод	0,10	—
222	441123,59	2277920,09	Аналитический метод	0,10	—

3. Сведения о характерных точках части (частей) границы объекта

Обозначение характерных точек части границы	Координаты, м		Метод определения координат характерной точки	Средняя квадратическая погрешность положения характерной точки (M_t), м	Описание обозначения точки на местности (при наличии)
	X	Y			
1	2	3	4	5	6
Часть № —					
—	—	—	—	—	—

Сведения о местоположении измененных (уточненных) границ объекта

1. Система координат —

2. Сведения о характерных точках границ объекта


Обозначение характерных точек границ	Существующие координаты, м		Измененные (уточненные) координаты, м		Метод определения координат характерной точки	Средняя квадратическая погрешность положения характерной точки (M_t), м	Описание обозначения точки на местности (при наличии)
	X	Y	X	Y			
1	2	3	4	5	6	7	8
—	—	—	—	—	—	—	—

3. Сведения о характерных точках части (частей) границы объекта

Часть № —

Схема расположения границ публичного сервитута

Основной лист

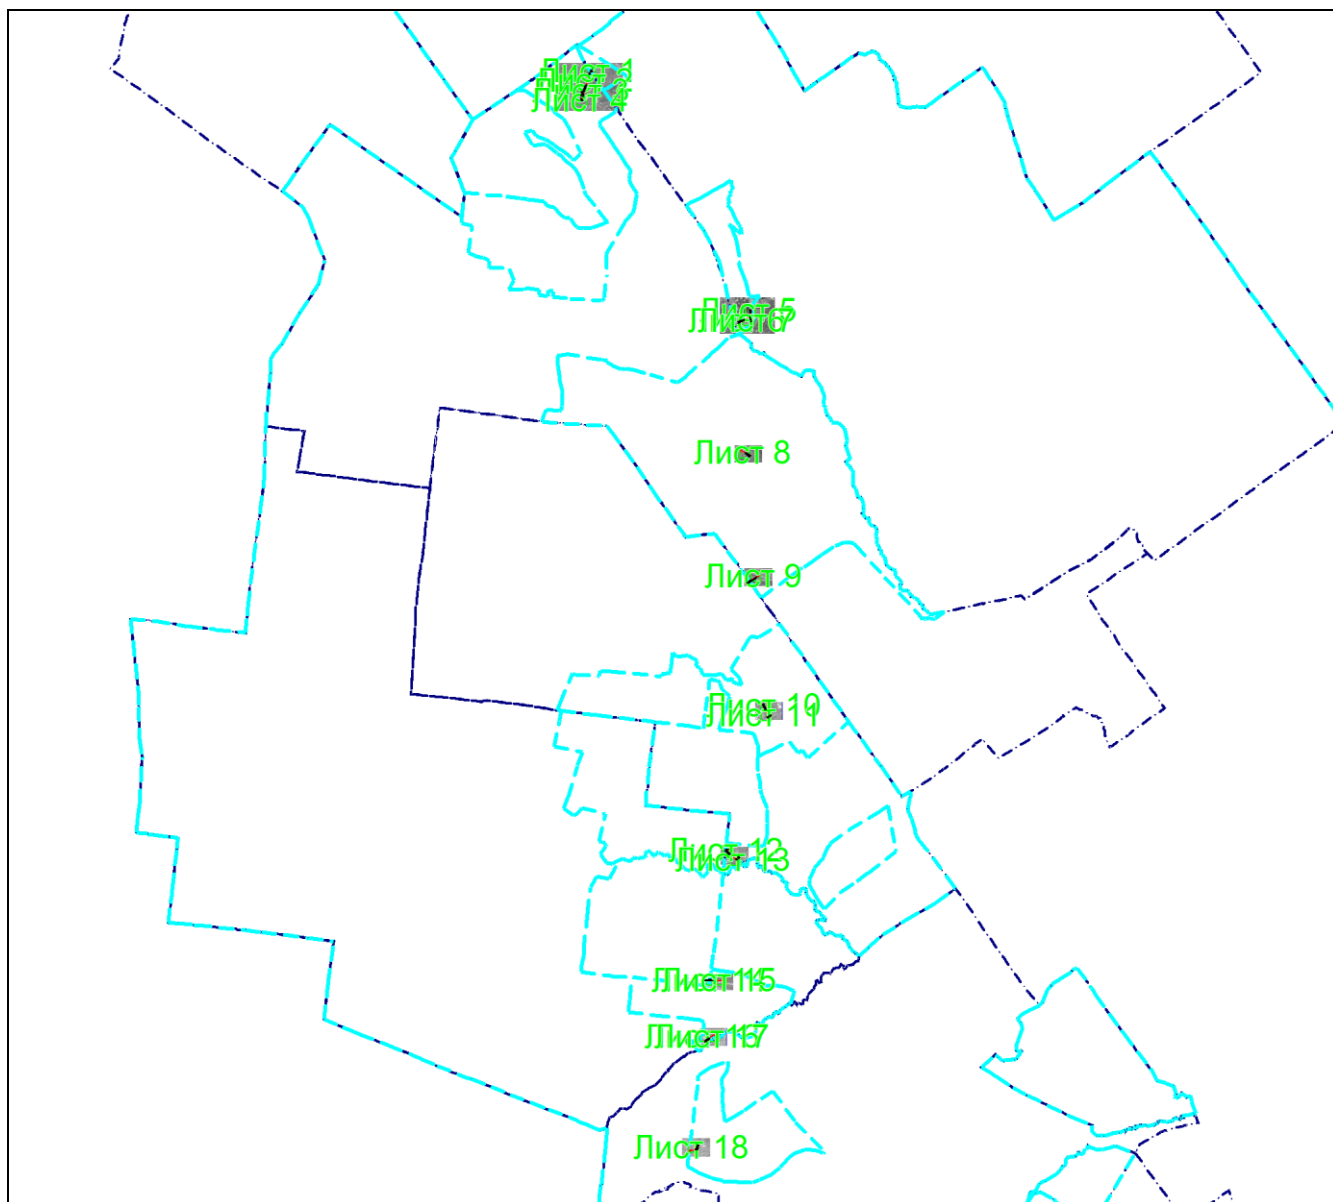

Масштаб 1: 180818

Используемые условные знаки и обозначения:




– область выносного листа,

23

– номер выносного листа.

Остальные используемые условные знаки и обозначения приведены на отдельной странице в конце раздела.


Выносной лист №1

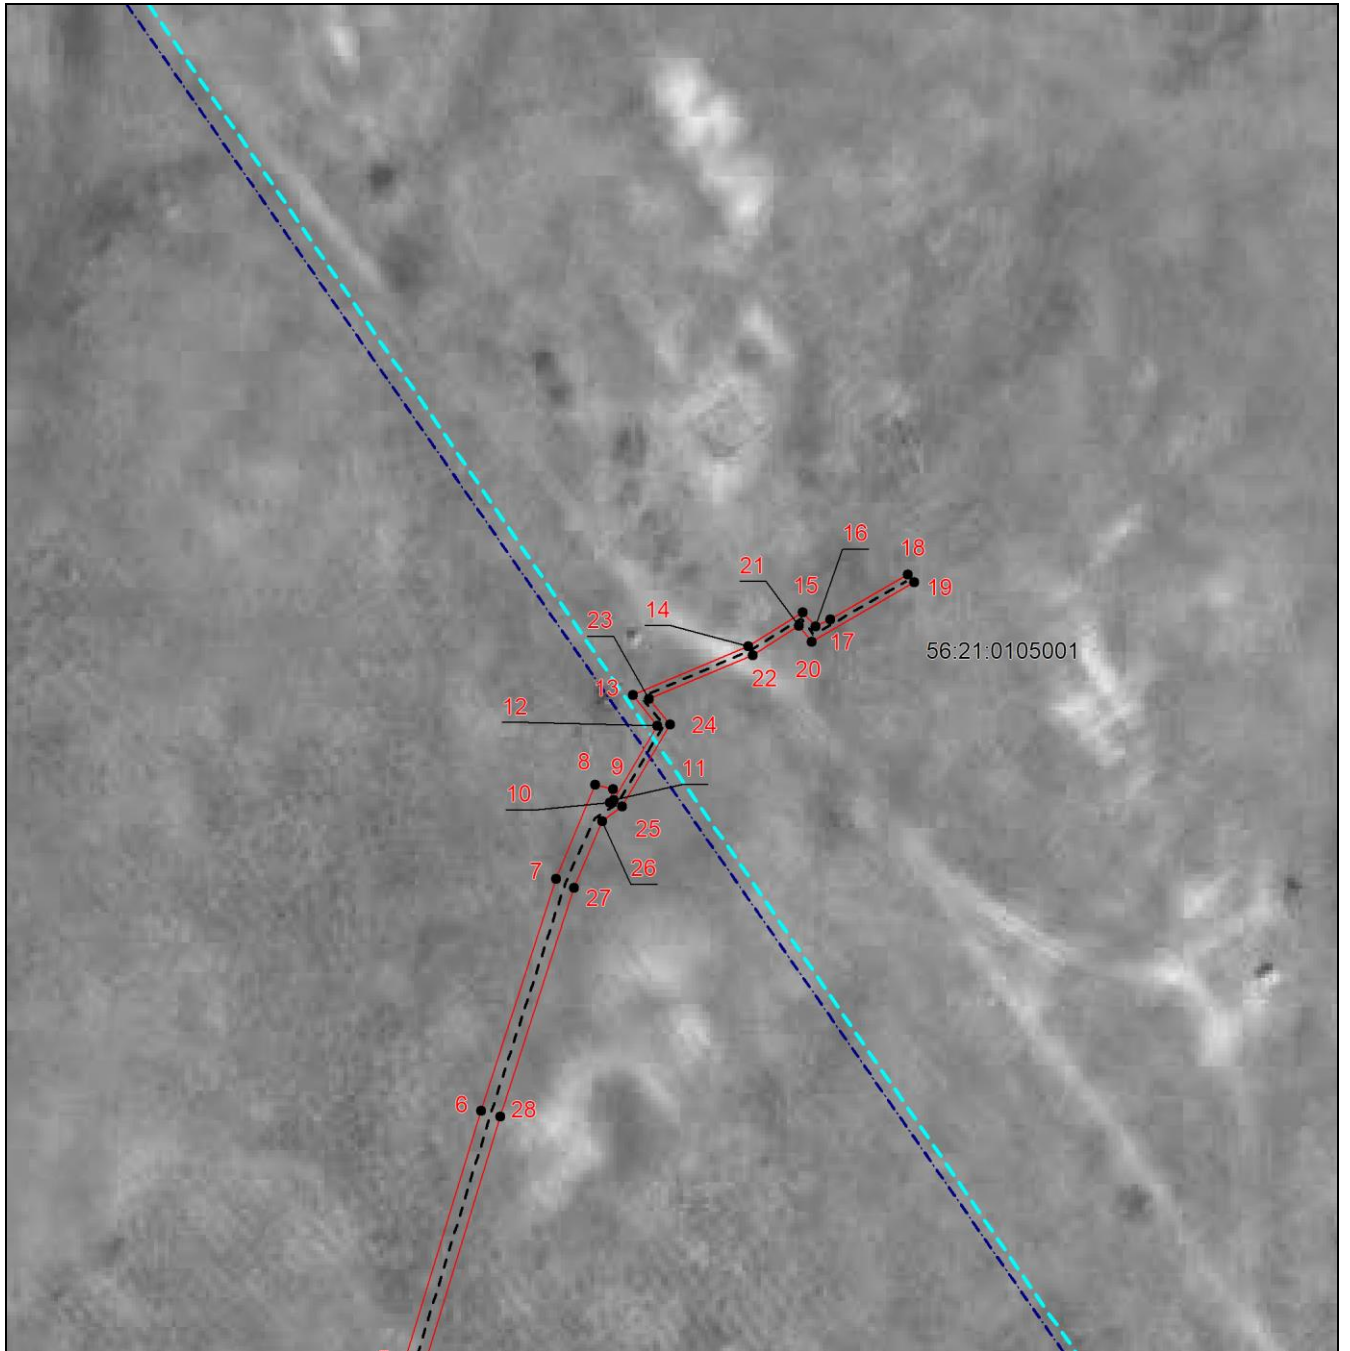

Масштаб 1:1500

Используемые условные знаки и обозначения приведены на отдельной странице в конце раздела.


Выносной лист №2

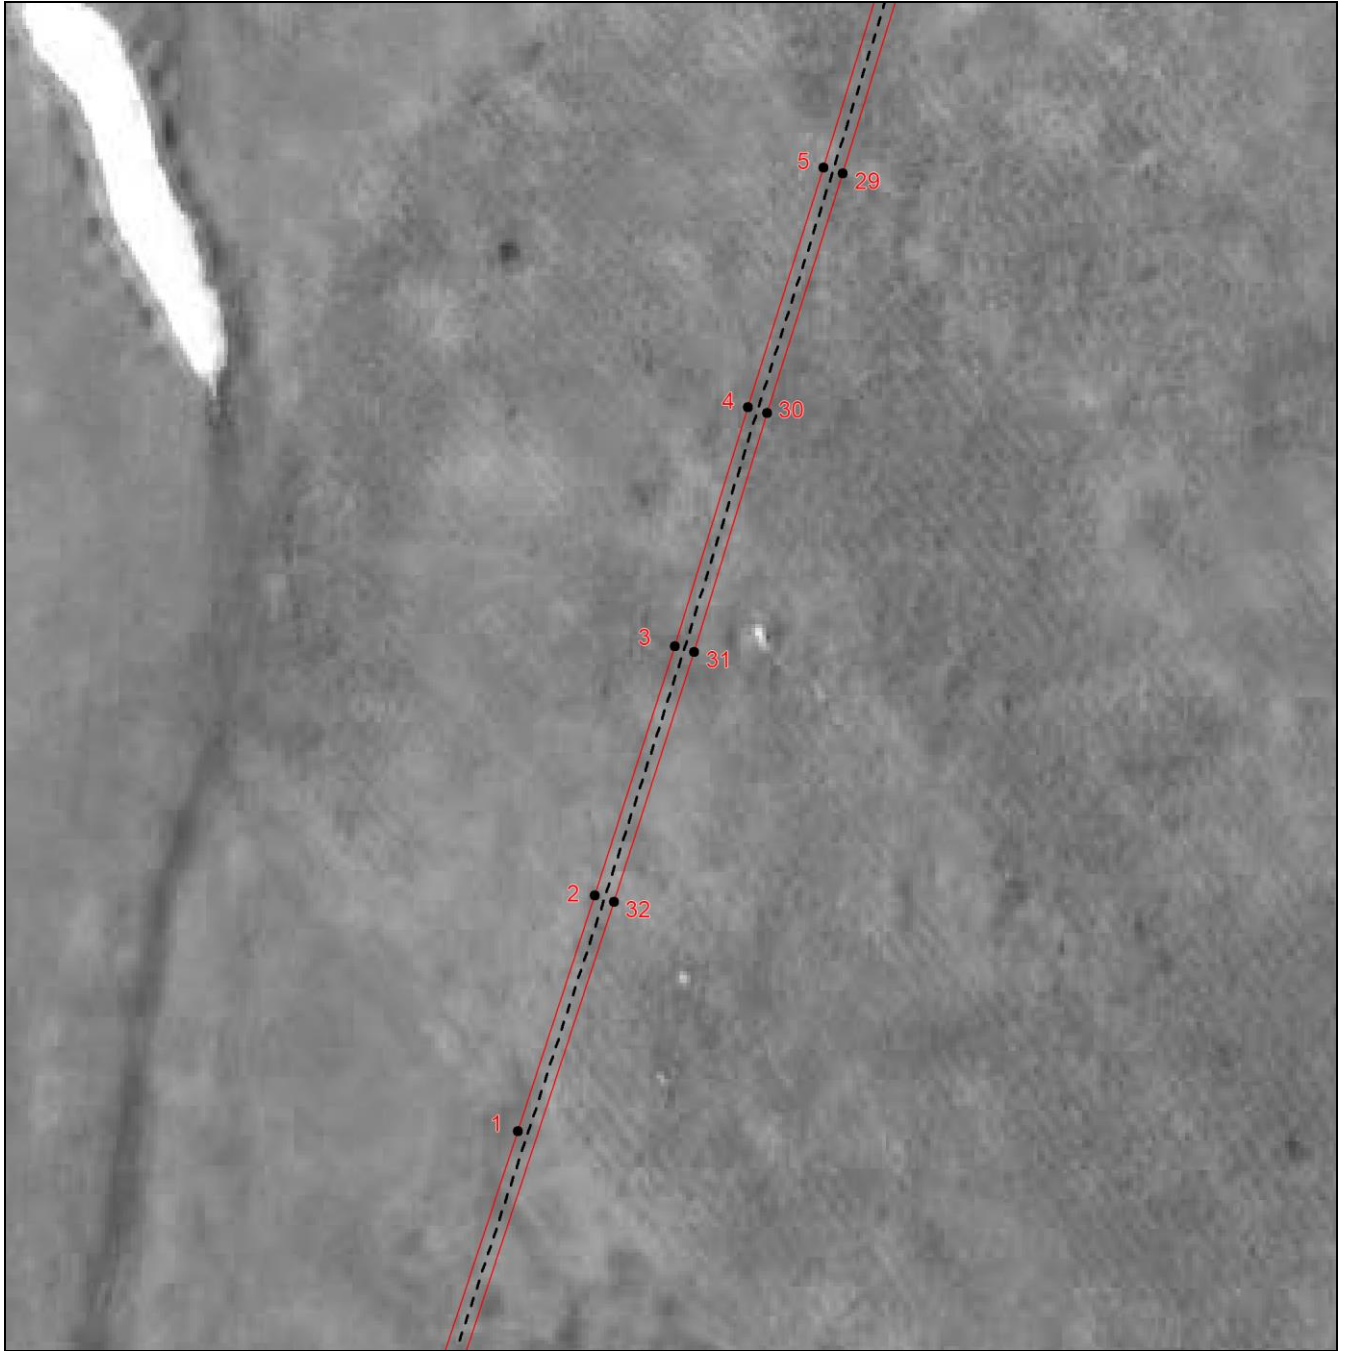

Масштаб 1:1500

Используемые условные знаки и обозначения приведены на отдельной странице в конце раздела.

Выносной лист №3

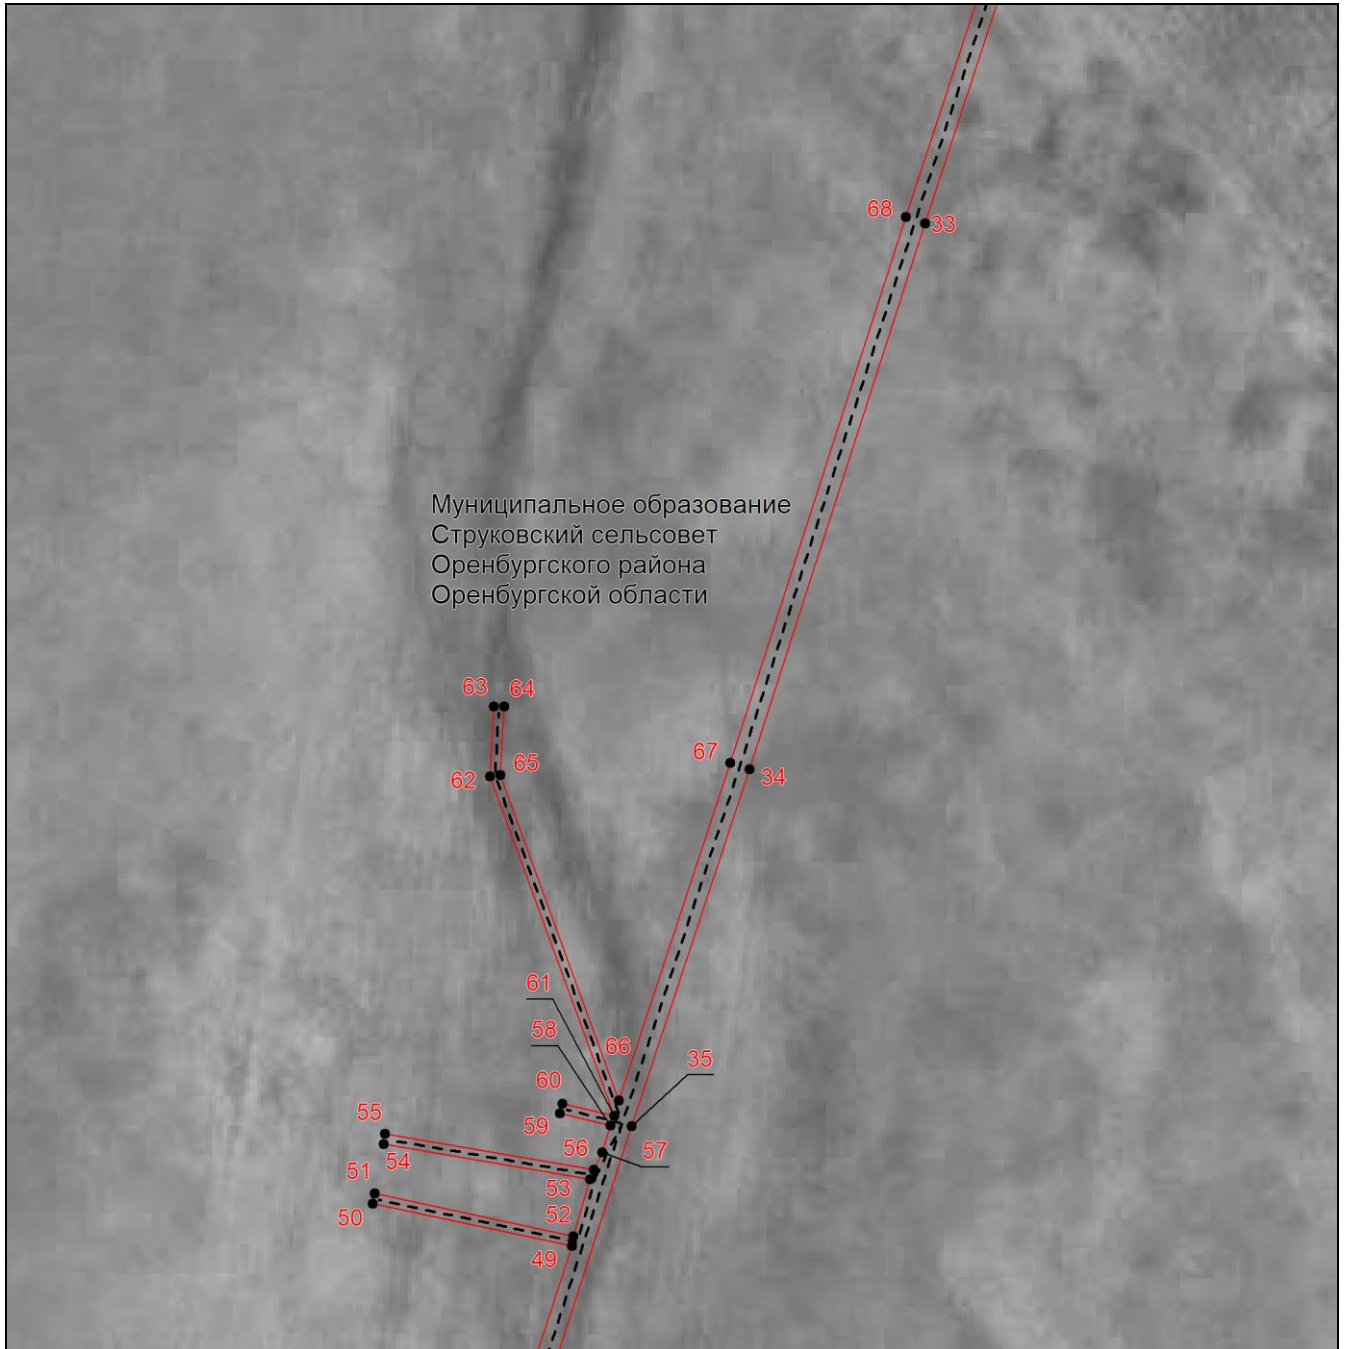


Муниципальное образование
Струковский сельсовет
Оренбургского района
Оренбургской области

Масштаб 1:1500

Используемые условные знаки и обозначения приведены на отдельной странице в конце раздела.


Выносной лист №4

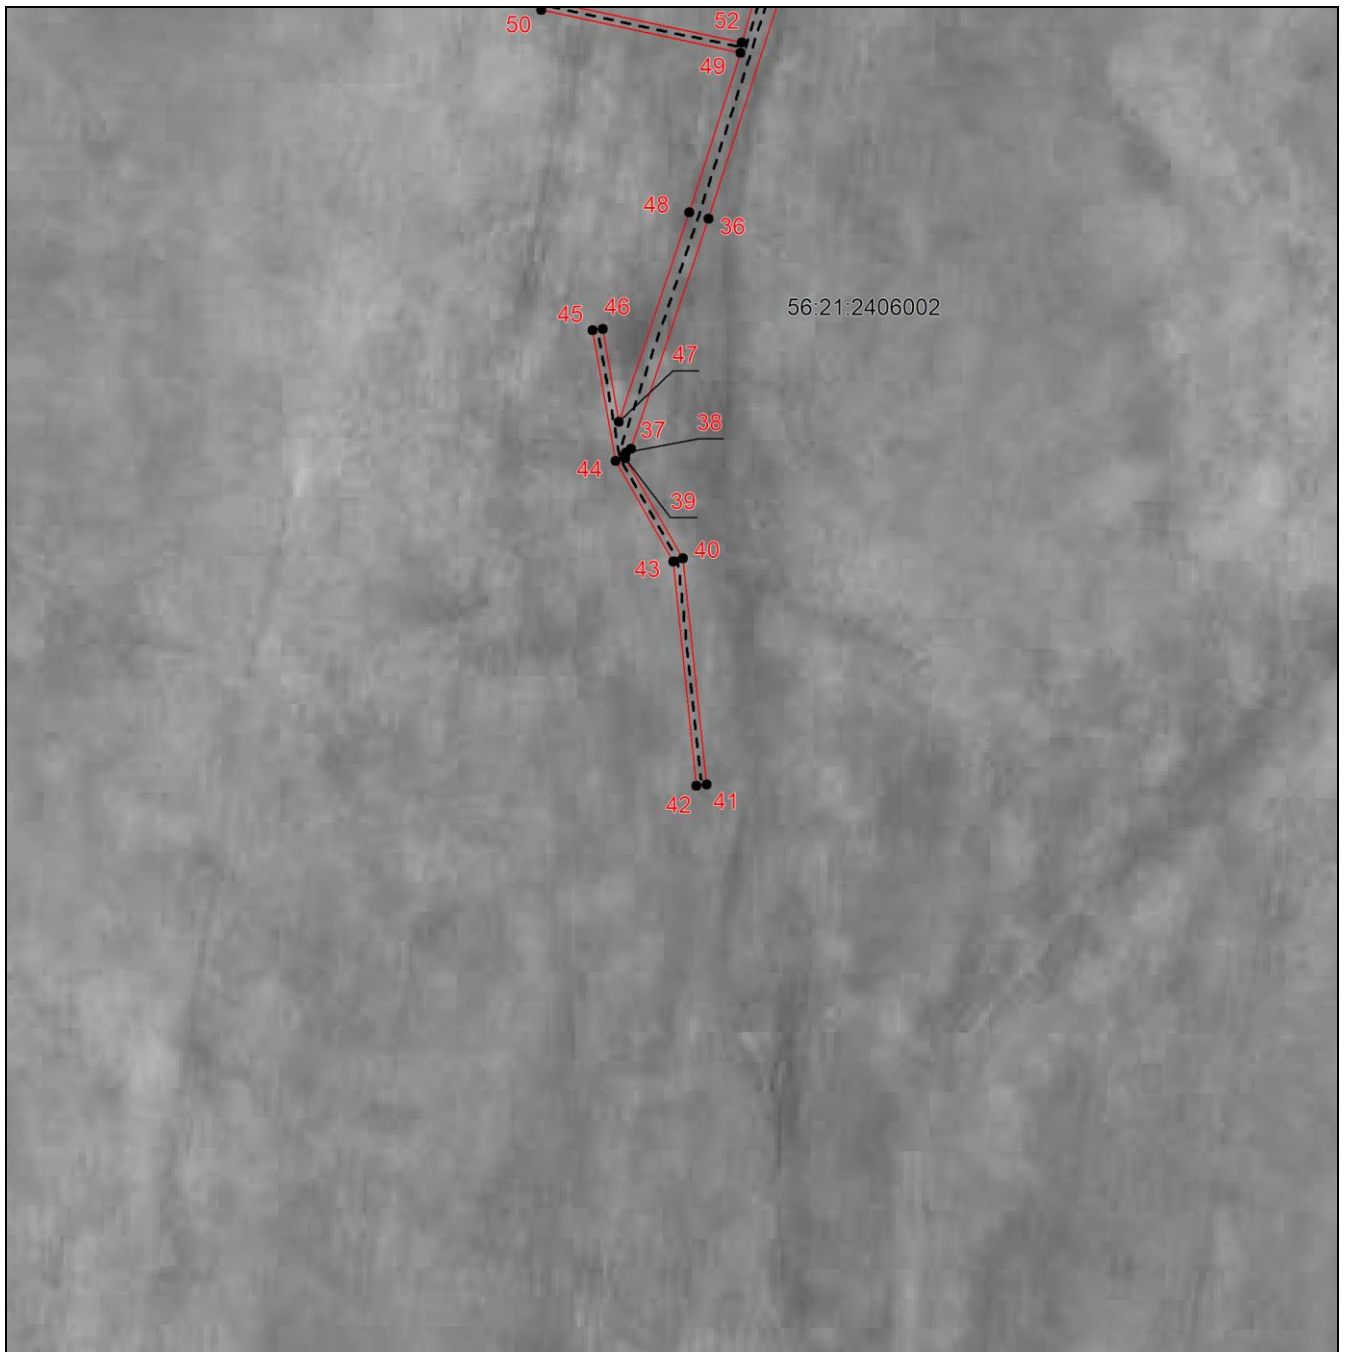

Масштаб 1:1500

Используемые условные знаки и обозначения приведены на отдельной странице в конце раздела.


Выносной лист №5

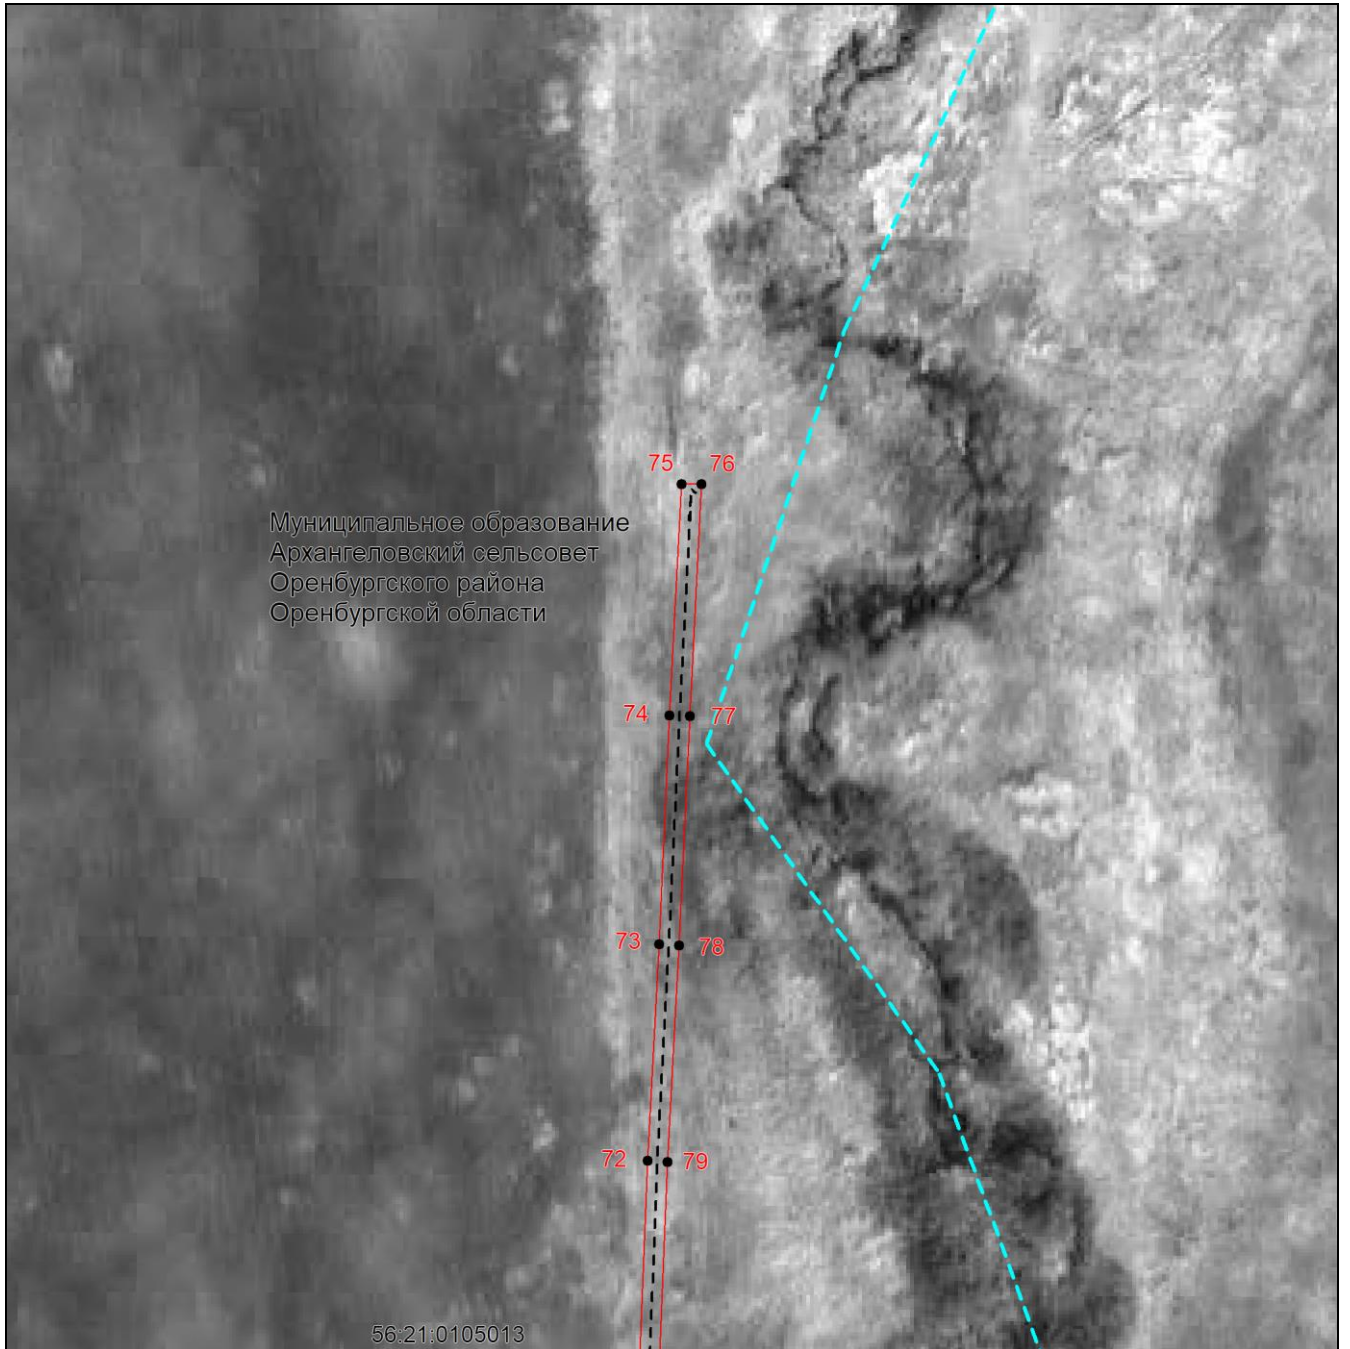

Масштаб 1:1500

Используемые условные знаки и обозначения приведены на отдельной странице в конце раздела.


Выносной лист №6

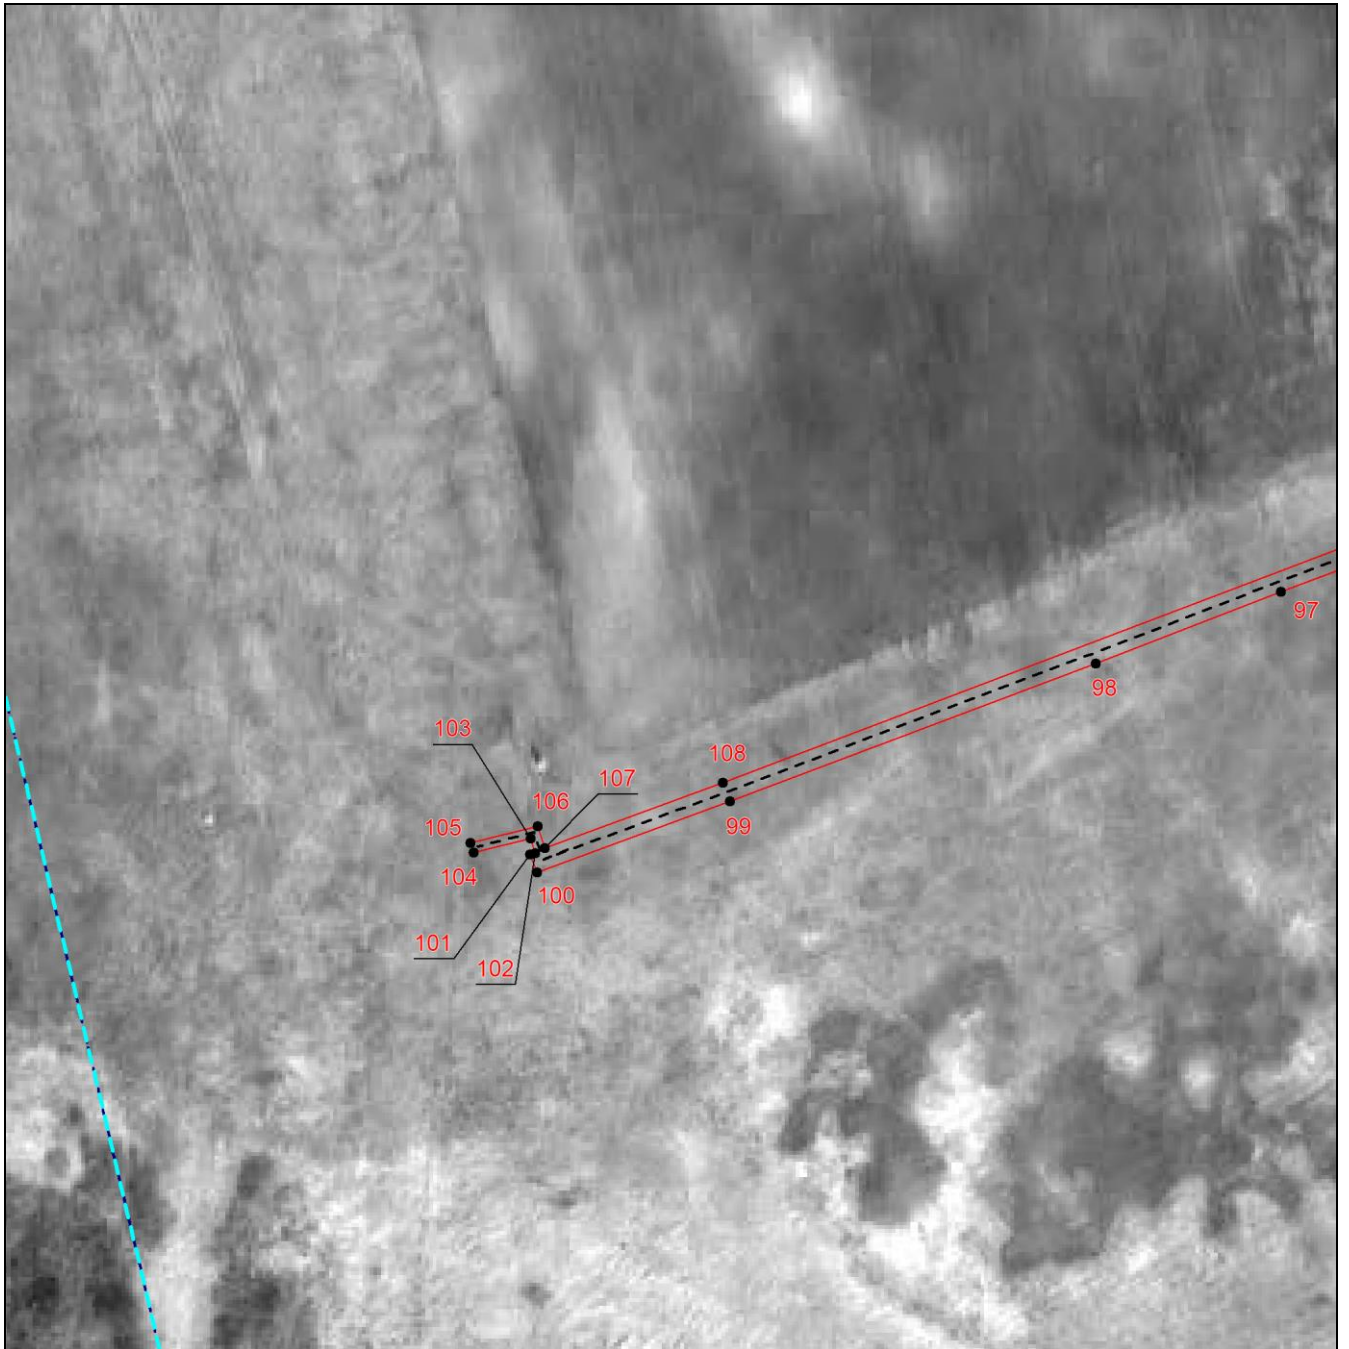

Масштаб 1:1500

Используемые условные знаки и обозначения приведены на отдельной странице в конце раздела.


Выносной лист №7

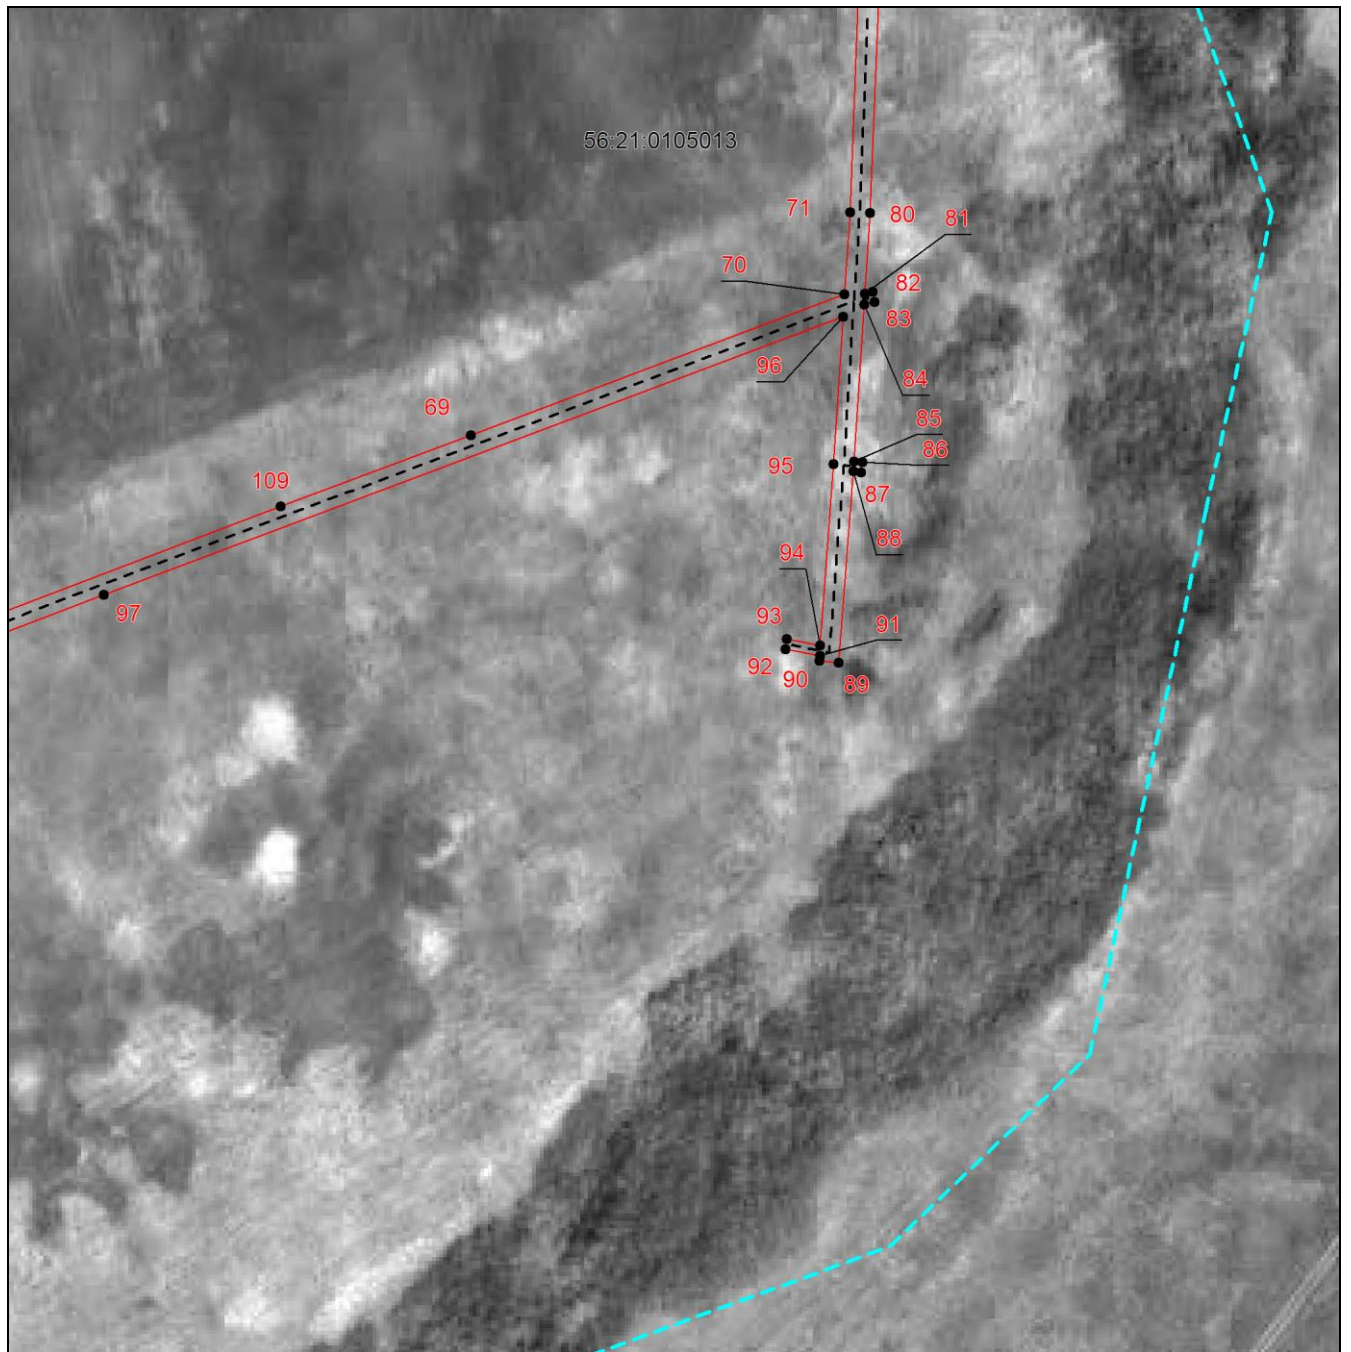

Масштаб 1:1500

Используемые условные знаки и обозначения приведены на отдельной странице в конце раздела.


Выносной лист №8

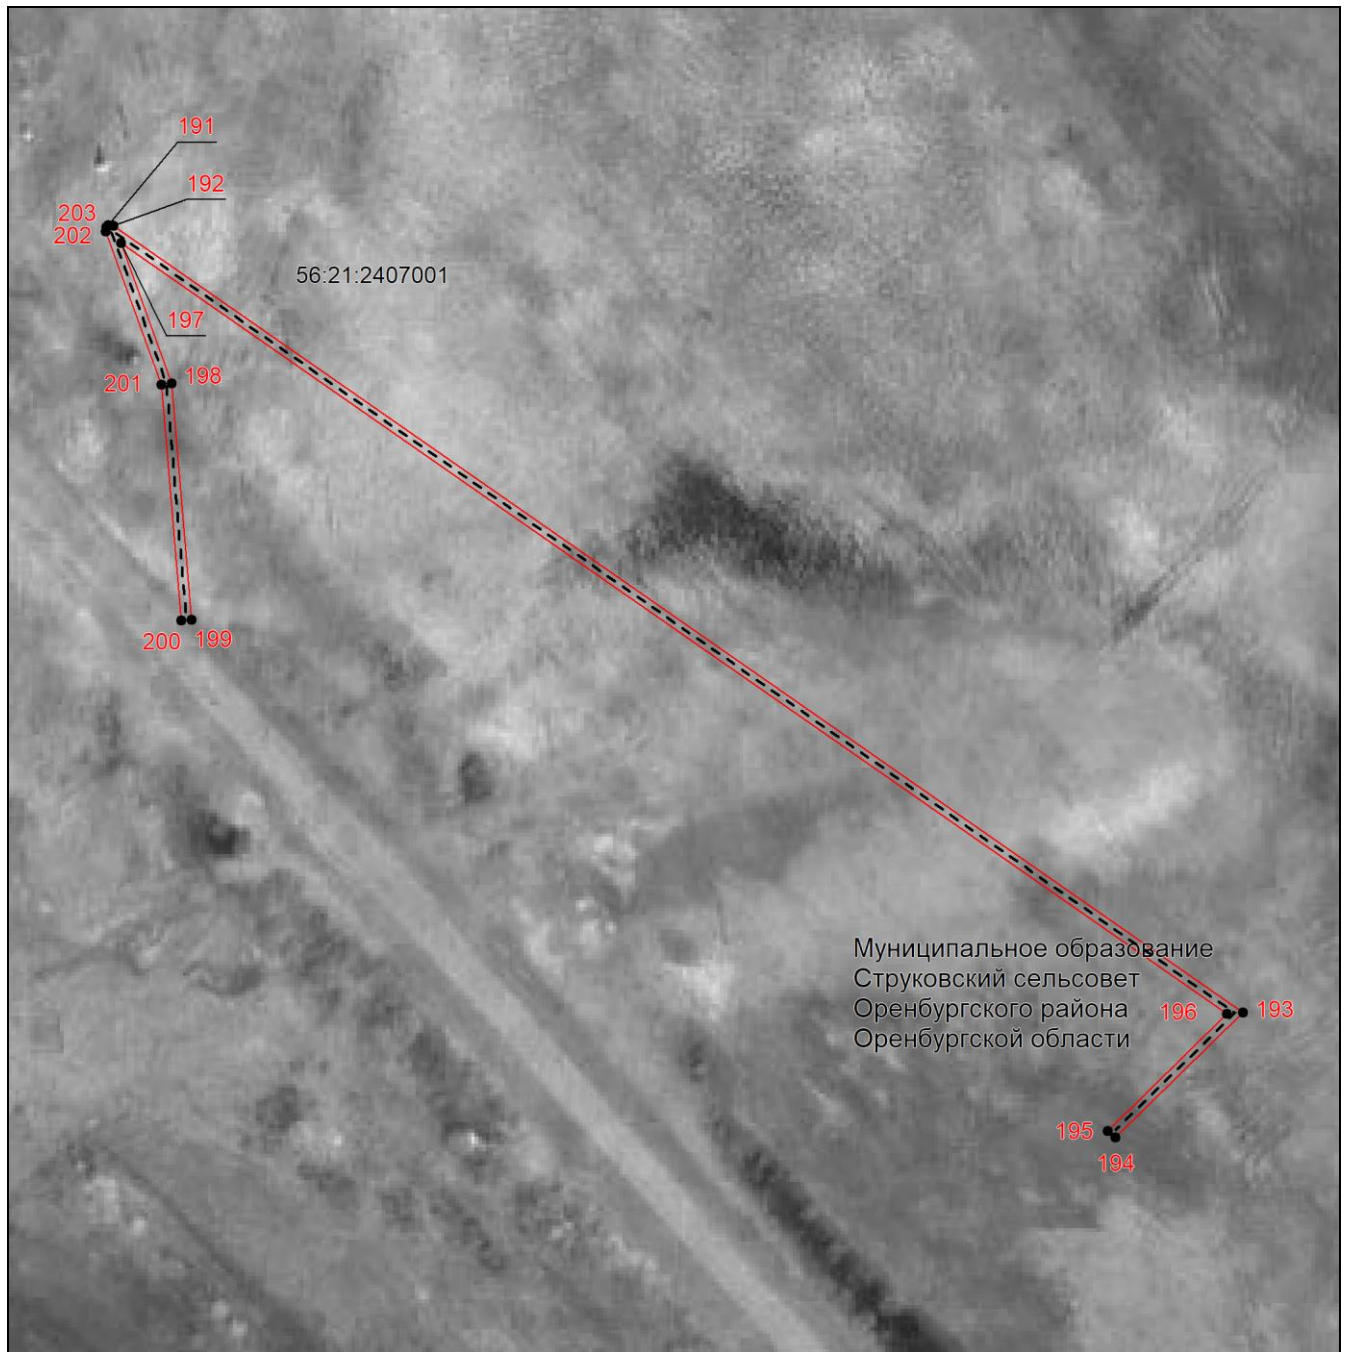

Масштаб 1:1500

Используемые условные знаки и обозначения приведены на отдельной странице в конце раздела.


Выносной лист №9

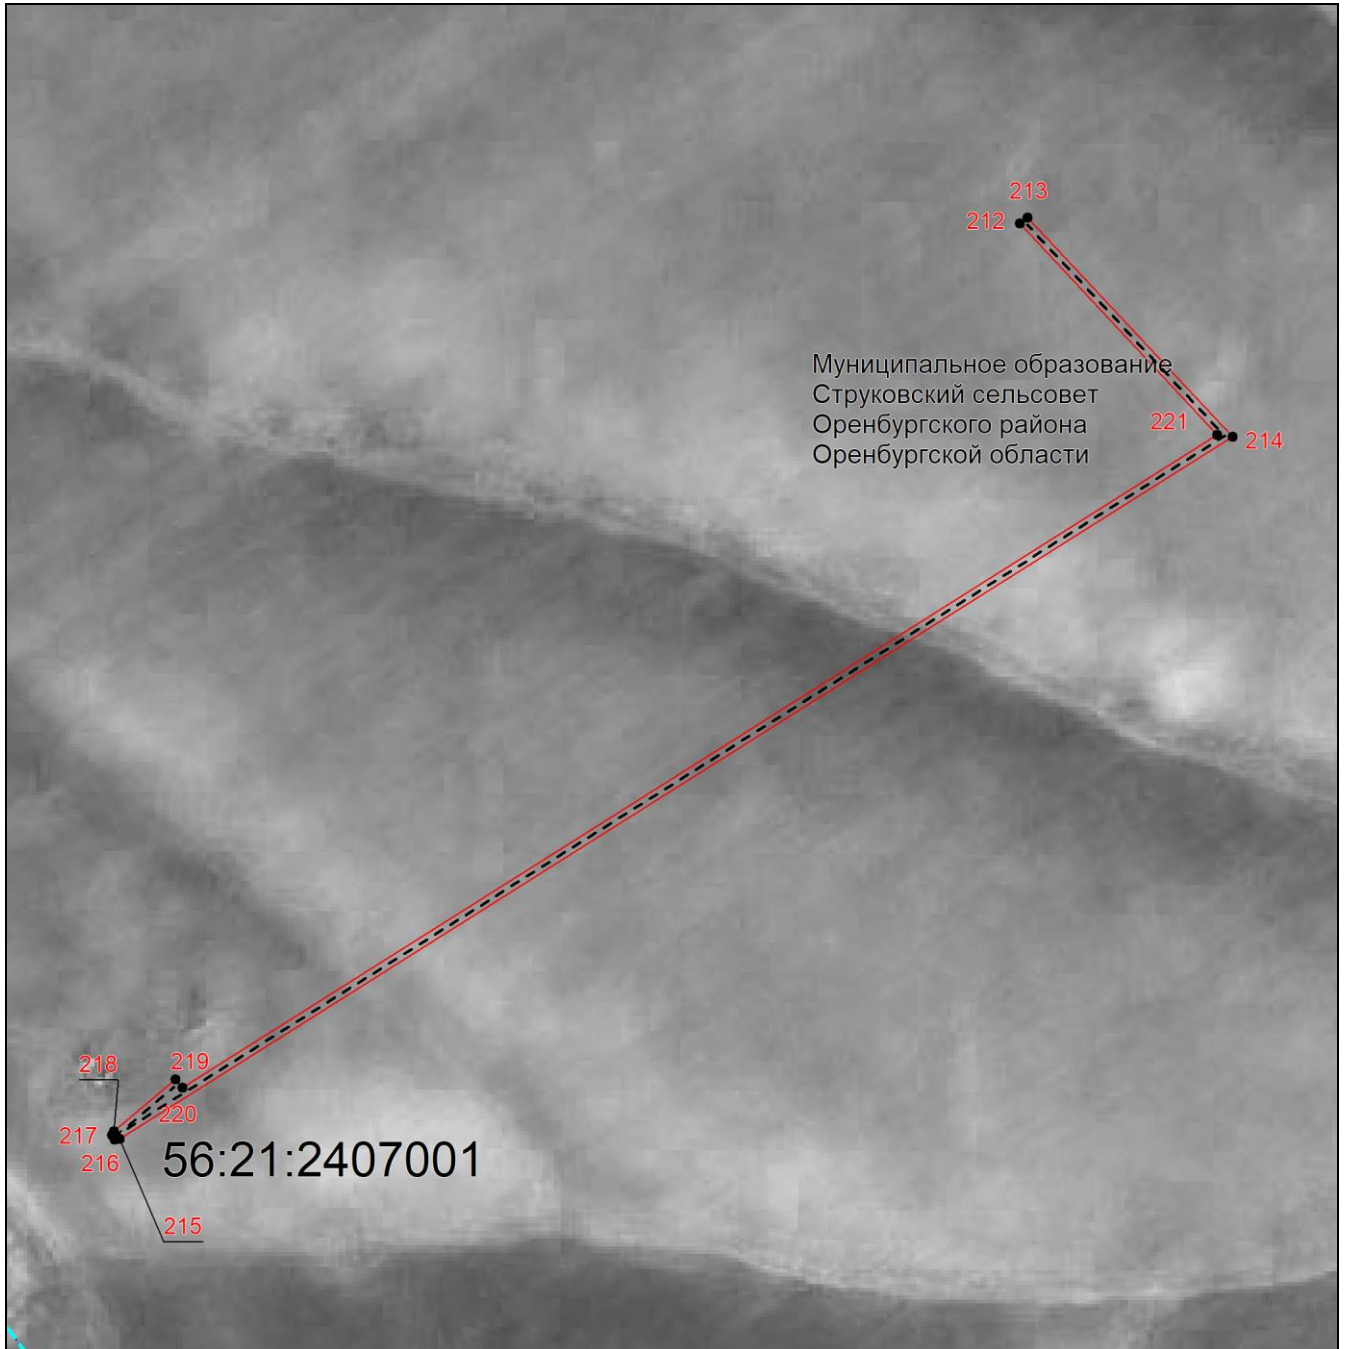

Масштаб 1:1500

Используемые условные знаки и обозначения приведены на отдельной странице в конце раздела.


Выносной лист №10

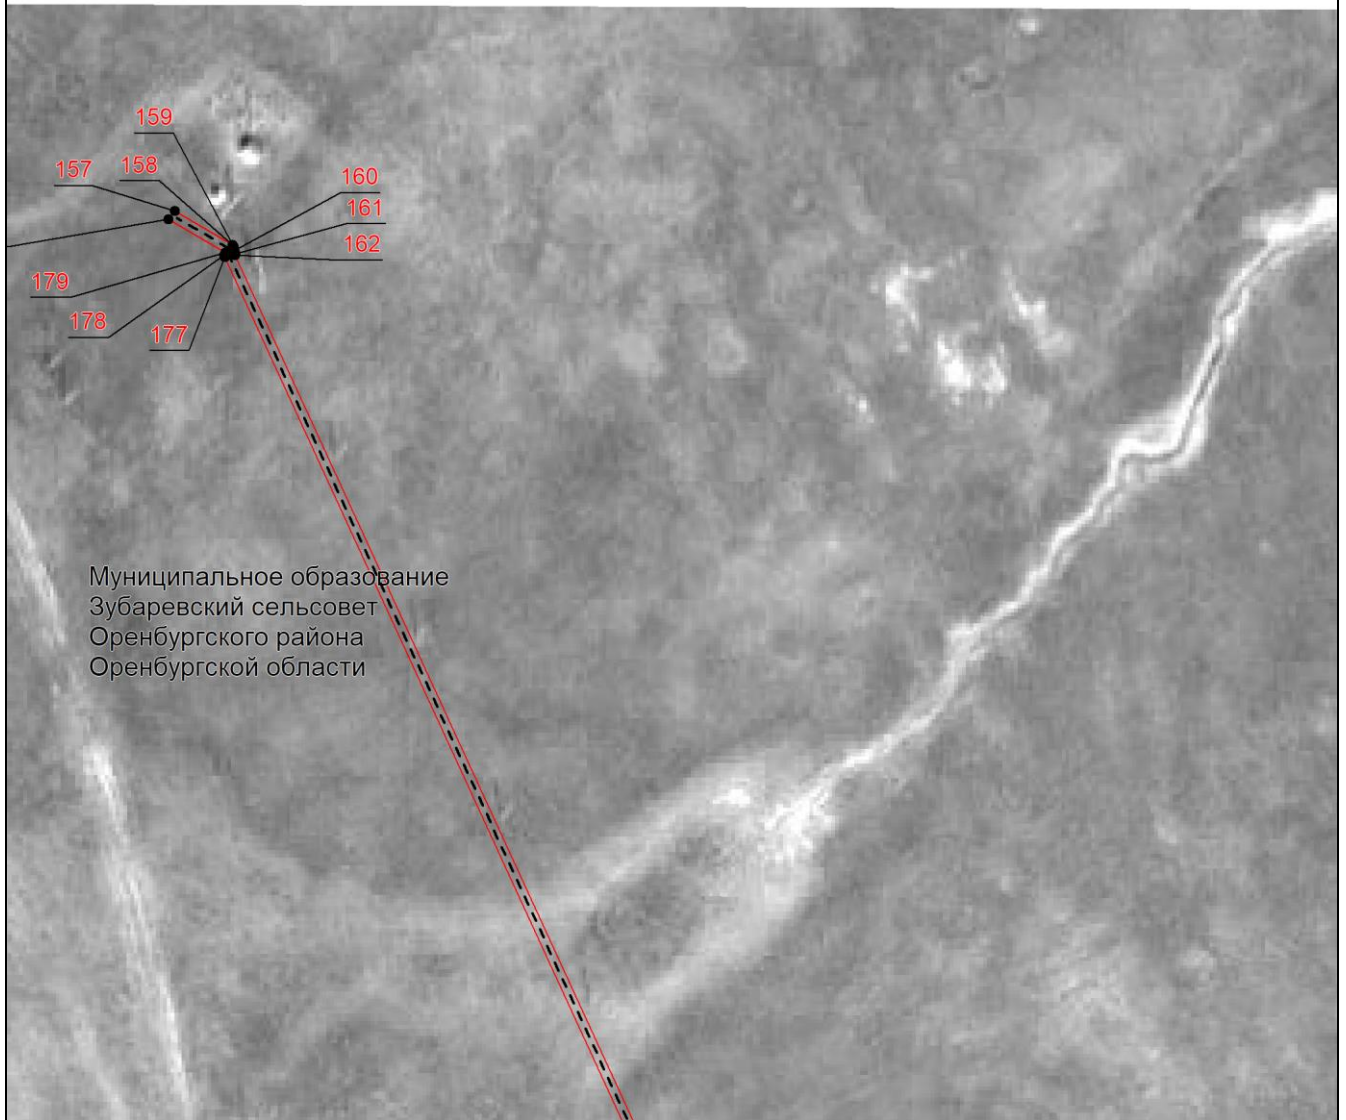

Масштаб 1:1500

Используемые условные знаки и обозначения приведены на отдельной странице в конце раздела.


Выносной лист №11

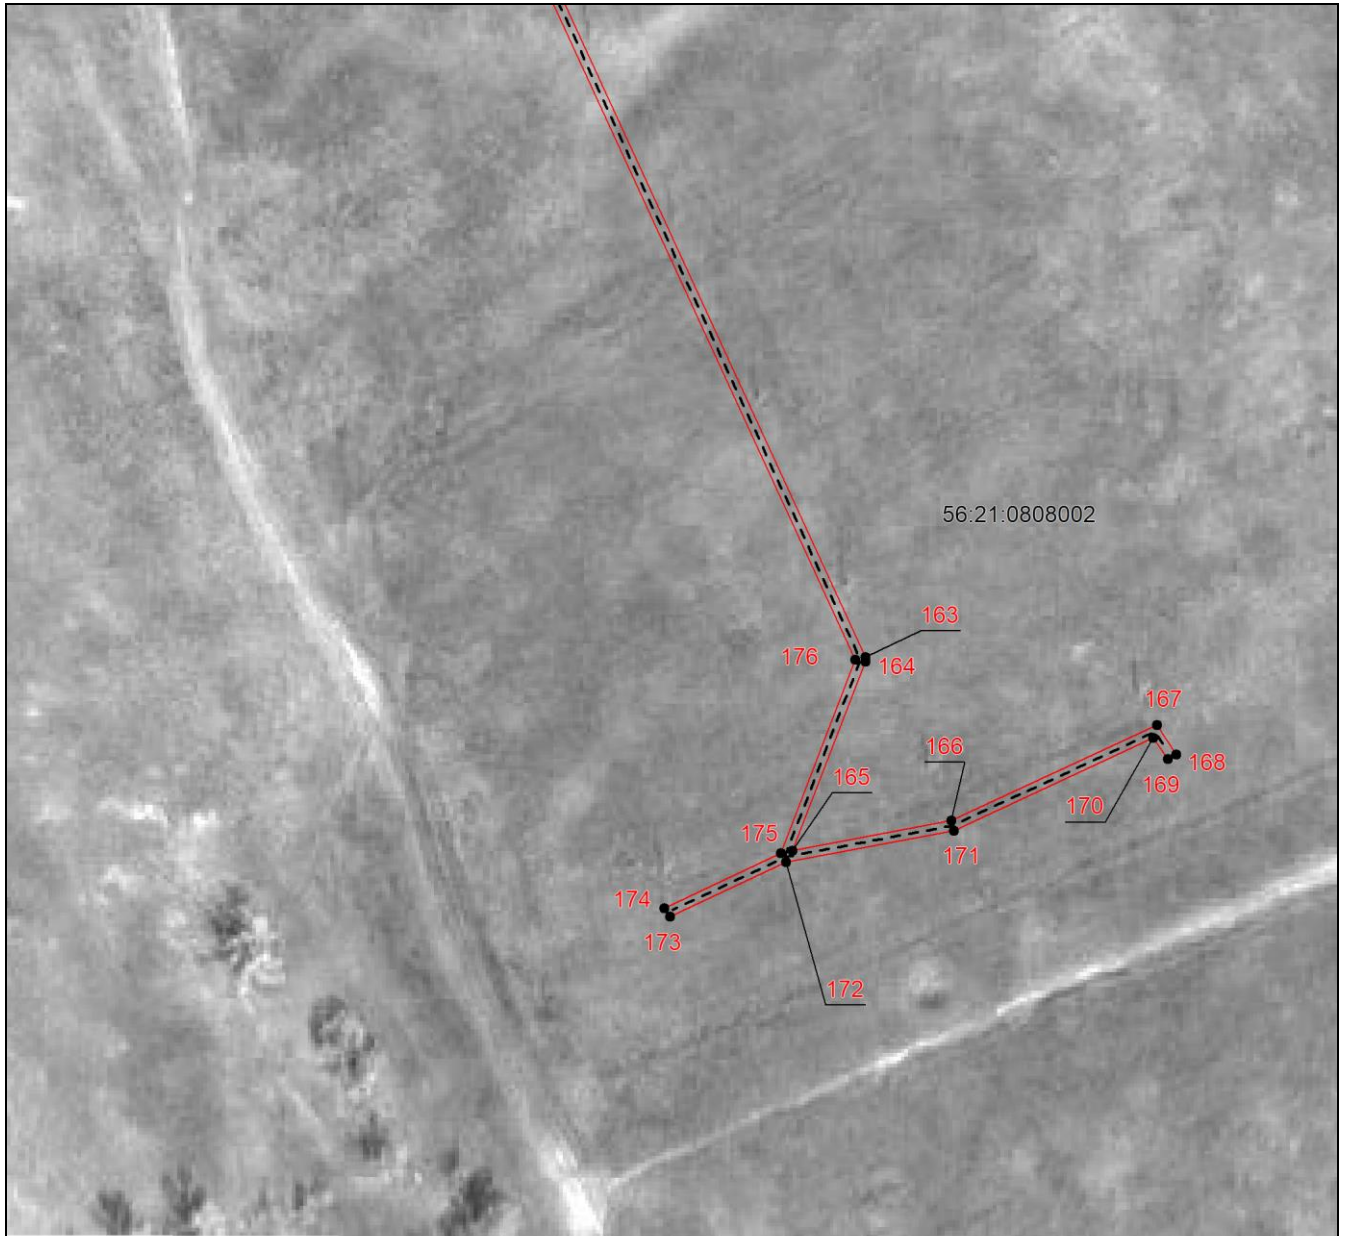

Масштаб 1:1500

Используемые условные знаки и обозначения приведены на отдельной странице в конце раздела.


Выносной лист №12

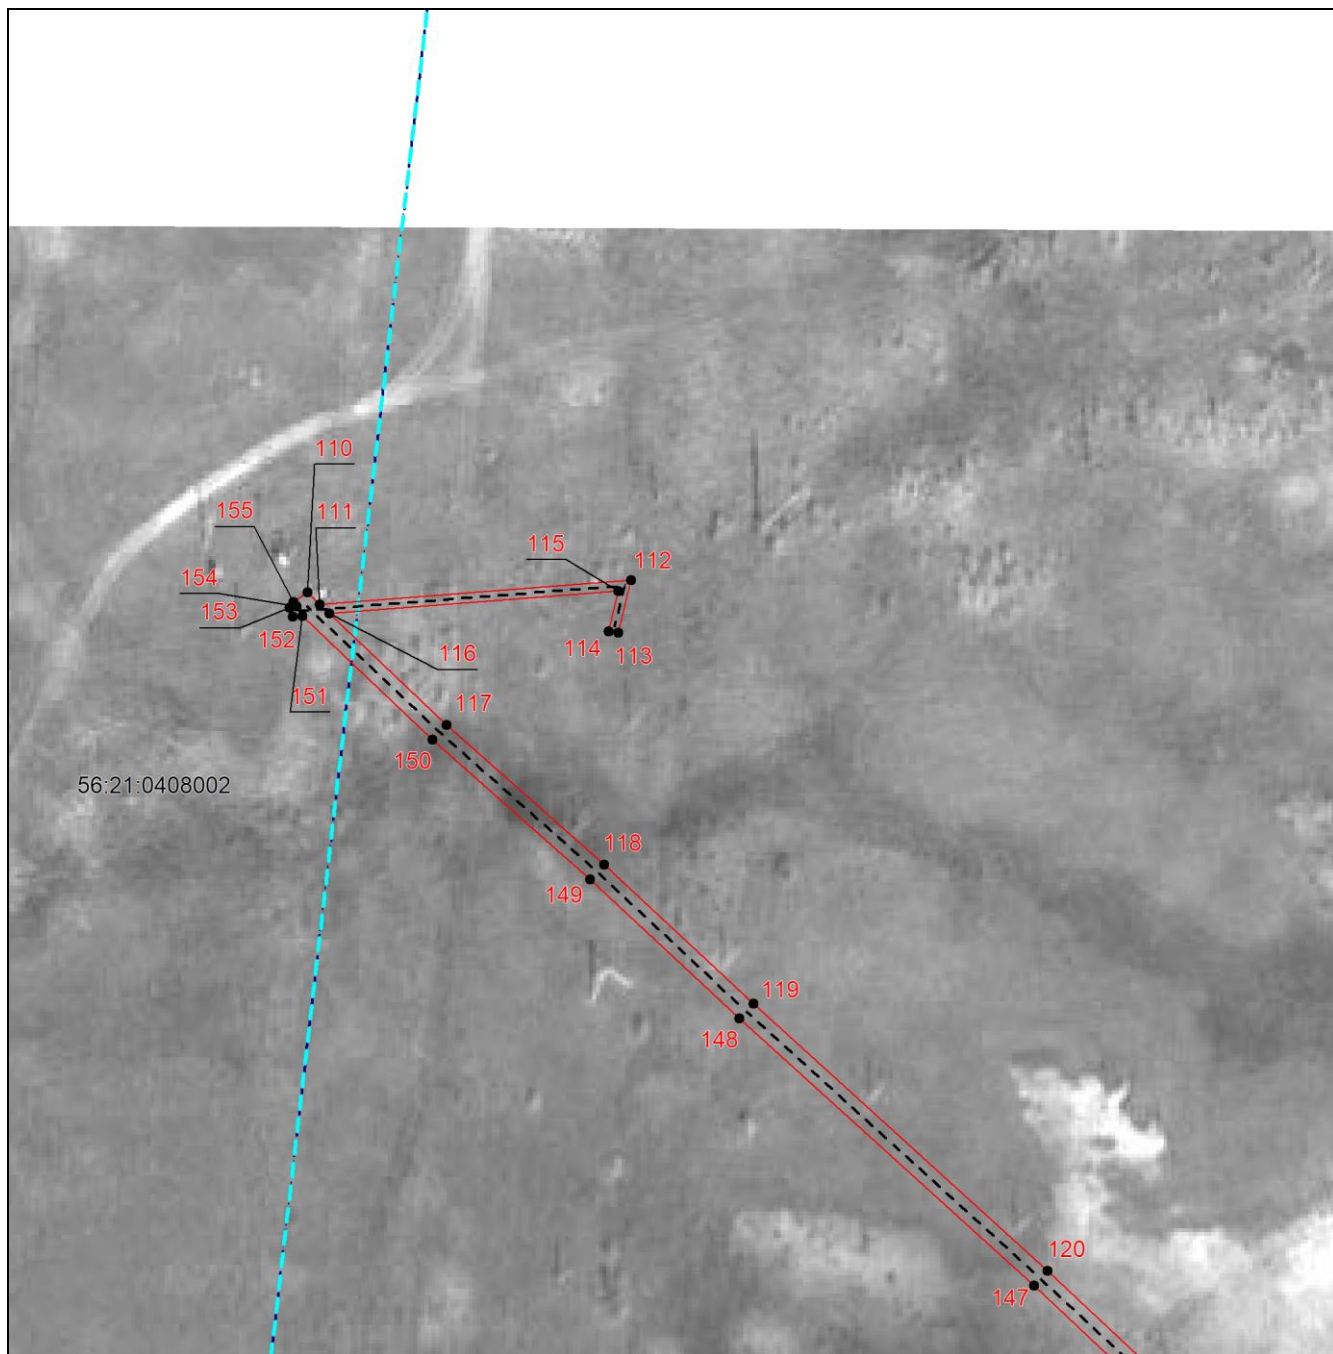

Масштаб 1:1500

Используемые условные знаки и обозначения приведены на отдельной странице в конце раздела.


Выносной лист №13

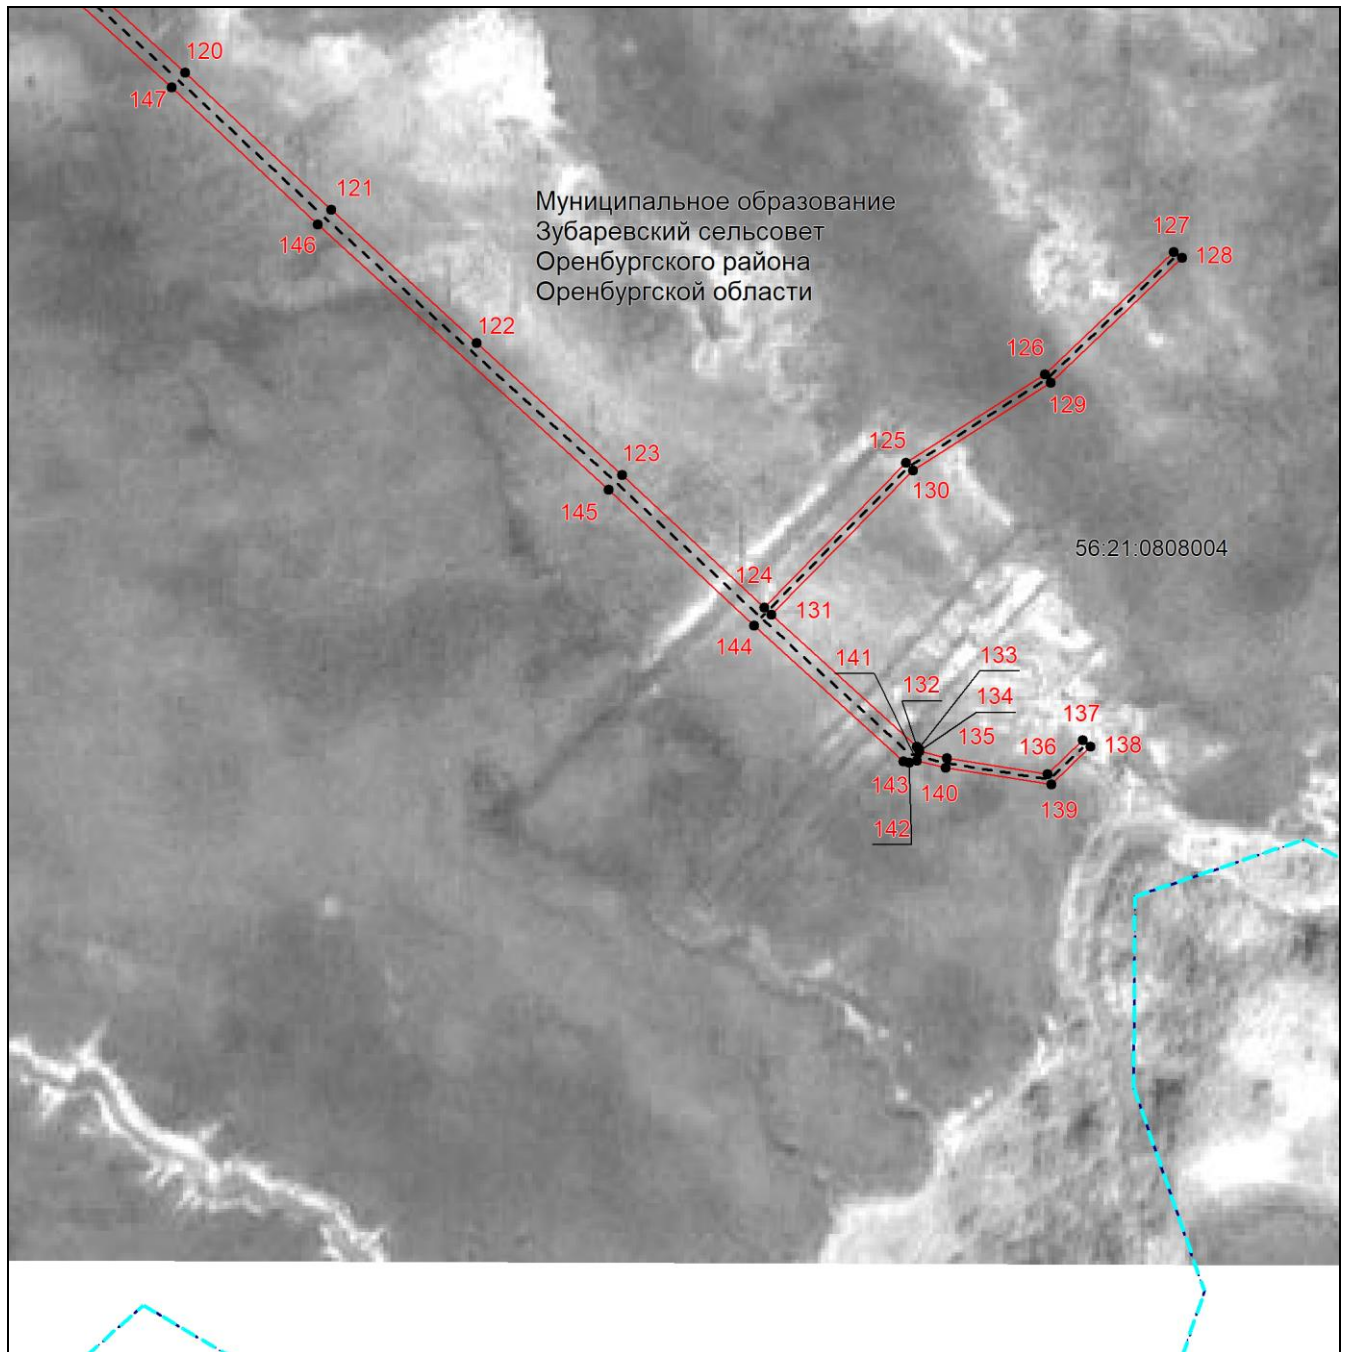

Масштаб 1:1500

Используемые условные знаки и обозначения приведены на отдельной странице в конце раздела.


Выносной лист №14

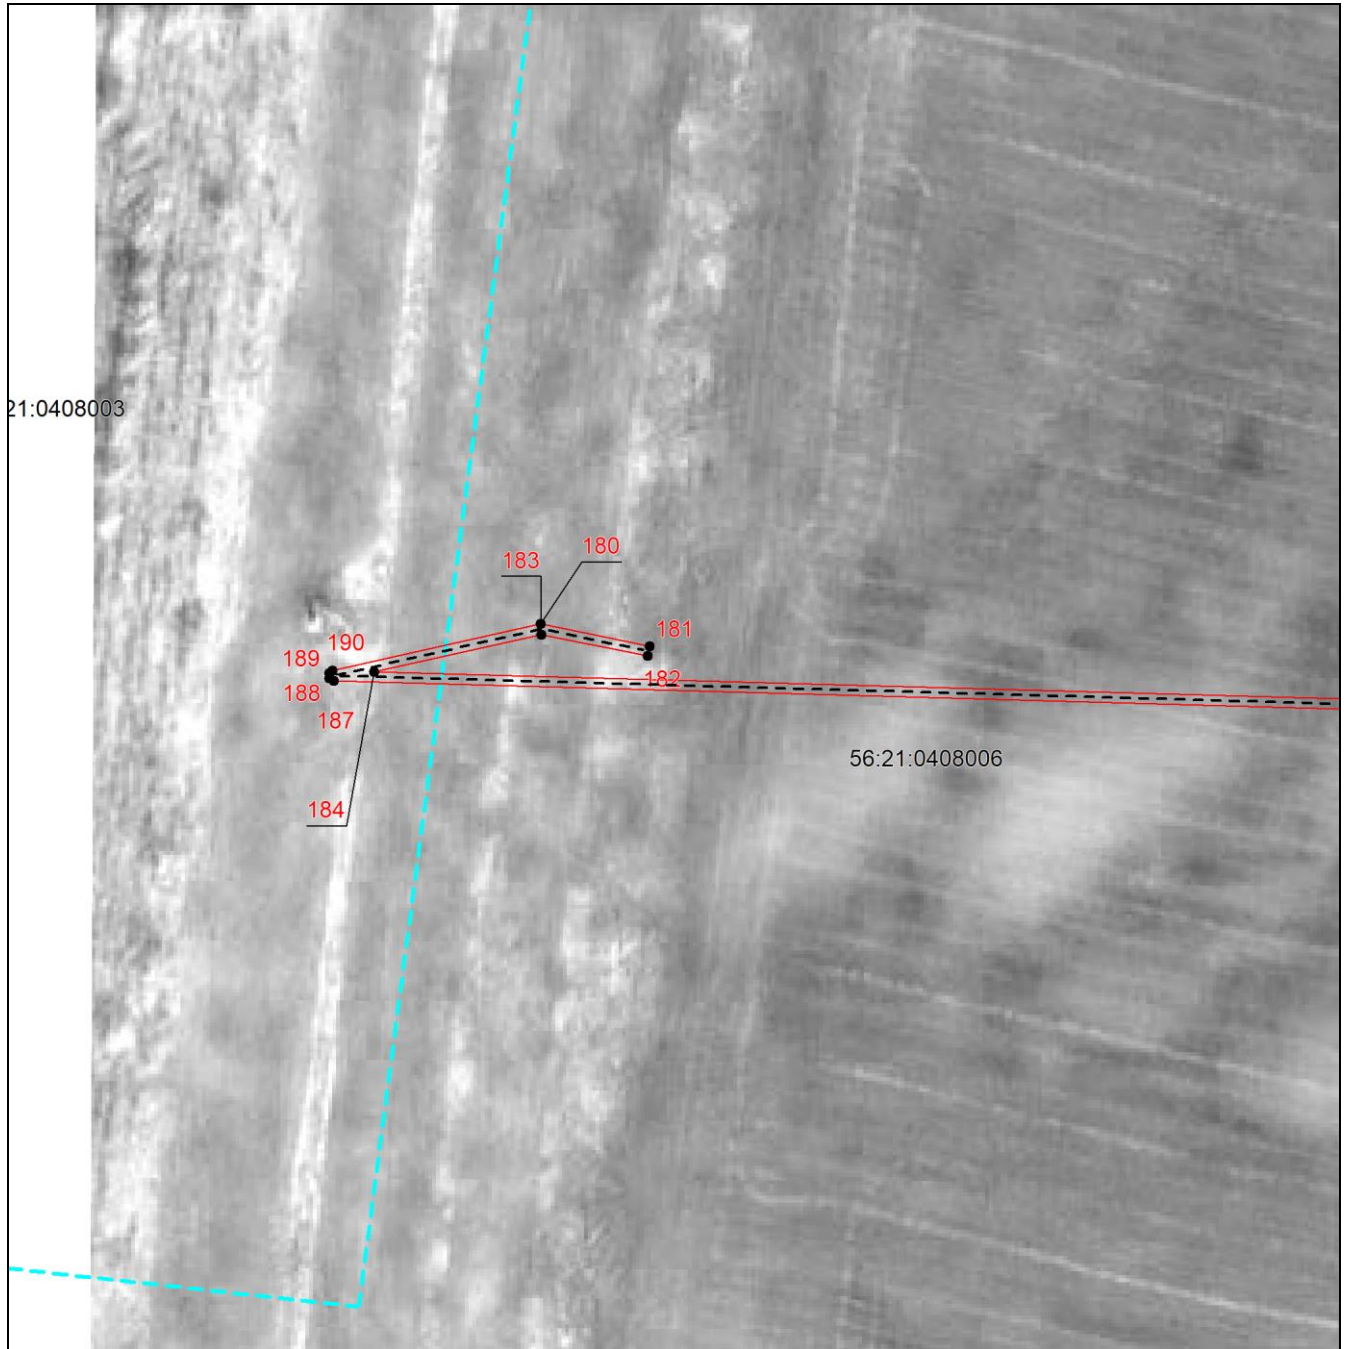

Масштаб 1:1500

Используемые условные знаки и обозначения приведены на отдельной странице в конце раздела.


Выносной лист №15

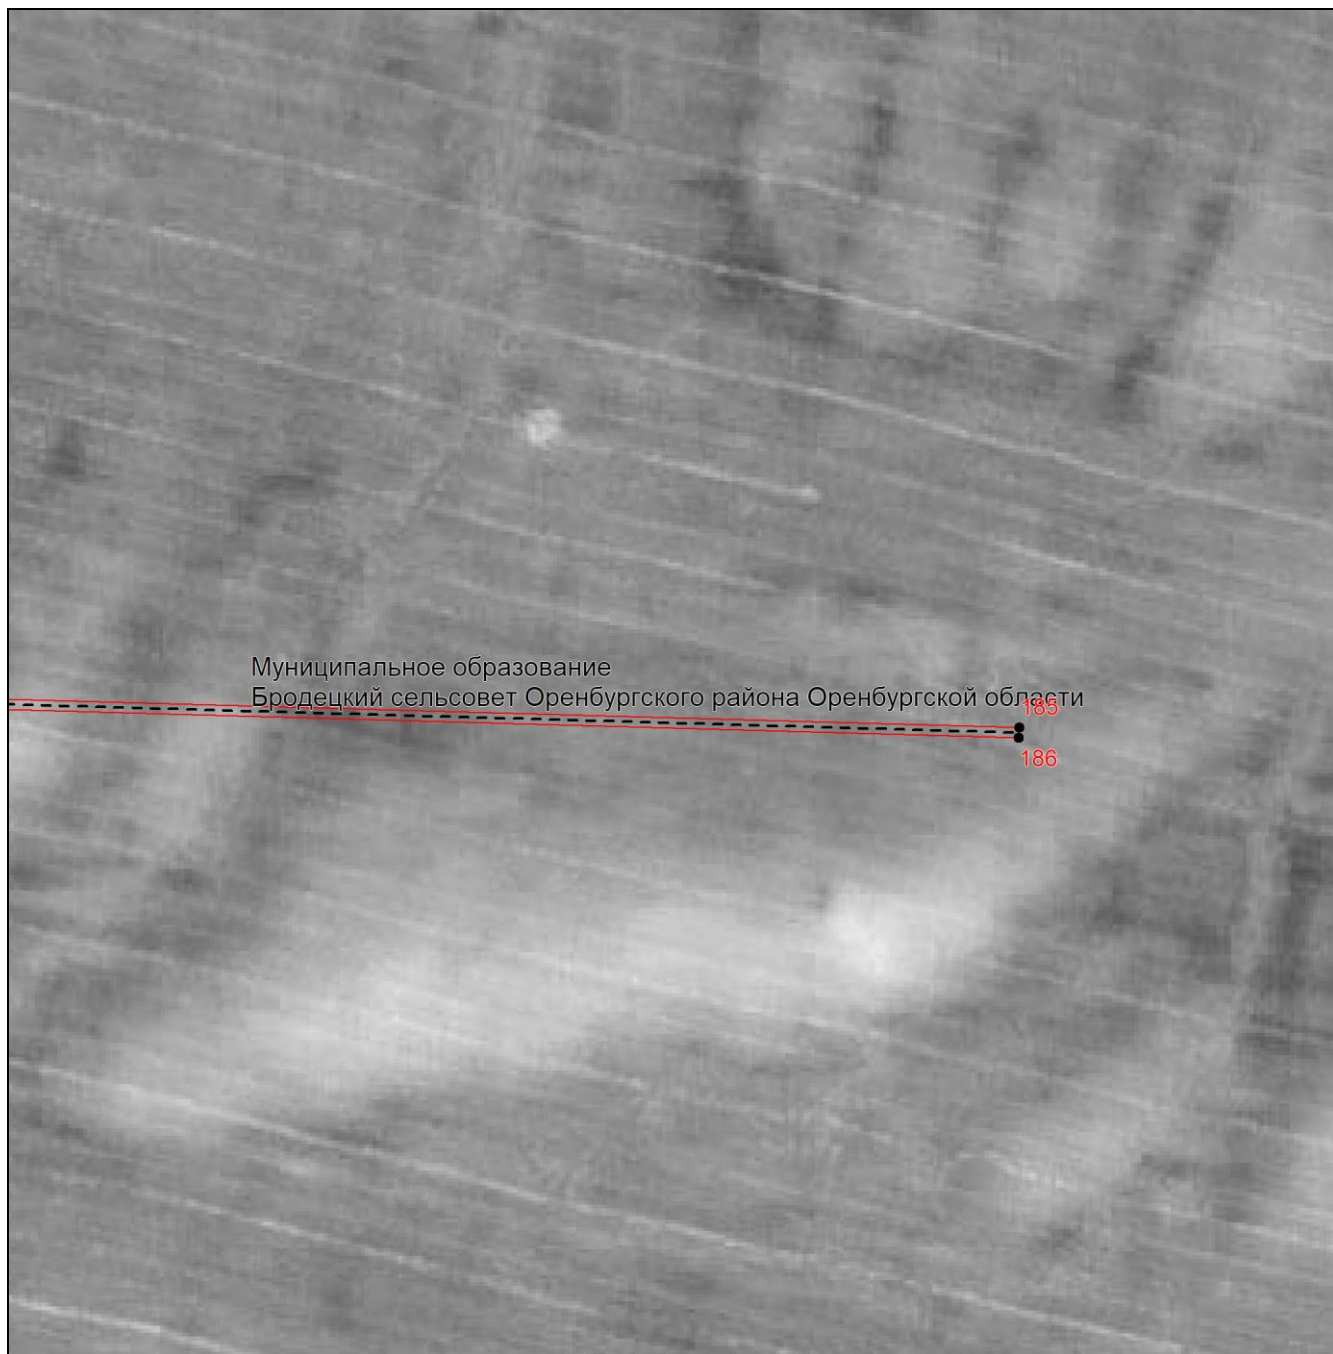

Масштаб 1:1500

Используемые условные знаки и обозначения приведены на отдельной странице в конце раздела.


Выносной лист №16

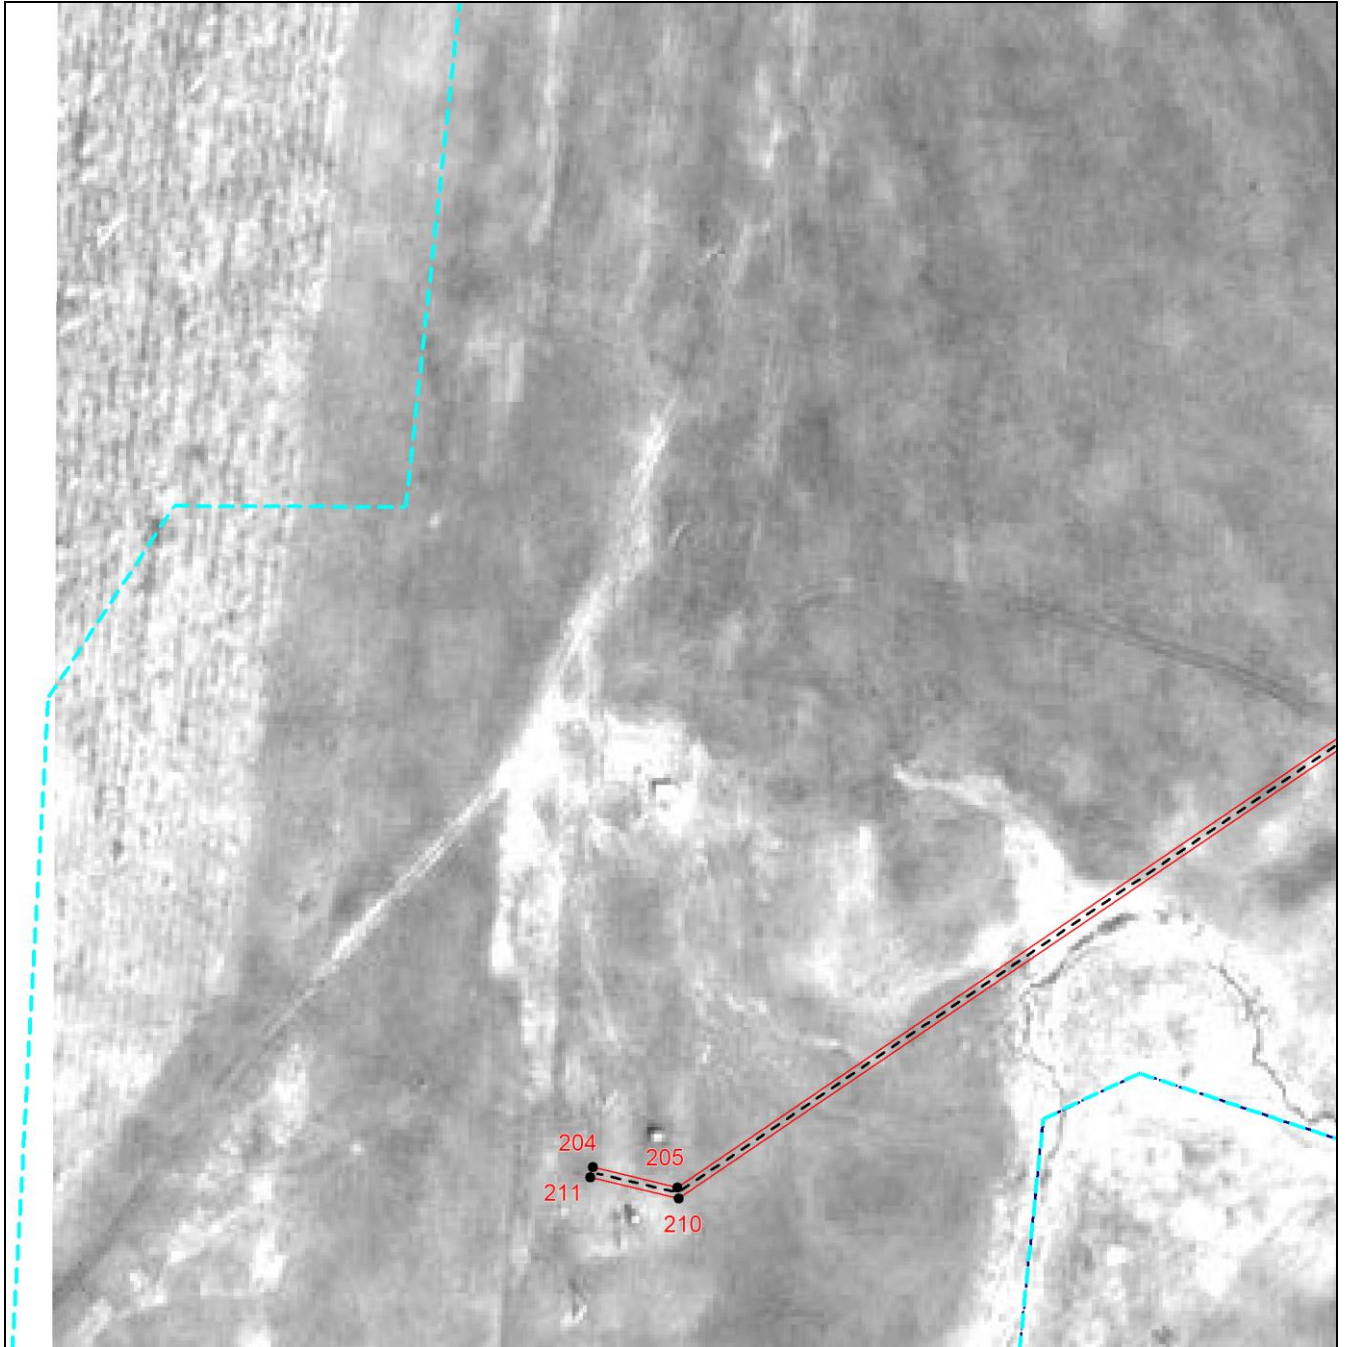

Масштаб 1:1500

Используемые условные знаки и обозначения приведены на отдельной странице в конце раздела.


Выносной лист №17

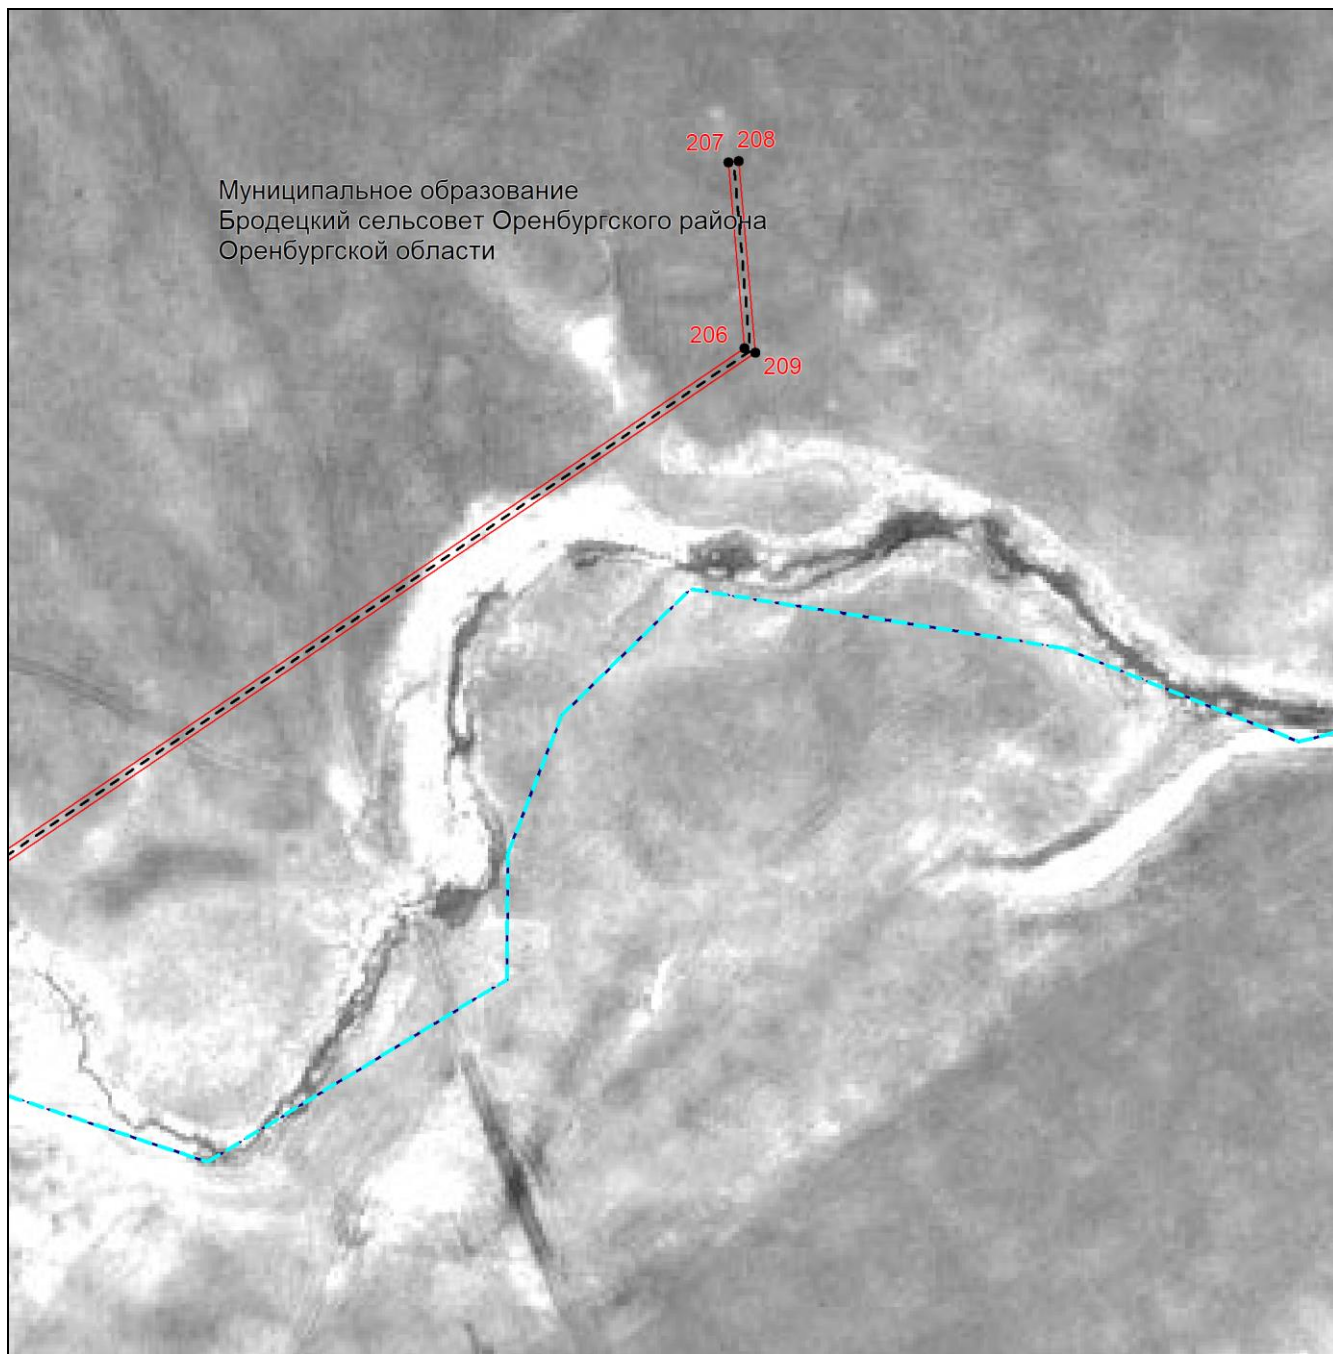

Масштаб 1:1500

Используемые условные знаки и обозначения приведены на отдельной странице в конце раздела.

Выносной лист №18

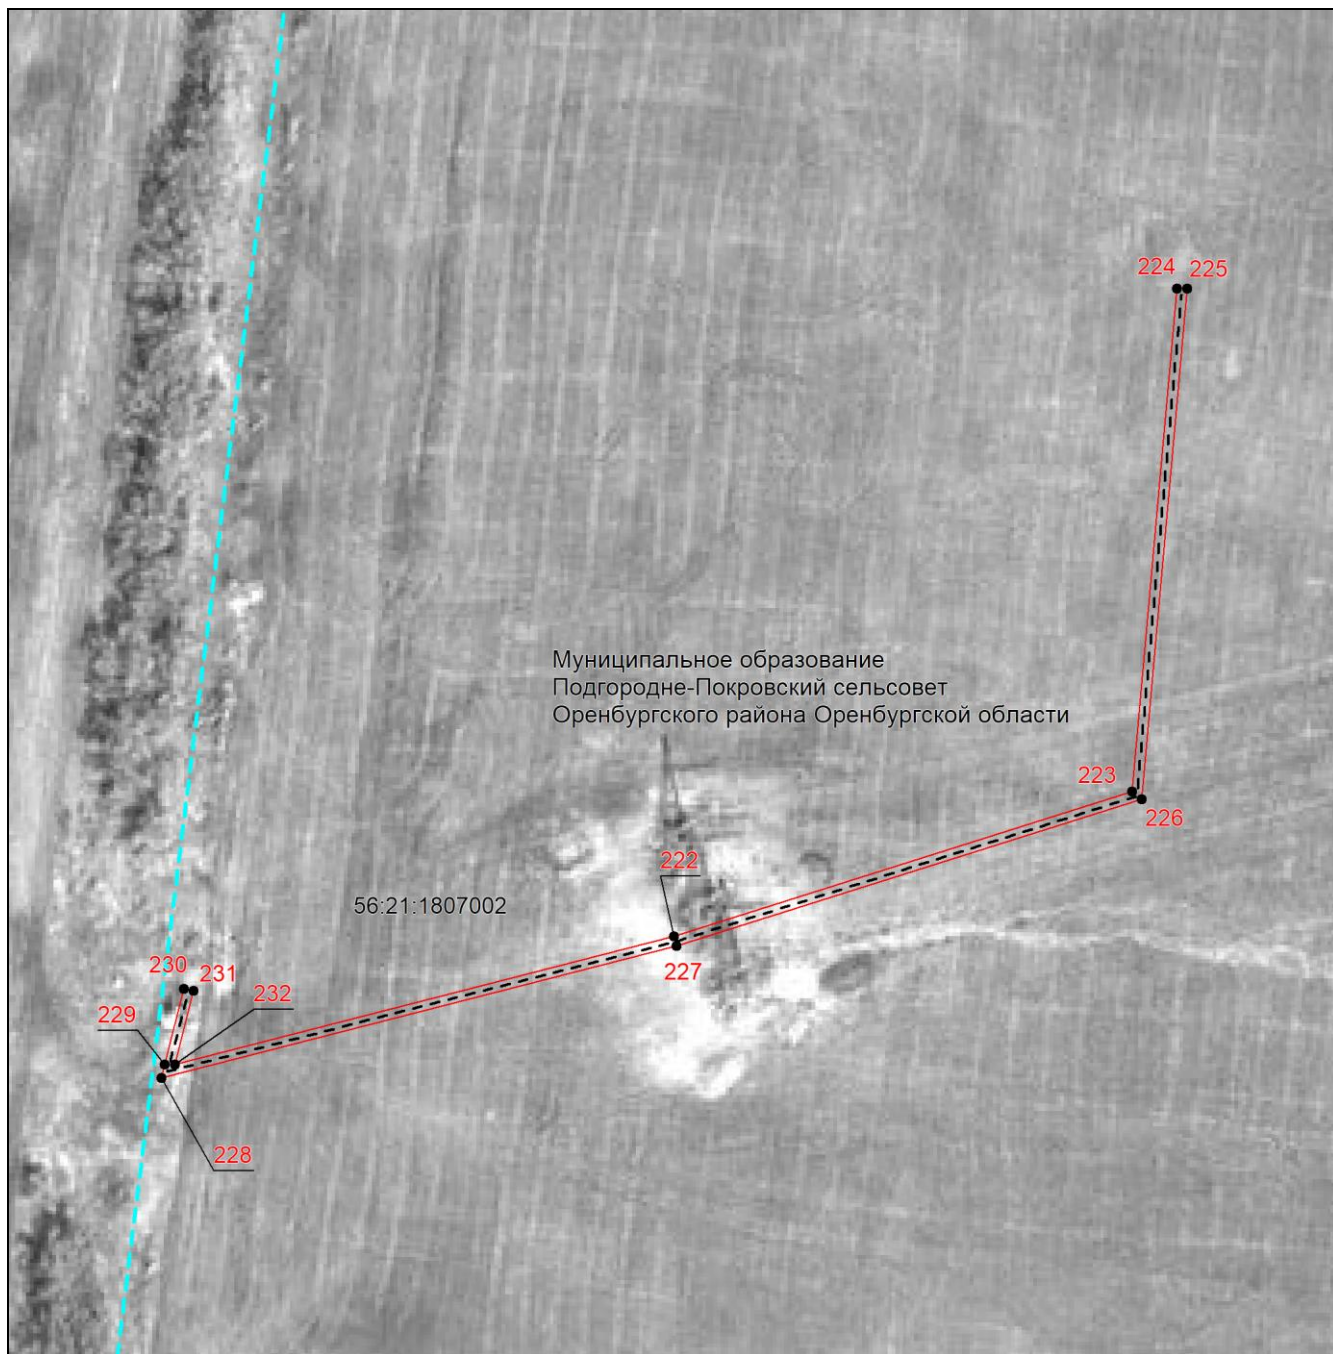






Масштаб 1:1500

Используемые условные знаки и обозначения приведены на отдельной странице в конце раздела.

Подпись _____ Иванова С. В. Дата 18 ноября 2024 г.

Место для оттиска печати (при наличии) лица, составившего описание местоположения границ объекта

Используемые условные знаки и обозначения:

-  – граница объекта,
-  – установленная граница муниципального образования,
-  – установленная граница населенного пункта,
-  – граница земельного участка,
-  – характерная точка объекта.