

ГРАФИЧЕСКОЕ ОПИСАНИЕ

местоположения границ населенных пунктов, территориальных зон,
особо охраняемых природных территорий,
зон с особыми условиями использования территории

Публичный сервитут на части земельных участков для объекта: "Реконструкция передаточного
устройства ВЛ-0,4-10 кВ Се-9 П/СТ "Сельская-10/35 кВ" с. Бродецкое"

(наименование объекта, местоположение границ которого описано (далее - объект)

ГРАФИЧЕСКОЕ ОПИСАНИЕ

местоположения границ населенных пунктов, территориальных зон,
особо охраняемых природных территорий,
зон с особыми условиями использования территории

**Публичный сервитут на части земельных участков для объекта: "Реконструкция
передаточного устройства ВЛ-0,4-10 кВ Се-9 П/СТ "Сельская-10/35 кВ" с. Бродецкое"**

(наименование объекта, местоположение границ которого описано)

№ п/п	Содержание	Номера листов
1	2	3
1	Сведения об объекте	3
2	Сведения о местоположении границ объекта	4
3	Сведения о местоположении измененных (уточненных) границ объекта	28
4	План границ	29

ГРАФИЧЕСКОЕ ОПИСАНИЕ

местоположения границ населенных пунктов, территориальных зон,
особо охраняемых природных территорий,
зон с особыми условиями использования территории

**Публичный сервитут на части земельных участков для объекта: "Реконструкция
передаточного устройства ВЛ-0,4-10 кВ Се-9 П/СТ "Сельская-10/35 кВ" с. Бродецкое"**

(наименование объекта, местоположение границ которого описано)

Сведения об объекте

№ п/п	Характеристики объекта	Описание характеристик
1	2	3
1	Местоположение объекта	Оренбургская обл., р-н Оренбургский
2	Площадь объекта ± величина погрешности определения площади ($P \pm \Delta P$)	64567±89
3	Иные характеристики объекта	—

ГРАФИЧЕСКОЕ ОПИСАНИЕ

местоположения границ населенных пунктов, территориальных зон,
особо охраняемых природных территорий,
зон с особыми условиями использования территории

**Публичный сервитут на части земельных участков для объекта: "Реконструкция
передаточного устройства ВЛ-0,4-10 кВ Се-9 П/СТ "Сельская-10/35 кВ" с. Бродецкое"**

(наименование объекта, местоположение границ которого описано)

Сведения о местоположении границ объекта**1. Система координат МСК-субъект 56, зона 2****2. Сведения о характерных точках границ объекта**

Обозначение характерных точек границ	Координаты, м		Метод определения координат характерной точки	Средняя квадратическа я погрешность положения характерной точки (M _t), м	Описание обозначения точки на местности (при наличии)
	X	Y			
1	2	3	4	5	6
ПС1(1)					
1	449151,48	2274107,26	Геодезический метод	0,10	—
2	449153,11	2274107,89	Геодезический метод	0,10	—
3	449151,42	2274107,66	Геодезический метод	0,10	—
1	449151,48	2274107,26	Геодезический метод	0,10	—
4	448687,37	2271577,74	Геодезический метод	0,10	—
5	448687,98	2272717,17	Геодезический метод	0,10	—
6	448667,96	2272709,84	Геодезический метод	0,10	—
7	448667,30	2271623,24	Геодезический метод	0,10	—
4	448687,37	2271577,74	Геодезический метод	0,10	—
8	448680,72	2272237,11	Геодезический метод	0,10	—
9	448680,72	2272238,11	Геодезический метод	0,10	—
10	448679,72	2272238,11	Геодезический метод	0,10	—
11	448679,72	2272237,11	Геодезический метод	0,10	—
8	448680,72	2272237,11	Геодезический метод	0,10	—
12	448680,83	2272357,54	Геодезический метод	0,10	—
13	448680,83	2272358,54	Геодезический метод	0,10	—

ГРАФИЧЕСКОЕ ОПИСАНИЕ

местоположения границ населенных пунктов, территориальных зон,
особо охраняемых природных территорий,
зон с особыми условиями использования территории

**Публичный сервитут на части земельных участков для объекта: "Реконструкция
передаточного устройства ВЛ-0,4-10 кВ Се-9 П/СТ "Сельская-10/35 кВ" с. Бродецкое"**

(наименование объекта, местоположение границ которого описано)

Сведения о местоположении границ объекта

1	2	3	4	5	6
14	448679,83	2272358,54	Геодезический метод	0,10	—
15	448679,83	2272357,54	Геодезический метод	0,10	—
12	448680,83	2272357,54	Геодезический метод	0,10	—
16	448681,50	2272656,12	Геодезический метод	0,10	—
17	448681,50	2272657,12	Геодезический метод	0,10	—
18	448680,50	2272657,12	Геодезический метод	0,10	—
19	448680,50	2272656,12	Геодезический метод	0,10	—
16	448681,50	2272656,12	Геодезический метод	0,10	—
20	448680,89	2272297,84	Геодезический метод	0,10	—
21	448680,89	2272298,84	Геодезический метод	0,10	—
22	448679,89	2272298,84	Геодезический метод	0,10	—
23	448679,89	2272297,84	Геодезический метод	0,10	—
20	448680,89	2272297,84	Геодезический метод	0,10	—
24	448679,99	2271693,49	Геодезический метод	0,10	—
25	448679,99	2271694,49	Геодезический метод	0,10	—
26	448678,99	2271694,49	Геодезический метод	0,10	—
27	448678,99	2271693,49	Геодезический метод	0,10	—
24	448679,99	2271693,49	Геодезический метод	0,10	—
28	448680,09	2271640,71	Геодезический метод	0,10	—
29	448680,09	2271641,71	Геодезический метод	0,10	—

ГРАФИЧЕСКОЕ ОПИСАНИЕ

местоположения границ населенных пунктов, территориальных зон,
особо охраняемых природных территорий,
зон с особыми условиями использования территории

**Публичный сервитут на части земельных участков для объекта: "Реконструкция
передаточного устройства ВЛ-0,4-10 кВ Се-9 П/СТ "Сельская-10/35 кВ" с. Бродецкое"**

(наименование объекта, местоположение границ которого описано)

Сведения о местоположении границ объекта

1	2	3	4	5	6
30	448679,09	2271641,71	Геодезический метод	0,10	—
31	448679,09	2271640,71	Геодезический метод	0,10	—
28	448680,09	2271640,71	Геодезический метод	0,10	—
32	448681,47	2272596,46	Геодезический метод	0,10	—
33	448681,47	2272597,46	Геодезический метод	0,10	—
34	448680,47	2272597,46	Геодезический метод	0,10	—
35	448680,47	2272596,46	Геодезический метод	0,10	—
32	448681,47	2272596,46	Геодезический метод	0,10	—
36	448681,73	2272712,24	Геодезический метод	0,10	—
37	448681,73	2272713,24	Геодезический метод	0,10	—
38	448680,73	2272713,24	Геодезический метод	0,10	—
39	448680,73	2272712,24	Геодезический метод	0,10	—
36	448681,73	2272712,24	Геодезический метод	0,10	—
40	448679,93	2271754,44	Геодезический метод	0,10	—
41	448679,93	2271755,44	Геодезический метод	0,10	—
42	448678,93	2271755,44	Геодезический метод	0,10	—
43	448678,93	2271754,44	Геодезический метод	0,10	—
40	448679,93	2271754,44	Геодезический метод	0,10	—
44	448680,20	2271991,75	Геодезический метод	0,10	—
45	448680,20	2271992,75	Геодезический метод	0,10	—

ГРАФИЧЕСКОЕ ОПИСАНИЕ

местоположения границ населенных пунктов, территориальных зон,
особо охраняемых природных территорий,
зон с особыми условиями использования территории

**Публичный сервитут на части земельных участков для объекта: "Реконструкция
передаточного устройства ВЛ-0,4-10 кВ Се-9 П/СТ "Сельская-10/35 кВ" с. Бродецкое"**

(наименование объекта, местоположение границ которого описано)

Сведения о местоположении границ объекта

1	2	3	4	5	6
46	448679,20	2271992,75	Геодезический метод	0,10	—
47	448679,20	2271991,75	Геодезический метод	0,10	—
44	448680,20	2271991,75	Геодезический метод	0,10	—
48	448681,11	2272537,02	Геодезический метод	0,10	—
49	448681,11	2272538,02	Геодезический метод	0,10	—
50	448680,11	2272538,02	Геодезический метод	0,10	—
51	448680,11	2272537,02	Геодезический метод	0,10	—
48	448681,11	2272537,02	Геодезический метод	0,10	—
52	448680,34	2272055,10	Геодезический метод	0,10	—
53	448680,34	2272056,10	Геодезический метод	0,10	—
54	448679,34	2272056,10	Геодезический метод	0,10	—
55	448679,34	2272055,10	Геодезический метод	0,10	—
52	448680,34	2272055,10	Геодезический метод	0,10	—
56	448680,23	2271816,07	Геодезический метод	0,10	—
57	448680,23	2271817,07	Геодезический метод	0,10	—
58	448679,23	2271817,07	Геодезический метод	0,10	—
59	448679,23	2271816,07	Геодезический метод	0,10	—
56	448680,23	2271816,07	Геодезический метод	0,10	—
60	448680,19	2272117,88	Геодезический метод	0,10	—
61	448680,19	2272118,88	Геодезический метод	0,10	—

ГРАФИЧЕСКОЕ ОПИСАНИЕ

местоположения границ населенных пунктов, территориальных зон,
особо охраняемых природных территорий,
зон с особыми условиями использования территории

**Публичный сервитут на части земельных участков для объекта: "Реконструкция
передаточного устройства ВЛ-0,4-10 кВ Се-9 П/СТ "Сельская-10/35 кВ" с. Бродецкое"**

(наименование объекта, местоположение границ которого описано)

Сведения о местоположении границ объекта

1	2	3	4	5	6
62	448679,19	2272118,88	Геодезический метод	0,10	—
63	448679,19	2272117,88	Геодезический метод	0,10	—
60	448680,19	2272117,88	Геодезический метод	0,10	—
64	448680,54	2272177,97	Геодезический метод	0,10	—
65	448680,54	2272178,97	Геодезический метод	0,10	—
66	448679,54	2272178,97	Геодезический метод	0,10	—
67	448679,54	2272177,97	Геодезический метод	0,10	—
64	448680,54	2272177,97	Геодезический метод	0,10	—
68	448681,10	2272476,84	Геодезический метод	0,10	—
69	448681,10	2272477,84	Геодезический метод	0,10	—
70	448680,10	2272477,84	Геодезический метод	0,10	—
71	448680,10	2272476,84	Геодезический метод	0,10	—
68	448681,10	2272476,84	Геодезический метод	0,10	—
72	448680,35	2271874,35	Геодезический метод	0,10	—
73	448680,35	2271875,35	Геодезический метод	0,10	—
74	448679,35	2271875,35	Геодезический метод	0,10	—
75	448679,35	2271874,35	Геодезический метод	0,10	—
72	448680,35	2271874,35	Геодезический метод	0,10	—
76	448680,94	2272417,09	Геодезический метод	0,10	—
77	448680,94	2272418,09	Геодезический метод	0,10	—

ГРАФИЧЕСКОЕ ОПИСАНИЕ

местоположения границ населенных пунктов, территориальных зон,
особо охраняемых природных территорий,
зон с особыми условиями использования территории

**Публичный сервитут на части земельных участков для объекта: "Реконструкция
передаточного устройства ВЛ-0,4-10 кВ Се-9 П/СТ "Сельская-10/35 кВ" с. Бродецкое"**

(наименование объекта, местоположение границ которого описано)

Сведения о местоположении границ объекта

1	2	3	4	5	6
78	448679,94	2272418,09	Геодезический метод	0,10	—
79	448679,94	2272417,09	Геодезический метод	0,10	—
76	448680,94	2272417,09	Геодезический метод	0,10	—
80	448680,28	2271933,51	Геодезический метод	0,10	—
81	448680,28	2271934,51	Геодезический метод	0,10	—
82	448679,28	2271934,51	Геодезический метод	0,10	—
83	448679,28	2271933,51	Геодезический метод	0,10	—
80	448680,28	2271933,51	Геодезический метод	0,10	—
84	448687,18	2271217,03	Геодезический метод	0,10	—
85	448667,05	2271208,17	Геодезический метод	0,10	—
86	448667,01	2271135,17	Геодезический метод	0,10	—
87	448676,62	2271108,92	Геодезический метод	0,10	—
88	448733,29	2271024,97	Геодезический метод	0,10	—
89	448761,79	2271018,51	Геодезический метод	0,10	—
90	448687,13	2271129,13	Геодезический метод	0,10	—
84	448687,18	2271217,03	Геодезический метод	0,10	—
91	448680,82	2271126,33	Геодезический метод	0,10	—
92	448680,82	2271127,33	Геодезический метод	0,10	—
93	448679,82	2271127,33	Геодезический метод	0,10	—
94	448679,82	2271126,33	Геодезический метод	0,10	—
91	448680,82	2271126,33	Геодезический метод	0,10	—

ГРАФИЧЕСКОЕ ОПИСАНИЕ

местоположения границ населенных пунктов, территориальных зон,
особо охраняемых природных территорий,
зон с особыми условиями использования территории

**Публичный сервитут на части земельных участков для объекта: "Реконструкция
передаточного устройства ВЛ-0,4-10 кВ Се-9 П/СТ "Сельская-10/35 кВ" с. Бродецкое"**

(наименование объекта, местоположение границ которого описано)

Сведения о местоположении границ объекта

1	2	3	4	5	6
95	448680,72	2271180,60	Геодезический метод	0,10	—
96	448680,72	2271181,60	Геодезический метод	0,10	—
97	448679,72	2271181,60	Геодезический метод	0,10	—
98	448679,72	2271180,60	Геодезический метод	0,10	—
95	448680,72	2271180,60	Геодезический метод	0,10	—
99	448749,40	2271025,24	Геодезический метод	0,10	—
100	448749,40	2271026,24	Геодезический метод	0,10	—
101	448748,40	2271026,24	Геодезический метод	0,10	—
102	448748,40	2271025,24	Геодезический метод	0,10	—
99	448749,40	2271025,24	Геодезический метод	0,10	—
103	448715,15	2271075,89	Геодезический метод	0,10	—
104	448715,15	2271076,89	Геодезический метод	0,10	—
105	448714,15	2271076,89	Геодезический метод	0,10	—
106	448714,15	2271075,89	Геодезический метод	0,10	—
103	448715,15	2271075,89	Геодезический метод	0,10	—
ПС1(3)					
107	448814,09	2273756,77	Геодезический метод	0,10	—
108	448814,15	2273758,61	Геодезический метод	0,10	—
109	448817,54	2273759,28	Геодезический метод	0,10	—
110	448810,13	2273764,20	Геодезический метод	0,10	—
111	448810,51	2273762,48	Геодезический метод	0,10	—

ГРАФИЧЕСКОЕ ОПИСАНИЕ

местоположения границ населенных пунктов, территориальных зон,
особо охраняемых природных территорий,
зон с особыми условиями использования территории

**Публичный сервитут на части земельных участков для объекта: "Реконструкция
передаточного устройства ВЛ-0,4-10 кВ Се-9 П/СТ "Сельская-10/35 кВ" с. Бродецкое"**

(наименование объекта, местоположение границ которого описано)

Сведения о местоположении границ объекта

1	2	3	4	5	6
112	448807,43	2273761,73	Геодезический метод	0,10	—
113	448807,05	2273763,47	Геодезический метод	0,10	—
114	448806,16	2273762,03	Геодезический метод	0,10	—
107	448814,09	2273756,77	Геодезический метод	0,10	—
ПС1(4)					
115	448594,31	2274170,70	Геодезический метод	0,10	—
116	448591,63	2274171,14	Геодезический метод	0,10	—
117	448591,72	2274170,69	Геодезический метод	0,10	—
115	448594,31	2274170,70	Геодезический метод	0,10	—
ПС1(5)					
118	448590,13	2274252,74	Геодезический метод	0,10	—
119	448589,97	2274253,93	Геодезический метод	0,10	—
120	448578,86	2274252,46	Геодезический метод	0,10	—
121	448579,03	2274251,10	Геодезический метод	0,10	—
118	448590,13	2274252,74	Геодезический метод	0,10	—
ПС1(6)					
122	448688,60	2274311,98	Геодезический метод	0,10	—
123	448686,48	2274325,50	Геодезический метод	0,10	—
124	448685,96	2274325,42	Геодезический метод	0,10	—
125	448688,10	2274311,92	Геодезический метод	0,10	—
122	448688,60	2274311,98	Геодезический метод	0,10	—
ПС1(7)					
126	448709,94	2274173,11	Геодезический метод	0,10	—
127	448706,30	2274197,89	Геодезический метод	0,10	—

ГРАФИЧЕСКОЕ ОПИСАНИЕ

местоположения границ населенных пунктов, территориальных зон,
особо охраняемых природных территорий,
зон с особыми условиями использования территории

**Публичный сервитут на части земельных участков для объекта: "Реконструкция
передаточного устройства ВЛ-0,4-10 кВ Се-9 П/СТ "Сельская-10/35 кВ" с. Бродецкое"**

(наименование объекта, местоположение границ которого описано)

Сведения о местоположении границ объекта

1	2	3	4	5	6
128	448705,54	2274197,81	Геодезический метод	0,10	—
129	448708,75	2274173,67	Геодезический метод	0,10	—
126	448709,94	2274173,11	Геодезический метод	0,10	—
ПС1(8)					
130	448770,33	2274316,15	Геодезический метод	0,10	—
131	448766,91	2274315,93	Геодезический метод	0,10	—
132	448770,07	2274315,13	Геодезический метод	0,10	—
130	448770,33	2274316,15	Геодезический метод	0,10	—
ПС1(9)					
133	448894,77	2274704,03	Геодезический метод	0,10	—
134	448896,89	2274702,53	Геодезический метод	0,10	—
135	448896,49	2274704,11	Геодезический метод	0,10	—
133	448894,77	2274704,03	Геодезический метод	0,10	—
ПС1(10)					
136	448730,15	2274566,28	Геодезический метод	0,10	—
137	448736,52	2274537,72	Геодезический метод	0,10	—
138	448730,62	2274566,36	Геодезический метод	0,10	—
136	448730,15	2274566,28	Геодезический метод	0,10	—
ПС1(11)					
139	448709,77	2274640,46	Геодезический метод	0,10	—
140	448711,50	2274639,77	Геодезический метод	0,10	—
141	448711,31	2274640,68	Геодезический метод	0,10	—
139	448709,77	2274640,46	Геодезический метод	0,10	—
ПС1(12)					
142	448703,81	2274649,12	Геодезический метод	0,10	—

ГРАФИЧЕСКОЕ ОПИСАНИЕ

местоположения границ населенных пунктов, территориальных зон,
особо охраняемых природных территорий,
зон с особыми условиями использования территории

**Публичный сервитут на части земельных участков для объекта: "Реконструкция
передаточного устройства ВЛ-0,4-10 кВ Се-9 П/СТ "Сельская-10/35 кВ" с. Бродецкое"**

(наименование объекта, местоположение границ которого описано)

Сведения о местоположении границ объекта

1	2	3	4	5	6
143	448707,13	2274650,06	Геодезический метод	0,10	—
144	448702,98	2274664,47	Геодезический метод	0,10	—
145	448700,67	2274663,82	Геодезический метод	0,10	—
142	448703,81	2274649,12	Геодезический метод	0,10	—
ПС1(13)					
146	448645,97	2274435,50	Геодезический метод	0,10	—
147	448646,65	2274435,64	Геодезический метод	0,10	—
148	448643,00	2274454,57	Геодезический метод	0,10	—
149	448642,91	2274454,56	Геодезический метод	0,10	—
146	448645,97	2274435,50	Геодезический метод	0,10	—
ПС1(14)					
150	448642,91	2274454,56	Геодезический метод	0,10	—
151	448643,00	2274454,57	Геодезический метод	0,10	—
152	448640,17	2274481,56	Геодезический метод	0,10	—
153	448639,02	2274481,40	Геодезический метод	0,10	—
154	448640,90	2274467,10	Геодезический метод	0,10	—
155	448640,91	2274467,04	Геодезический метод	0,10	—
150	448642,91	2274454,56	Геодезический метод	0,10	—
ПС1(15)					
156	448639,02	2274481,40	Геодезический метод	0,10	—
157	448640,17	2274481,56	Геодезический метод	0,10	—
158	448635,40	2274515,50	Геодезический метод	0,10	—
159	448634,56	2274515,34	Геодезический метод	0,10	—
156	448639,02	2274481,40	Геодезический метод	0,10	—

ГРАФИЧЕСКОЕ ОПИСАНИЕ

местоположения границ населенных пунктов, территориальных зон,
особо охраняемых природных территорий,
зон с особыми условиями использования территории

**Публичный сервитут на части земельных участков для объекта: "Реконструкция
передаточного устройства ВЛ-0,4-10 кВ Се-9 П/СТ "Сельская-10/35 кВ" с. Бродецкое"**

(наименование объекта, местоположение границ которого описано)

Сведения о местоположении границ объекта

1	2	3	4	5	6
ПС1(16)					
160	448631,03	2274565,26	Геодезический метод	0,10	—
161	448632,75	2274554,32	Геодезический метод	0,10	—
162	448632,66	2274553,56	Геодезический метод	0,10	—
163	448633,80	2274554,32	Геодезический метод	0,10	—
164	448631,32	2274565,32	Геодезический метод	0,10	—
160	448631,03	2274565,26	Геодезический метод	0,10	—
ПС1(17)					
165	448631,03	2274565,26	Геодезический метод	0,10	—
166	448631,32	2274565,32	Геодезический метод	0,10	—
167	448629,42	2274581,01	Геодезический метод	0,10	—
168	448628,58	2274580,85	Геодезический метод	0,10	—
165	448631,03	2274565,26	Геодезический метод	0,10	—
ПС1(18)					
169	448625,42	2274600,88	Геодезический метод	0,10	—
170	448628,58	2274580,85	Геодезический метод	0,10	—
171	448629,42	2274581,01	Геодезический метод	0,10	—
169	448625,42	2274600,88	Геодезический метод	0,10	—
ПС1(19)					
172	448442,77	2274372,05	Геодезический метод	0,10	—
173	448425,54	2274370,93	Геодезический метод	0,10	—
174	448426,08	2274368,86	Геодезический метод	0,10	—
172	448442,77	2274372,05	Геодезический метод	0,10	—
ПС1(20)					
175	448452,78	2274759,31	Геодезический метод	0,10	—

ГРАФИЧЕСКОЕ ОПИСАНИЕ

местоположения границ населенных пунктов, территориальных зон,
особо охраняемых природных территорий,
зон с особыми условиями использования территории

**Публичный сервитут на части земельных участков для объекта: "Реконструкция
передаточного устройства ВЛ-0,4-10 кВ Се-9 П/СТ "Сельская-10/35 кВ" с. Бродецкое"**

(наименование объекта, местоположение границ которого описано)

Сведения о местоположении границ объекта

1	2	3	4	5	6
176	448441,94	2274755,83	Геодезический метод	0,10	—
177	448437,23	2274754,32	Геодезический метод	0,10	—
178	448437,12	2274754,86	Геодезический метод	0,10	—
179	448441,83	2274756,30	Геодезический метод	0,10	—
175	448452,78	2274759,31	Геодезический метод	0,10	—
ПС1(21)					
180	448431,97	2274776,25	Геодезический метод	0,10	—
181	448409,52	2274771,32	Геодезический метод	0,10	—
182	448409,77	2274769,99	Геодезический метод	0,10	—
180	448431,97	2274776,25	Геодезический метод	0,10	—
ПС1(22)					
183	448674,70	2274718,00	Геодезический метод	0,10	—
184	448647,85	2274710,33	Геодезический метод	0,10	—
185	448648,15	2274709,33	Геодезический метод	0,10	—
186	448674,92	2274717,10	Геодезический метод	0,10	—
183	448674,70	2274718,00	Геодезический метод	0,10	—
ПС1(23)					
187	448847,77	2274766,55	Геодезический метод	0,10	—
188	448843,95	2274765,67	Геодезический метод	0,10	—
189	448843,92	2274765,66	Геодезический метод	0,10	—
190	448825,18	2274760,98	Геодезический метод	0,10	—
191	448825,51	2274760,61	Геодезический метод	0,10	—
192	448847,81	2274764,74	Геодезический метод	0,10	—
187	448847,77	2274766,55	Геодезический метод	0,10	—

ГРАФИЧЕСКОЕ ОПИСАНИЕ

местоположения границ населенных пунктов, территориальных зон,
особо охраняемых природных территорий,
зон с особыми условиями использования территории

**Публичный сервитут на части земельных участков для объекта: "Реконструкция
передаточного устройства ВЛ-0,4-10 кВ Се-9 П/СТ "Сельская-10/35 кВ" с. Бродецкое"**

(наименование объекта, местоположение границ которого описано)

Сведения о местоположении границ объекта

1	2	3	4	5	6
ПС1(24)					
193	448497,94	2274673,83	Геодезический метод	0,10	—
194	448497,79	2274674,46	Геодезический метод	0,10	—
195	448486,26	2274672,24	Геодезический метод	0,10	—
196	448486,26	2274672,15	Геодезический метод	0,10	—
197	448486,14	2274672,15	Геодезический метод	0,10	—
198	448485,07	2274670,59	Геодезический метод	0,10	—
193	448497,94	2274673,83	Геодезический метод	0,10	—
ПС1(25)					
199	448428,44	2274582,80	Геодезический метод	0,10	—
200	448431,09	2274570,03	Геодезический метод	0,10	—
201	448431,99	2274565,14	Геодезический метод	0,10	—
202	448431,66	2274565,14	Геодезический метод	0,10	—
203	448431,66	2274564,14	Геодезический метод	0,10	—
204	448432,17	2274564,14	Геодезический метод	0,10	—
205	448434,60	2274550,89	Геодезический метод	0,10	—
206	448437,34	2274533,05	Геодезический метод	0,10	—
207	448437,14	2274533,01	Геодезический метод	0,10	—
208	448433,73	2274550,74	Геодезический метод	0,10	—
209	448430,06	2274569,88	Геодезический метод	0,10	—
210	448427,61	2274582,62	Геодезический метод	0,10	—
199	448428,44	2274582,80	Геодезический метод	0,10	—
211	448407,12	2274692,95	Геодезический метод	0,10	—

ГРАФИЧЕСКОЕ ОПИСАНИЕ

местоположения границ населенных пунктов, территориальных зон,
особо охраняемых природных территорий,
зон с особыми условиями использования территории

**Публичный сервитут на части земельных участков для объекта: "Реконструкция
передаточного устройства ВЛ-0,4-10 кВ Се-9 П/СТ "Сельская-10/35 кВ" с. Бродецкое"**

(наименование объекта, местоположение границ которого описано)

Сведения о местоположении границ объекта

1	2	3	4	5	6
212	448411,67	2274669,72	Геодезический метод	0,10	—
213	448412,46	2274666,91	Геодезический метод	0,10	—
214	448412,29	2274666,96	Геодезический метод	0,10	—
215	448411,40	2274668,17	Геодезический метод	0,10	—
216	448411,11	2274669,67	Геодезический метод	0,10	—
217	448406,69	2274692,95	Геодезический метод	0,10	—
211	448407,12	2274692,95	Геодезический метод	0,10	—
218	448406,38	2274696,52	Геодезический метод	0,10	—
219	448406,89	2274693,97	Геодезический метод	0,10	—
220	448406,49	2274693,96	Геодезический метод	0,10	—
221	448406,02	2274696,45	Геодезический метод	0,10	—
218	448406,38	2274696,52	Геодезический метод	0,10	—
ПС1(27)					
222	447660,32	2274708,32	Геодезический метод	0,10	—
223	447660,91	2274708,42	Геодезический метод	0,10	—
224	447660,24	2274717,35	Геодезический метод	0,10	—
222	447660,32	2274708,32	Геодезический метод	0,10	—
ПС1(28)					
225	447667,77	2274614,40	Геодезический метод	0,10	—
226	447668,63	2274610,50	Геодезический метод	0,10	—
227	447668,23	2274614,43	Геодезический метод	0,10	—
225	447667,77	2274614,40	Геодезический метод	0,10	—
ПС1(29)					

ГРАФИЧЕСКОЕ ОПИСАНИЕ

местоположения границ населенных пунктов, территориальных зон,
особо охраняемых природных территорий,
зон с особыми условиями использования территории

**Публичный сервитут на части земельных участков для объекта: "Реконструкция
передаточного устройства ВЛ-0,4-10 кВ Се-9 П/СТ "Сельская-10/35 кВ" с. Бродецкое"**

(наименование объекта, местоположение границ которого описано)

Сведения о местоположении границ объекта

1	2	3	4	5	6
228	447675,37	2274564,07	Геодезический метод	0,10	—
229	447675,65	2274561,55	Геодезический метод	0,10	—
230	447675,86	2274559,14	Геодезический метод	0,10	—
231	447676,37	2274559,19	Геодезический метод	0,10	—
232	447675,40	2274564,00	Геодезический метод	0,10	—
228	447675,37	2274564,07	Геодезический метод	0,10	—
ПС1(30)					
233	447565,80	2274626,81	Геодезический метод	0,10	—
234	447565,44	2274639,03	Геодезический метод	0,10	—
235	447565,49	2274652,88	Геодезический метод	0,10	—
236	447564,93	2274652,80	Геодезический метод	0,10	—
237	447565,37	2274626,80	Геодезический метод	0,10	—
233	447565,80	2274626,81	Геодезический метод	0,10	—
ПС1(31)					
238	447566,02	2274619,66	Геодезический метод	0,10	—
239	447565,80	2274626,81	Геодезический метод	0,10	—
240	447565,37	2274626,80	Геодезический метод	0,10	—
238	447566,02	2274619,66	Геодезический метод	0,10	—
ПС1(32)					
241	447553,26	2274629,10	Геодезический метод	0,10	—
242	447554,18	2274629,76	Геодезический метод	0,10	—
243	447553,68	2274635,22	Геодезический метод	0,10	—
244	447553,67	2274635,23	Геодезический метод	0,10	—
241	447553,26	2274629,10	Геодезический метод	0,10	—

ГРАФИЧЕСКОЕ ОПИСАНИЕ

местоположения границ населенных пунктов, территориальных зон,
особо охраняемых природных территорий,
зон с особыми условиями использования территории

**Публичный сервитут на части земельных участков для объекта: "Реконструкция
передаточного устройства ВЛ-0,4-10 кВ Се-9 П/СТ "Сельская-10/35 кВ" с. Бродецкое"**

(наименование объекта, местоположение границ которого описано)

Сведения о местоположении границ объекта

1	2	3	4	5	6
ПС1(33)					
245	447354,92	2274478,01	Геодезический метод	0,10	—
246	447375,14	2274492,89	Геодезический метод	0,10	—
247	447374,63	2274493,64	Геодезический метод	0,10	—
248	447363,18	2274484,80	Геодезический метод	0,10	—
249	447354,64	2274478,30	Геодезический метод	0,10	—
245	447354,92	2274478,01	Геодезический метод	0,10	—
ПС1(34)					
250	448518,11	2274365,57	Геодезический метод	0,10	—
251	448537,44	2274367,56	Геодезический метод	0,10	—
252	448542,60	2274371,21	Геодезический метод	0,10	—
253	448542,31	2274374,61	Геодезический метод	0,10	—
254	448505,85	2274376,09	Геодезический метод	0,10	—
255	448507,43	2274366,01	Геодезический метод	0,10	—
250	448518,11	2274365,57	Геодезический метод	0,10	—
ПС1(35)					
256	448733,80	2274386,17	Геодезический метод	0,10	—
257	448733,44	2274387,69	Геодезический метод	0,10	—
258	448679,52	2274384,91	Геодезический метод	0,10	—
259	448680,28	2274380,22	Геодезический метод	0,10	—
256	448733,80	2274386,17	Геодезический метод	0,10	—
260	448734,67	2274595,81	Геодезический метод	0,10	—
261	448735,58	2274591,91	Геодезический метод	0,10	—

ГРАФИЧЕСКОЕ ОПИСАНИЕ

местоположения границ населенных пунктов, территориальных зон,
особо охраняемых природных территорий,
зон с особыми условиями использования территории

**Публичный сервитут на части земельных участков для объекта: "Реконструкция
передаточного устройства ВЛ-0,4-10 кВ Се-9 П/СТ "Сельская-10/35 кВ" с. Бродецкое"**

(наименование объекта, местоположение границ которого описано)

Сведения о местоположении границ объекта

1	2	3	4	5	6
262	448775,98	2274599,36	Геодезический метод	0,10	—
263	448775,26	2274603,30	Геодезический метод	0,10	—
260	448734,67	2274595,81	Геодезический метод	0,10	—
264	448716,80	2274672,09	Геодезический метод	0,10	—
265	448720,36	2274675,92	Геодезический метод	0,10	—
266	448718,85	2274675,50	Геодезический метод	0,10	—
267	448716,54	2274673,18	Геодезический метод	0,10	—
264	448716,80	2274672,09	Геодезический метод	0,10	—
ПС1(37)					
268	449115,30	2274679,81	Геодезический метод	0,10	—
269	449117,71	2274661,11	Геодезический метод	0,10	—
270	449118,40	2274661,22	Геодезический метод	0,10	—
268	449115,30	2274679,81	Геодезический метод	0,10	—
ПС1(38)					
271	449020,88	2274557,96	Геодезический метод	0,10	—
272	449019,75	2274576,20	Геодезический метод	0,10	—
273	449019,26	2274576,15	Геодезический метод	0,10	—
271	449020,88	2274557,96	Геодезический метод	0,10	—
ПС1(39)					
274	449023,02	2274523,42	Геодезический метод	0,10	—
275	449023,78	2274511,22	Геодезический метод	0,10	—
276	449024,38	2274501,39	Геодезический метод	0,10	—
277	449024,24	2274502,12	Геодезический метод	0,10	—

ГРАФИЧЕСКОЕ ОПИСАНИЕ

местоположения границ населенных пунктов, территориальных зон,
особо охраняемых природных территорий,
зон с особыми условиями использования территории

**Публичный сервитут на части земельных участков для объекта: "Реконструкция
передаточного устройства ВЛ-0,4-10 кВ Се-9 П/СТ "Сельская-10/35 кВ" с. Бродецкое"**

(наименование объекта, местоположение границ которого описано)

Сведения о местоположении границ объекта

1	2	3	4	5	6
278	449023,09	2274505,45	Геодезический метод	0,10	—
279	449022,99	2274511,23	Геодезический метод	0,10	—
274	449023,02	2274523,42	Геодезический метод	0,10	—
ПС1(40)					
280	448400,63	2274725,53	Геодезический метод	0,10	—
281	448401,15	2274722,79	Геодезический метод	0,10	—
282	448401,45	2274722,79	Геодезический метод	0,10	—
283	448400,68	2274725,53	Геодезический метод	0,10	—
280	448400,63	2274725,53	Геодезический метод	0,10	—
ПС1(41)					
284	448689,46	2274343,51	Геодезический метод	0,10	—
285	448691,90	2274343,91	Геодезический метод	0,10	—
286	448689,43	2274343,84	Геодезический метод	0,10	—
284	448689,46	2274343,51	Геодезический метод	0,10	—
ПС1(42)					
287	449081,72	2270165,54	Геодезический метод	0,10	—
288	449079,22	2270187,63	Геодезический метод	0,10	—
289	449067,91	2270181,25	Геодезический метод	0,10	—
287	449081,72	2270165,54	Геодезический метод	0,10	—
ПС1(43)					
290	447595,06	2275740,17	Геодезический метод	0,10	—
291	447577,07	2275869,94	Геодезический метод	0,10	—
292	447565,84	2275992,59	Геодезический метод	0,10	—
293	447565,71	2275994,80	Геодезический метод	0,10	—

ГРАФИЧЕСКОЕ ОПИСАНИЕ

местоположения границ населенных пунктов, территориальных зон,
особо охраняемых природных территорий,
зон с особыми условиями использования территории

**Публичный сервитут на части земельных участков для объекта: "Реконструкция
передаточного устройства ВЛ-0,4-10 кВ Се-9 П/СТ "Сельская-10/35 кВ" с. Бродецкое"**

(наименование объекта, местоположение границ которого описано)

Сведения о местоположении границ объекта

1	2	3	4	5	6
294	447527,45	2276335,43	Геодезический метод	0,10	—
295	447514,31	2276961,63	Геодезический метод	0,10	—
296	447494,75	2276940,01	Геодезический метод	0,10	—
297	447507,45	2276335,34	Геодезический метод	0,10	—
298	447560,45	2275861,17	Геодезический метод	0,10	—
290	447595,06	2275740,17	Геодезический метод	0,10	—
ПС1(44)					
299	447326,20	2278628,84	Геодезический метод	0,10	—
300	447329,61	2278581,33	Геодезический метод	0,10	—
301	447344,69	2278582,94	Геодезический метод	0,10	—
302	447341,02	2278629,26	Геодезический метод	0,10	—
299	447326,20	2278628,84	Геодезический метод	0,10	—
303	447331,02	2278619,26	Геодезический метод	0,10	—
304	447331,12	2278621,47	Геодезический метод	0,10	—
305	447333,67	2278621,33	Геодезический метод	0,10	—
306	447333,79	2278623,51	Геодезический метод	0,10	—
307	447327,00	2278624,00	Геодезический метод	0,10	—
308	447326,84	2278621,74	Геодезический метод	0,10	—
309	447328,99	2278621,58	Геодезический метод	0,10	—
310	447328,93	2278619,31	Геодезический метод	0,10	—
303	447331,02	2278619,26	Геодезический метод	0,10	—
311	447333,97	2278598,07	Геодезический метод	0,10	—

ГРАФИЧЕСКОЕ ОПИСАНИЕ

местоположения границ населенных пунктов, территориальных зон,
особо охраняемых природных территорий,
зон с особыми условиями использования территории

**Публичный сервитут на части земельных участков для объекта: "Реконструкция
передаточного устройства ВЛ-0,4-10 кВ Се-9 П/СТ "Сельская-10/35 кВ" с. Бродецкое"**

(наименование объекта, местоположение границ которого описано)

Сведения о местоположении границ объекта

1	2	3	4	5	6
312	447334,03	2278600,33	Геодезический метод	0,10	—
313	447331,90	2278600,37	Геодезический метод	0,10	—
314	447331,85	2278598,14	Геодезический метод	0,10	—
311	447333,97	2278598,07	Геодезический метод	0,10	—
315	447339,51	2278592,88	Геодезический метод	0,10	—
316	447339,51	2278594,06	Геодезический метод	0,10	—
317	447338,34	2278594,02	Геодезический метод	0,10	—
318	447338,36	2278592,90	Геодезический метод	0,10	—
315	447339,51	2278592,88	Геодезический метод	0,10	—
319	447337,48	2278622,15	Геодезический метод	0,10	—
320	447337,47	2278623,26	Геодезический метод	0,10	—
321	447336,40	2278623,25	Геодезический метод	0,10	—
322	447336,39	2278622,16	Геодезический метод	0,10	—
319	447337,48	2278622,15	Геодезический метод	0,10	—
323	446134,89	2281037,20	Геодезический метод	0,10	—
324	446049,60	2281180,70	Геодезический метод	0,10	—
325	445916,51	2281353,49	Геодезический метод	0,10	—
326	445902,29	2281343,71	Геодезический метод	0,10	—
327	445902,55	2281342,32	Геодезический метод	0,10	—
328	445900,72	2281342,28	Геодезический метод	0,10	—
329	445900,20	2281341,91	Геодезический метод	0,10	—

ГРАФИЧЕСКОЕ ОПИСАНИЕ

местоположения границ населенных пунктов, территориальных зон,
особо охраняемых природных территорий,
зон с особыми условиями использования территории

**Публичный сервитут на части земельных участков для объекта: "Реконструкция
передаточного устройства ВЛ-0,4-10 кВ Се-9 П/СТ "Сельская-10/35 кВ" с. Бродецкое"**

(наименование объекта, местоположение границ которого описано)

Сведения о местоположении границ объекта

1	2	3	4	5	6
323	446134,89	2281037,20	Геодезический метод	0,10	—
330	446032,96	2281174,37	Геодезический метод	0,10	—
331	446031,78	2281174,36	Геодезический метод	0,10	—
332	446031,79	2281173,10	Геодезический метод	0,10	—
333	446032,96	2281173,11	Геодезический метод	0,10	—
330	446032,96	2281174,37	Геодезический метод	0,10	—
334	446109,87	2281073,72	Геодезический метод	0,10	—
335	446109,89	2281074,94	Геодезический метод	0,10	—
336	446108,70	2281074,95	Геодезический метод	0,10	—
337	446108,69	2281073,75	Геодезический метод	0,10	—
334	446109,87	2281073,72	Геодезический метод	0,10	—
338	446083,60	2281106,12	Геодезический метод	0,10	—
339	446084,76	2281106,13	Геодезический метод	0,10	—
340	446084,76	2281107,34	Геодезический метод	0,10	—
341	446083,58	2281107,33	Геодезический метод	0,10	—
338	446083,60	2281106,12	Геодезический метод	0,10	—
342	446005,88	2281207,95	Геодезический метод	0,10	—
343	446005,87	2281209,13	Геодезический метод	0,10	—
344	446004,74	2281209,13	Геодезический метод	0,10	—
345	446004,74	2281207,96	Геодезический метод	0,10	—

ГРАФИЧЕСКОЕ ОПИСАНИЕ

местоположения границ населенных пунктов, территориальных зон,
особо охраняемых природных территорий,
зон с особыми условиями использования территории

**Публичный сервитут на части земельных участков для объекта: "Реконструкция
передаточного устройства ВЛ-0,4-10 кВ Се-9 П/СТ "Сельская-10/35 кВ" с. Бродецкое"**

(наименование объекта, местоположение границ которого описано)

Сведения о местоположении границ объекта

1	2	3	4	5	6
342	446005,88	2281207,95	Геодезический метод	0,10	—
346	446057,97	2281140,61	Геодезический метод	0,10	—
347	446057,96	2281141,77	Геодезический метод	0,10	—
348	446056,83	2281141,76	Геодезический метод	0,10	—
349	446056,84	2281140,62	Геодезический метод	0,10	—
346	446057,97	2281140,61	Геодезический метод	0,10	—
350	445927,75	2281307,81	Геодезический метод	0,10	—
351	445928,87	2281307,81	Геодезический метод	0,10	—
352	445928,86	2281308,94	Геодезический метод	0,10	—
353	445927,75	2281308,94	Геодезический метод	0,10	—
350	445927,75	2281307,81	Геодезический метод	0,10	—
354	445978,67	2281241,74	Геодезический метод	0,10	—
355	445979,77	2281241,74	Геодезический метод	0,10	—
356	445979,78	2281242,87	Геодезический метод	0,10	—
357	445978,66	2281242,86	Геодезический метод	0,10	—
354	445978,67	2281241,74	Геодезический метод	0,10	—
358	445953,78	2281276,72	Геодезический метод	0,10	—
359	445952,67	2281276,73	Геодезический метод	0,10	—
360	445952,67	2281275,62	Геодезический метод	0,10	—
361	445953,76	2281275,61	Геодезический метод	0,10	—

ГРАФИЧЕСКОЕ ОПИСАНИЕ

местоположения границ населенных пунктов, территориальных зон,
особо охраняемых природных территорий,
зон с особыми условиями использования территории

**Публичный сервитут на части земельных участков для объекта: "Реконструкция
передаточного устройства ВЛ-0,4-10 кВ Се-9 П/СТ "Сельская-10/35 кВ" с. Бродецкое"**

(наименование объекта, местоположение границ которого описано)

Сведения о местоположении границ объекта

1	2	3	4	5	6
358	445953,78	2281276,72	Геодезический метод	0,10	—
362	446201,13	2280925,76	Геодезический метод	0,10	—
363	446179,25	2280962,57	Геодезический метод	0,10	—
364	446188,75	2280943,00	Геодезический метод	0,10	—
362	446201,13	2280925,76	Геодезический метод	0,10	—
ПС1(46)					
365	445897,13	2281345,89	Геодезический метод	0,10	—
366	445913,49	2281357,42	Геодезический метод	0,10	—
367	445821,23	2281477,20	Геодезический метод	0,10	—
368	445854,59	2281497,70	Геодезический метод	0,10	—
369	445843,77	2281514,51	Геодезический метод	0,10	—
370	445801,30	2281488,42	Геодезический метод	0,10	—
371	445797,87	2281484,90	Геодезический метод	0,10	—
372	445796,53	2281479,90	Геодезический метод	0,10	—
373	445798,61	2281473,80	Геодезический метод	0,10	—
365	445897,13	2281345,89	Геодезический метод	0,10	—
ПС1(47)					
374	446040,02	2281789,23	Геодезический метод	0,10	—
375	446060,74	2281798,83	Геодезический метод	0,10	—
376	445930,98	2281894,58	Геодезический метод	0,10	—
377	445916,94	2281880,02	Геодезический метод	0,10	—
374	446040,02	2281789,23	Геодезический метод	0,10	—
ПС1(48)					

ГРАФИЧЕСКОЕ ОПИСАНИЕ

местоположения границ населенных пунктов, территориальных зон,
особо охраняемых природных территорий,
зон с особыми условиями использования территории

**Публичный сервитут на части земельных участков для объекта: "Реконструкция
передаточного устройства ВЛ-0,4-10 кВ Се-9 П/СТ "Сельская-10/35 кВ" с. Бродецкое"**

(наименование объекта, местоположение границ которого описано)

Сведения о местоположении границ объекта

1	2	3	4	5	6
378	447688,32	2274723,34	Геодезический метод	0,10	—
379	447688,69	2274717,29	Геодезический метод	0,10	—
380	447689,29	2274707,29	Геодезический метод	0,10	—
381	447688,70	2274712,82	Геодезический метод	0,10	—
382	447688,12	2274717,24	Геодезический метод	0,10	—
378	447688,32	2274723,34	Геодезический метод	0,10	—
ПС1(49)					
383	449092,71	2274850,83	Геодезический метод	0,10	—
384	449091,71	2274858,02	Геодезический метод	0,10	—
385	449089,97	2274857,59	Геодезический метод	0,10	—
386	449091,05	2274852,31	Геодезический метод	0,10	—
387	449092,13	2274852,39	Геодезический метод	0,10	—
383	449092,71	2274850,83	Геодезический метод	0,10	—
3. Сведения о характерных точках части (частей) границы объекта					
Обозначение характерных точек части границы	Координаты, м		Метод определения координат характерной точки	Средняя квадратическа я погрешность положения характерной точки (M _t), м	Описание обозначения точки на местности (при наличии)
	X	Y			
1	2	3	4	5	6
Часть № —					
—	—	—	—	—	—

ГРАФИЧЕСКОЕ ОПИСАНИЕ

местоположения границ населенных пунктов, территориальных зон,
особо охраняемых природных территорий,
зон с особыми условиями использования территории

**Публичный сервитут на части земельных участков для объекта: "Реконструкция
передаточного устройства ВЛ-0,4-10 кВ Се-9 П/СТ "Сельская-10/35 кВ" с. Бродецкое"**

(наименование объекта, местоположение границ которого описано)

Сведения о местоположении измененных (уточненных) границ объекта**1. Система координат —****2. Сведения о характерных точках границ объекта**

Обозначение характерных точек границ	Существующие координаты, м		Измененные (уточненные) координаты, м		Метод определения координат характерной точки	Средняя квадратическая погрешность положения характерной точки (M _t), м	Описание обозначения точки на местности (при наличии)
	X	Y	X	Y			
1	2	3	4	5	6	7	8
—	—	—	—	—	—	—	—

3. Сведения о характерных точках части (частей) границы объекта

Часть № —

Обозначение характерных точек границ	Существующие координаты, м		Измененные (уточненные) координаты, м		Метод определения координат характерной точки	Средняя квадратическая погрешность положения характерной точки (M _t), м	Описание обозначения точки на местности (при наличии)
	X	Y	X	Y			
1	2	3	4	5	6	7	8
—	—	—	—	—	—	—	—


ГРАФИЧЕСКОЕ ОПИСАНИЕ

местоположения границ населенных пунктов, территориальных зон, особо охраняемых природных территорий, зон с особыми условиями использования территории

Публичный сервитут на части земельных участков для объекта: "Реконструкция передаточного устройства ВЛ-0,4-10 кВ Се-9 П/СТ "Сельская-10/35 кВ" с. Бродецкое"
(наименование объекта, местоположение границ которого описано)

План границ объекта

Основной лист

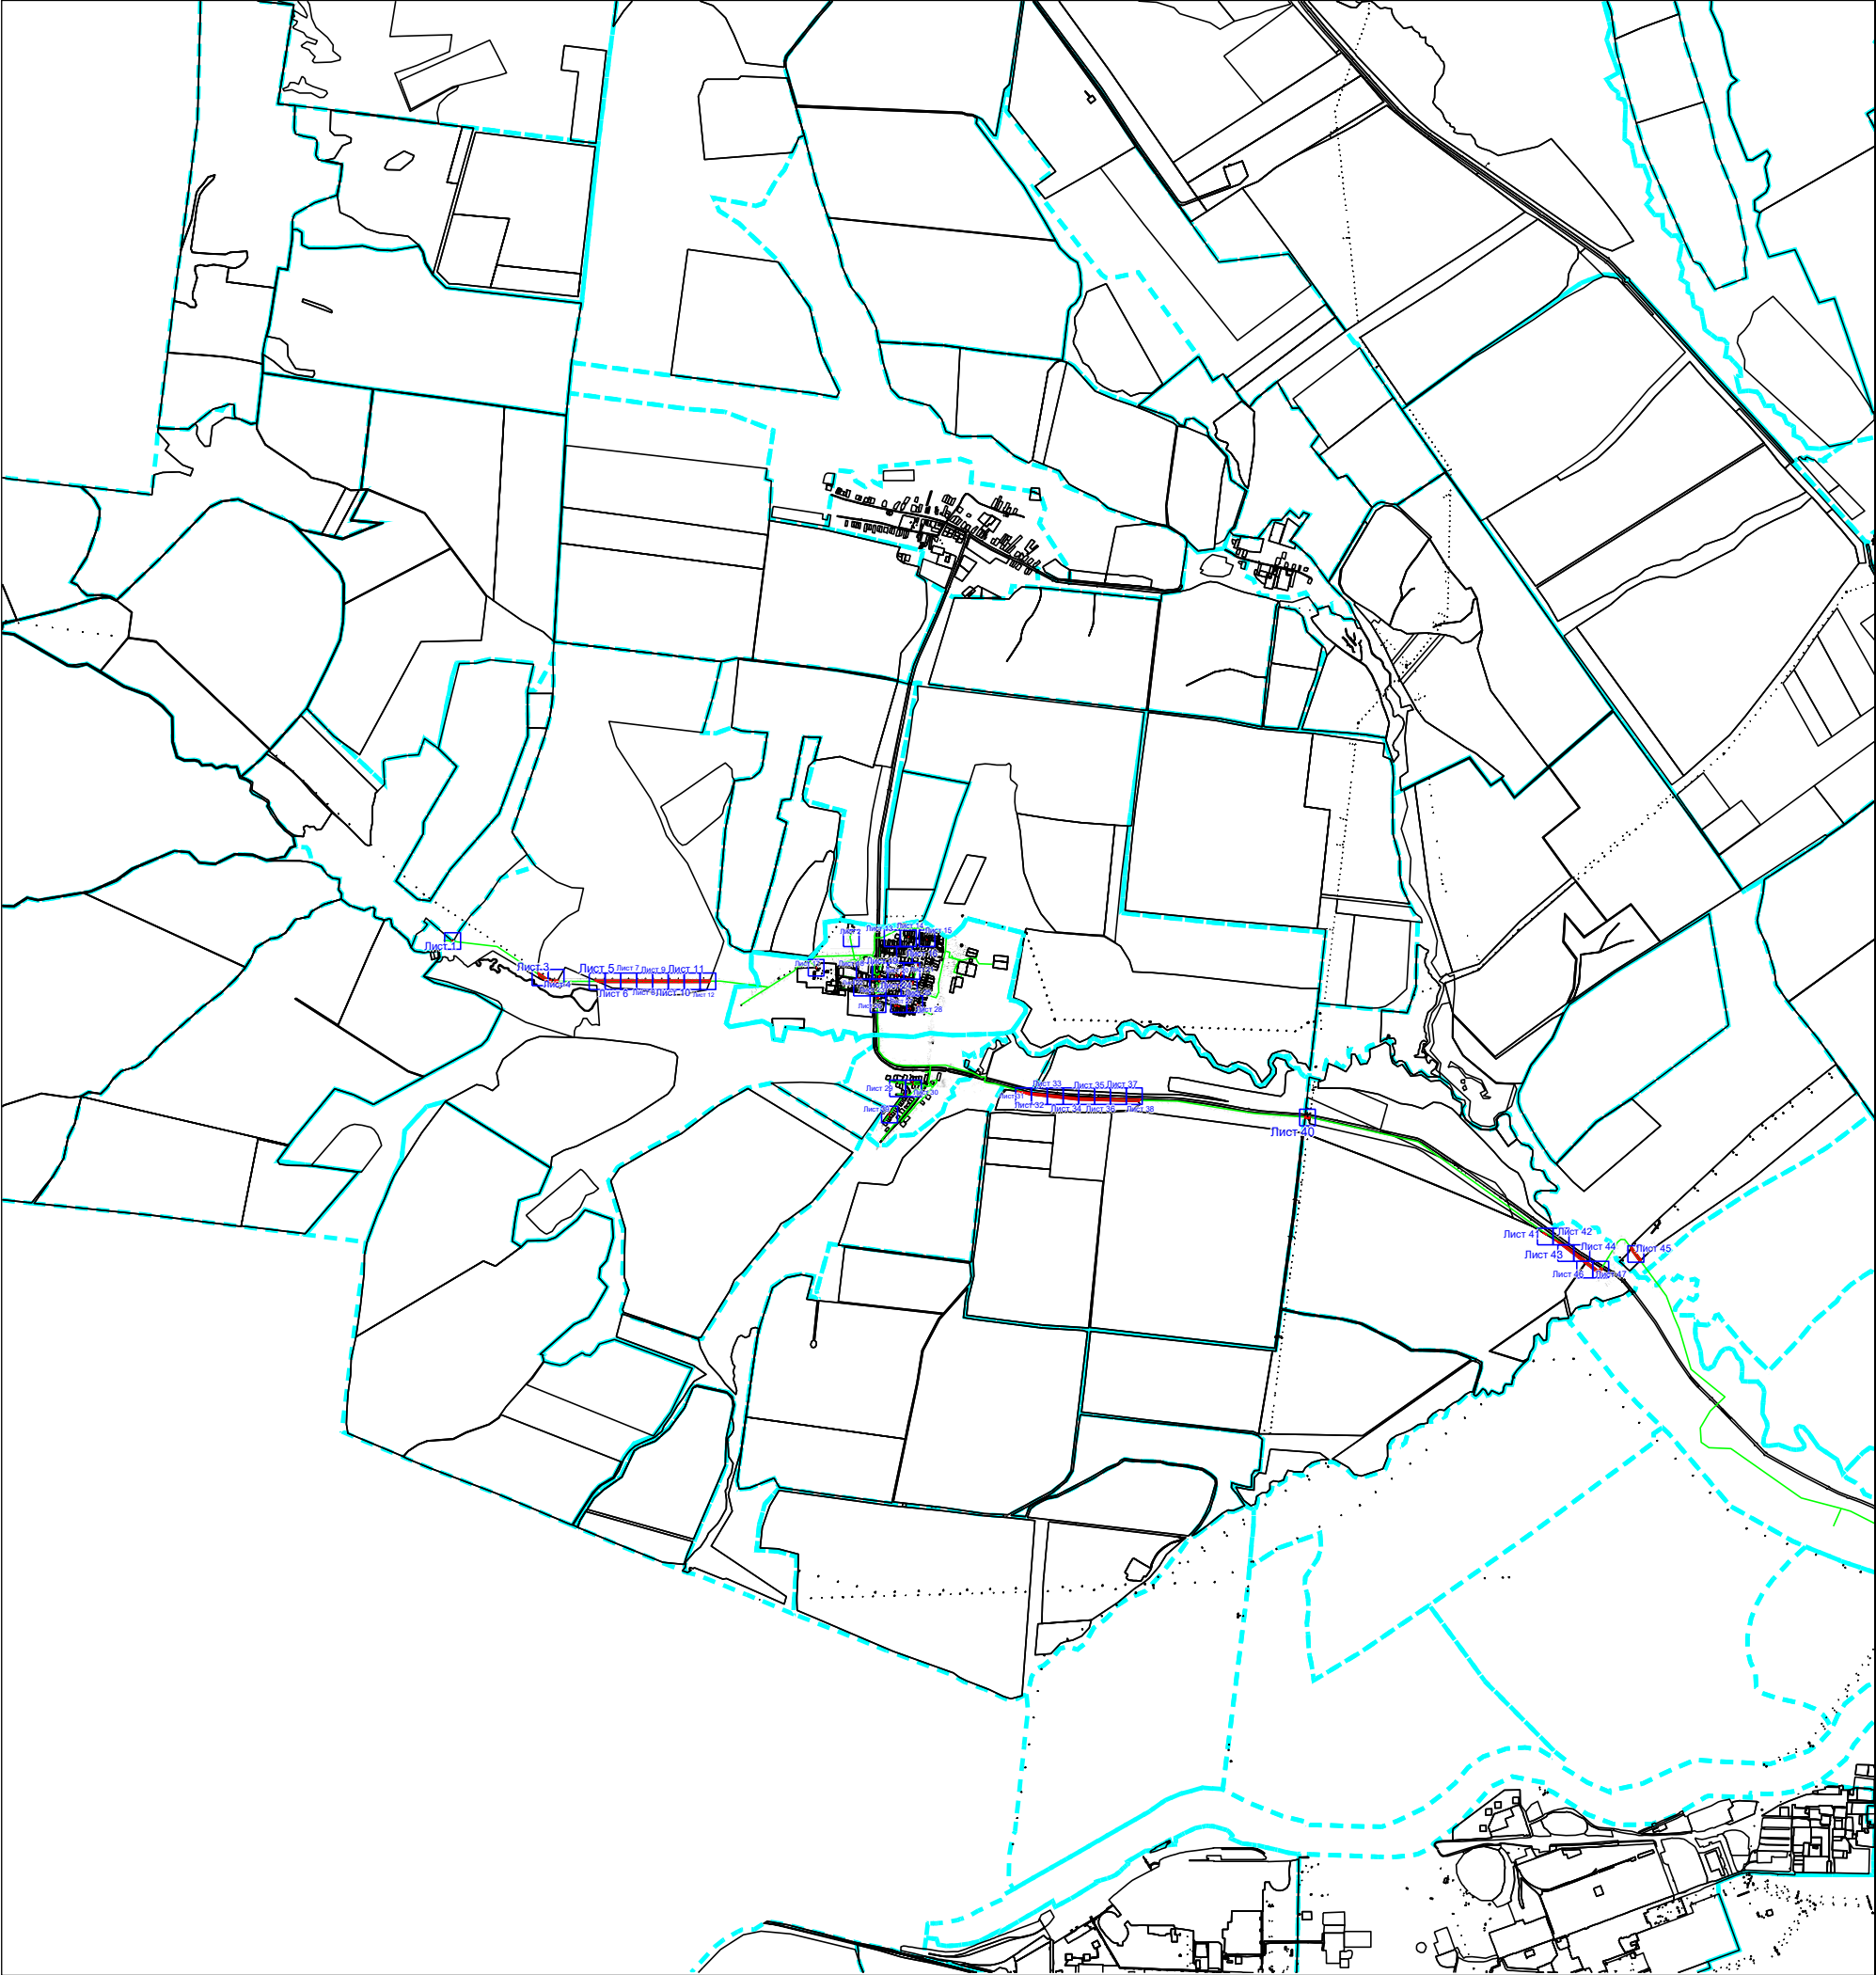

Масштаб 1: 70000

Используемые условные знаки и обозначения:

- область выносного листа,
- 23 — номер выносного листа.

Остальные используемые условные знаки и обозначения: приведены на отдельной странице в конце раздела.

ГРАФИЧЕСКОЕ ОПИСАНИЕ местоположения границ населенных пунктов, территориальных зон, особо охраняемых природных территорий, зон с особыми условиями использования территории Публичный сервитут на части земельных участков для объекта: "Реконструкция передаточного устройства ВЛ-0,4-10 кВ Се-9 П/СТ "Сельская-10/35 кВ" с. Бродецкое" (наименование объекта, местоположение границ которого описано)
План границ объекта

Подпись _____ Дата «25» декабря 2024 г. Место для оттиска печати (при наличии) лица, составившего описание местоположения границ объекта
--


ГРАФИЧЕСКОЕ ОПИСАНИЕ

местоположения границ населенных пунктов, территориальных зон, особо охраняемых природных территорий, зон с особыми условиями использования территории

Публичный сервитут на части земельных участков для объекта: "Реконструкция передаточного устройства ВЛ-0,4-10 кВ Се-9 П/СТ "Сельская-10/35 кВ" с. Бродецкое"
(наименование объекта, местоположение границ которого описано)

План границ объекта

Выносной лист №1

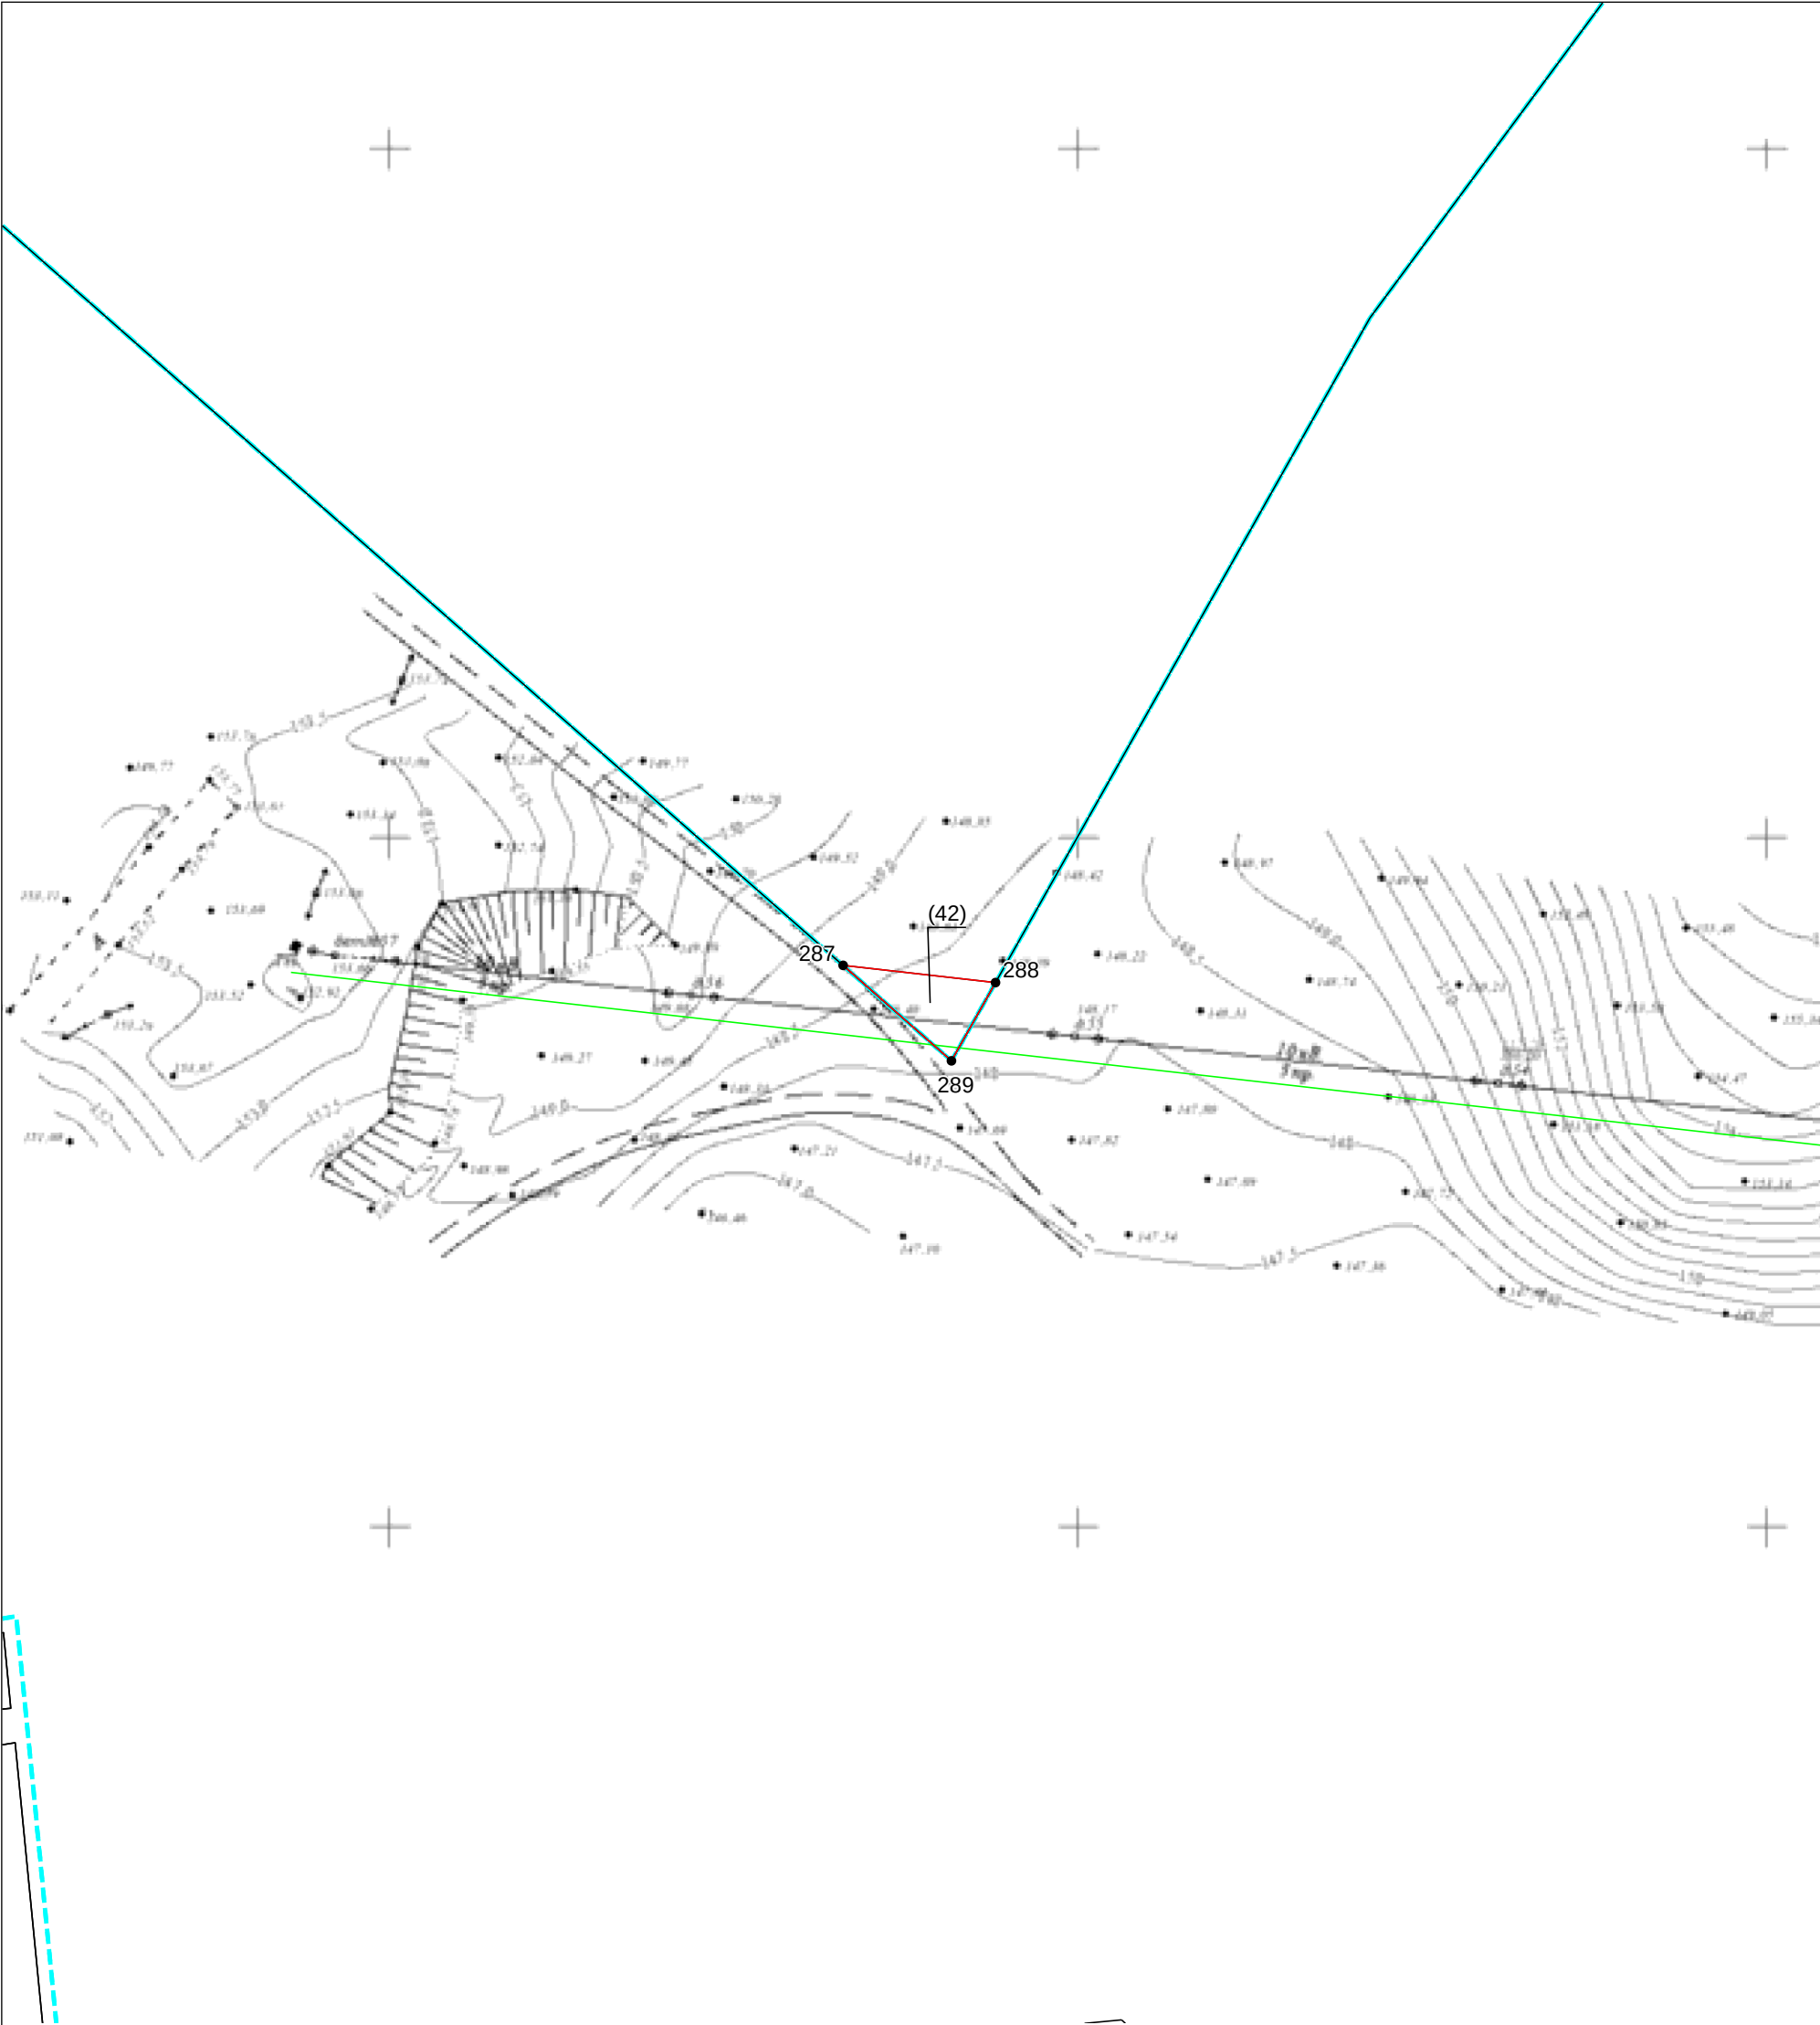

Масштаб 1:1000

Используемые условные знаки и обозначения: приведены на отдельной странице в конце раздела.
Подпись _____ Дата «25» декабря 2024 г.

Место для оттиска печати (при наличии) лица, составившего описание местоположения границ объекта

ГРАФИЧЕСКОЕ ОПИСАНИЕ


местоположения границ населенных пунктов, территориальных зон, особо охраняемых природных территорий, зон с особыми условиями использования территории

Публичный сервитут на части земельных участков для объекта: "Реконструкция передаточного устройства ВЛ-0,4-10 кВ Се-9 П/СТ

"Сельская-10/35 кВ" с. Бродецкое"
(наименование объекта, местоположение границ которого описано)

План границ объекта

Выносной лист №2

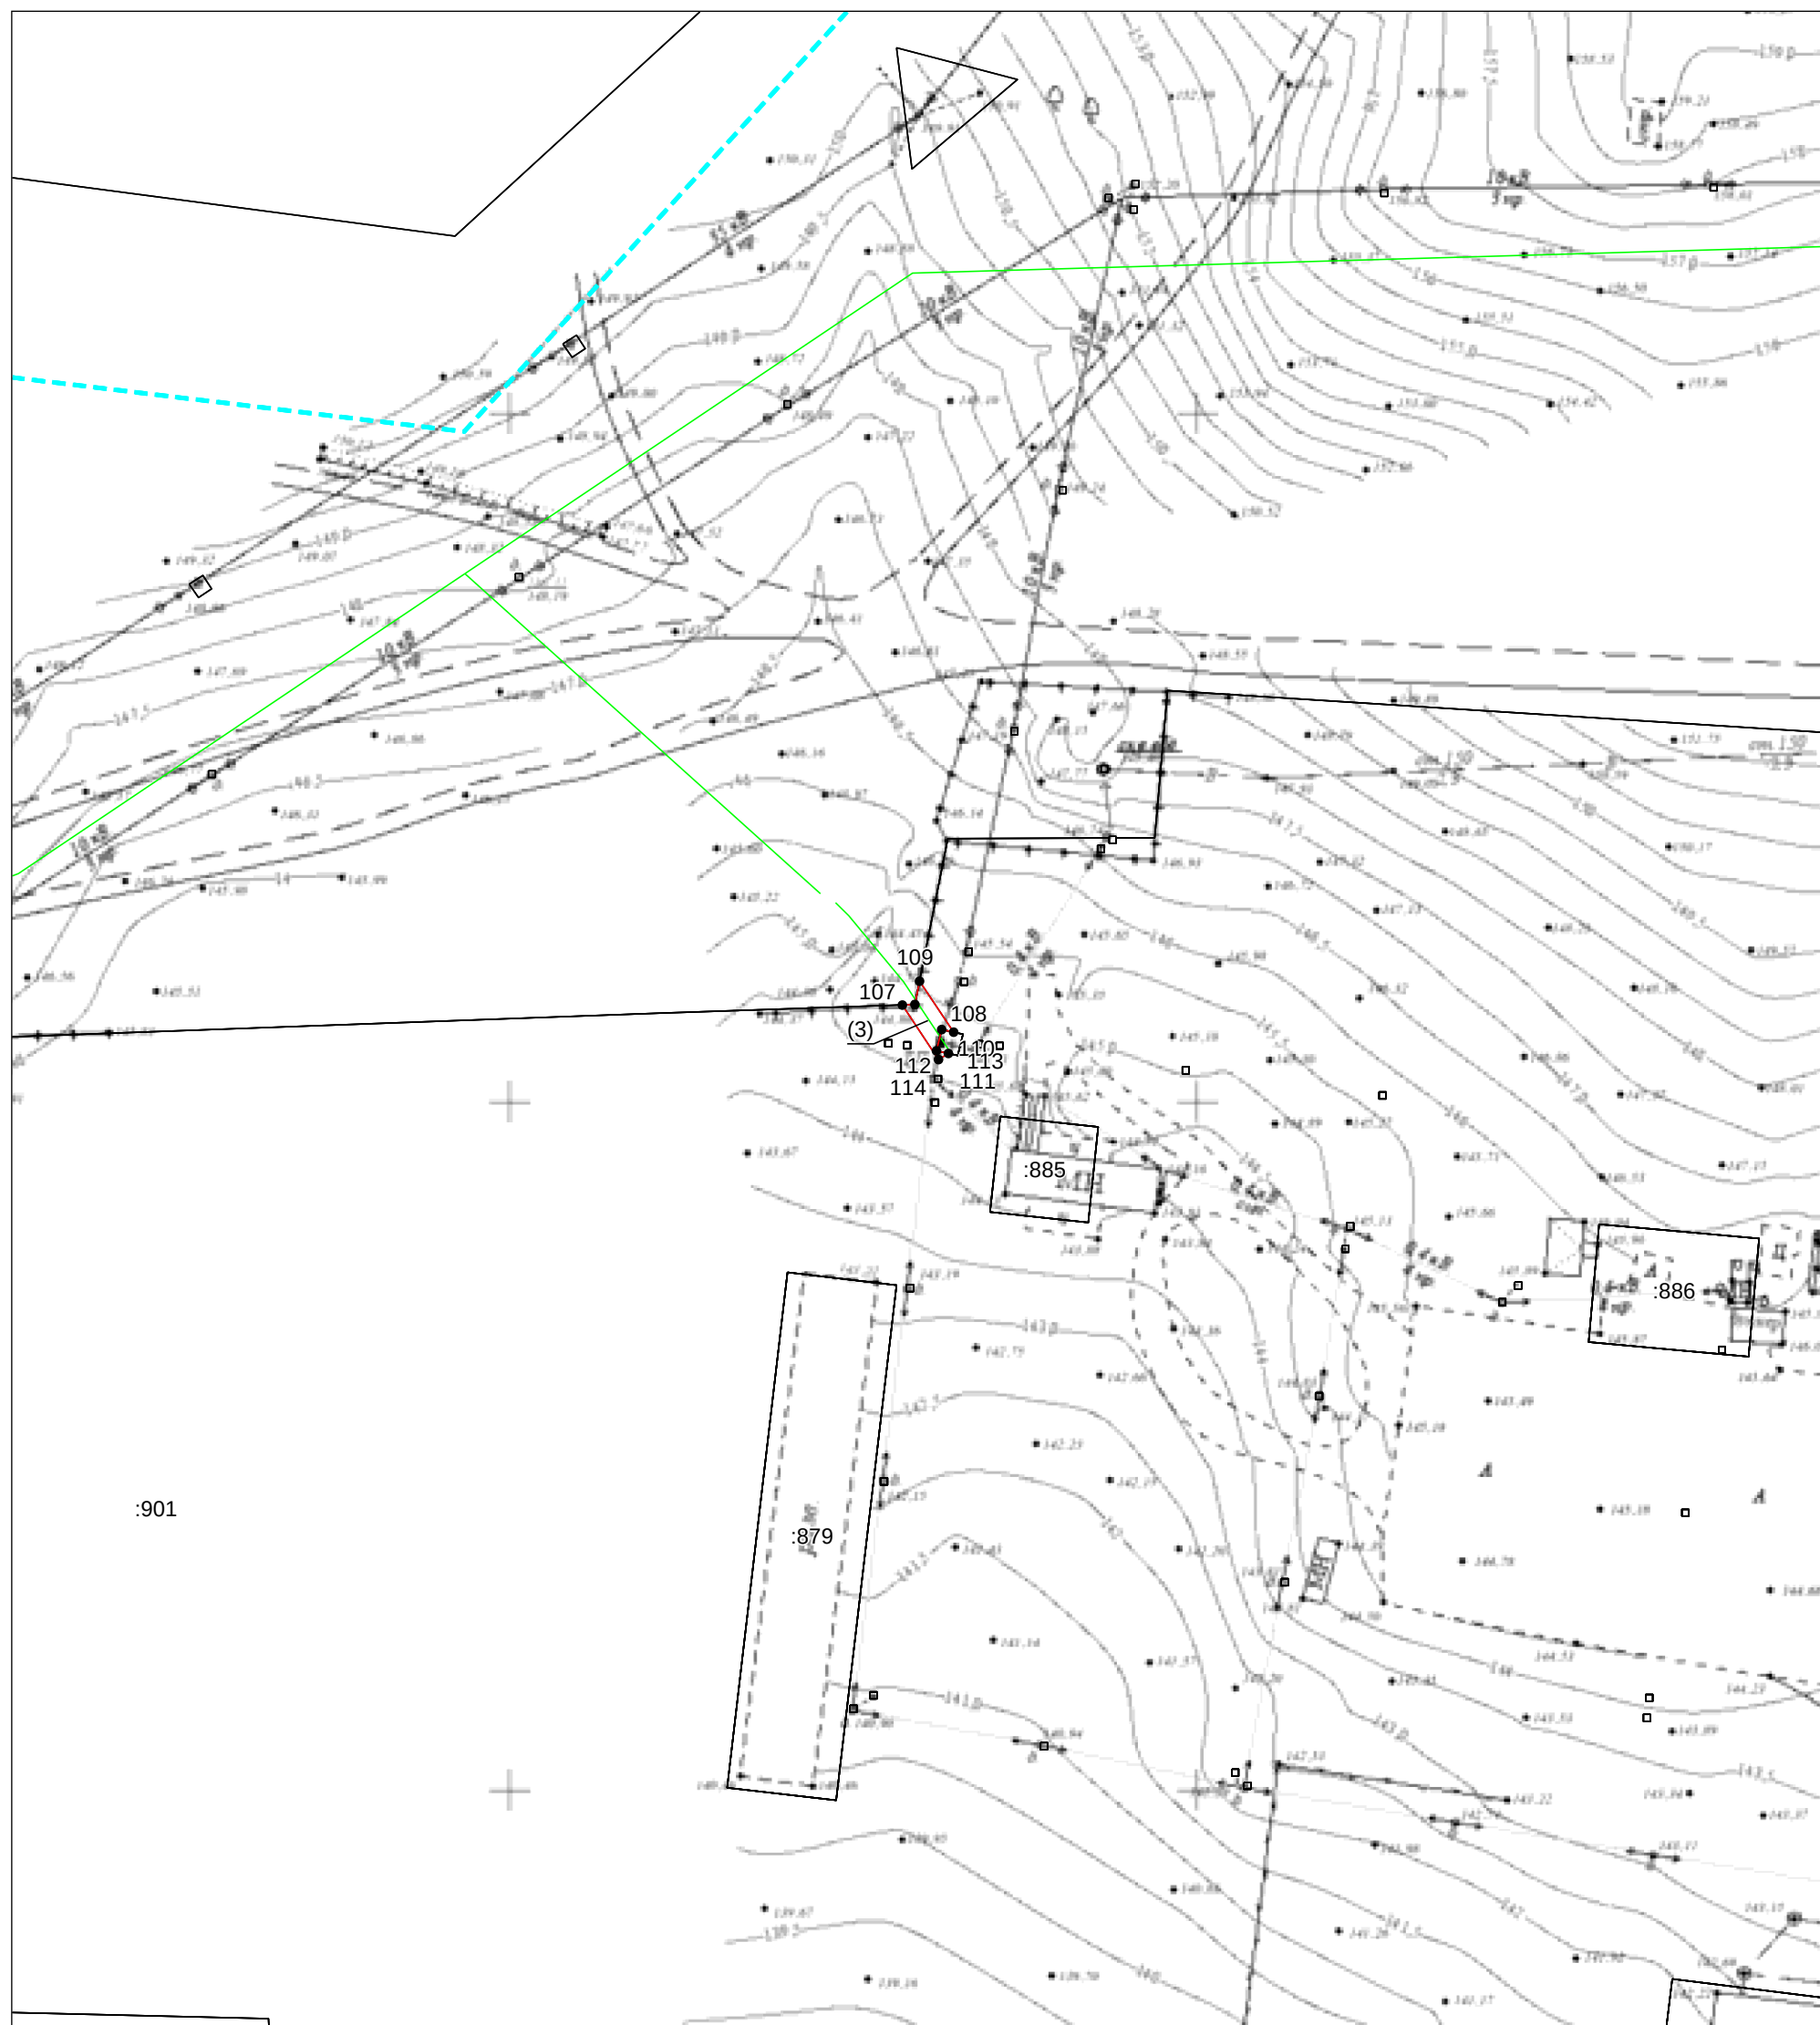

Масштаб 1:1000

Используемые условные знаки и обозначения: приведены на отдельной странице в конце раздела.

Подпись _____ Дата «25» декабря 2024 г.

Место для оттиска печати (при наличии) лица, составившего описание местоположения границ объекта


ГРАФИЧЕСКОЕ ОПИСАНИЕ

местоположения границ населенных пунктов, территориальных зон, особо охраняемых природных территорий, зон с особыми условиями использования территории

Публичный сервитут на части земельных участков для объекта: "Реконструкция передаточного устройства ВЛ-0,4-10 кВ Се-9 П/СТ "Сельская-10/35 кВ" с. Бродецкое"
(наименование объекта, местоположение границ которого описано)

План границ объекта

Выносной лист №3

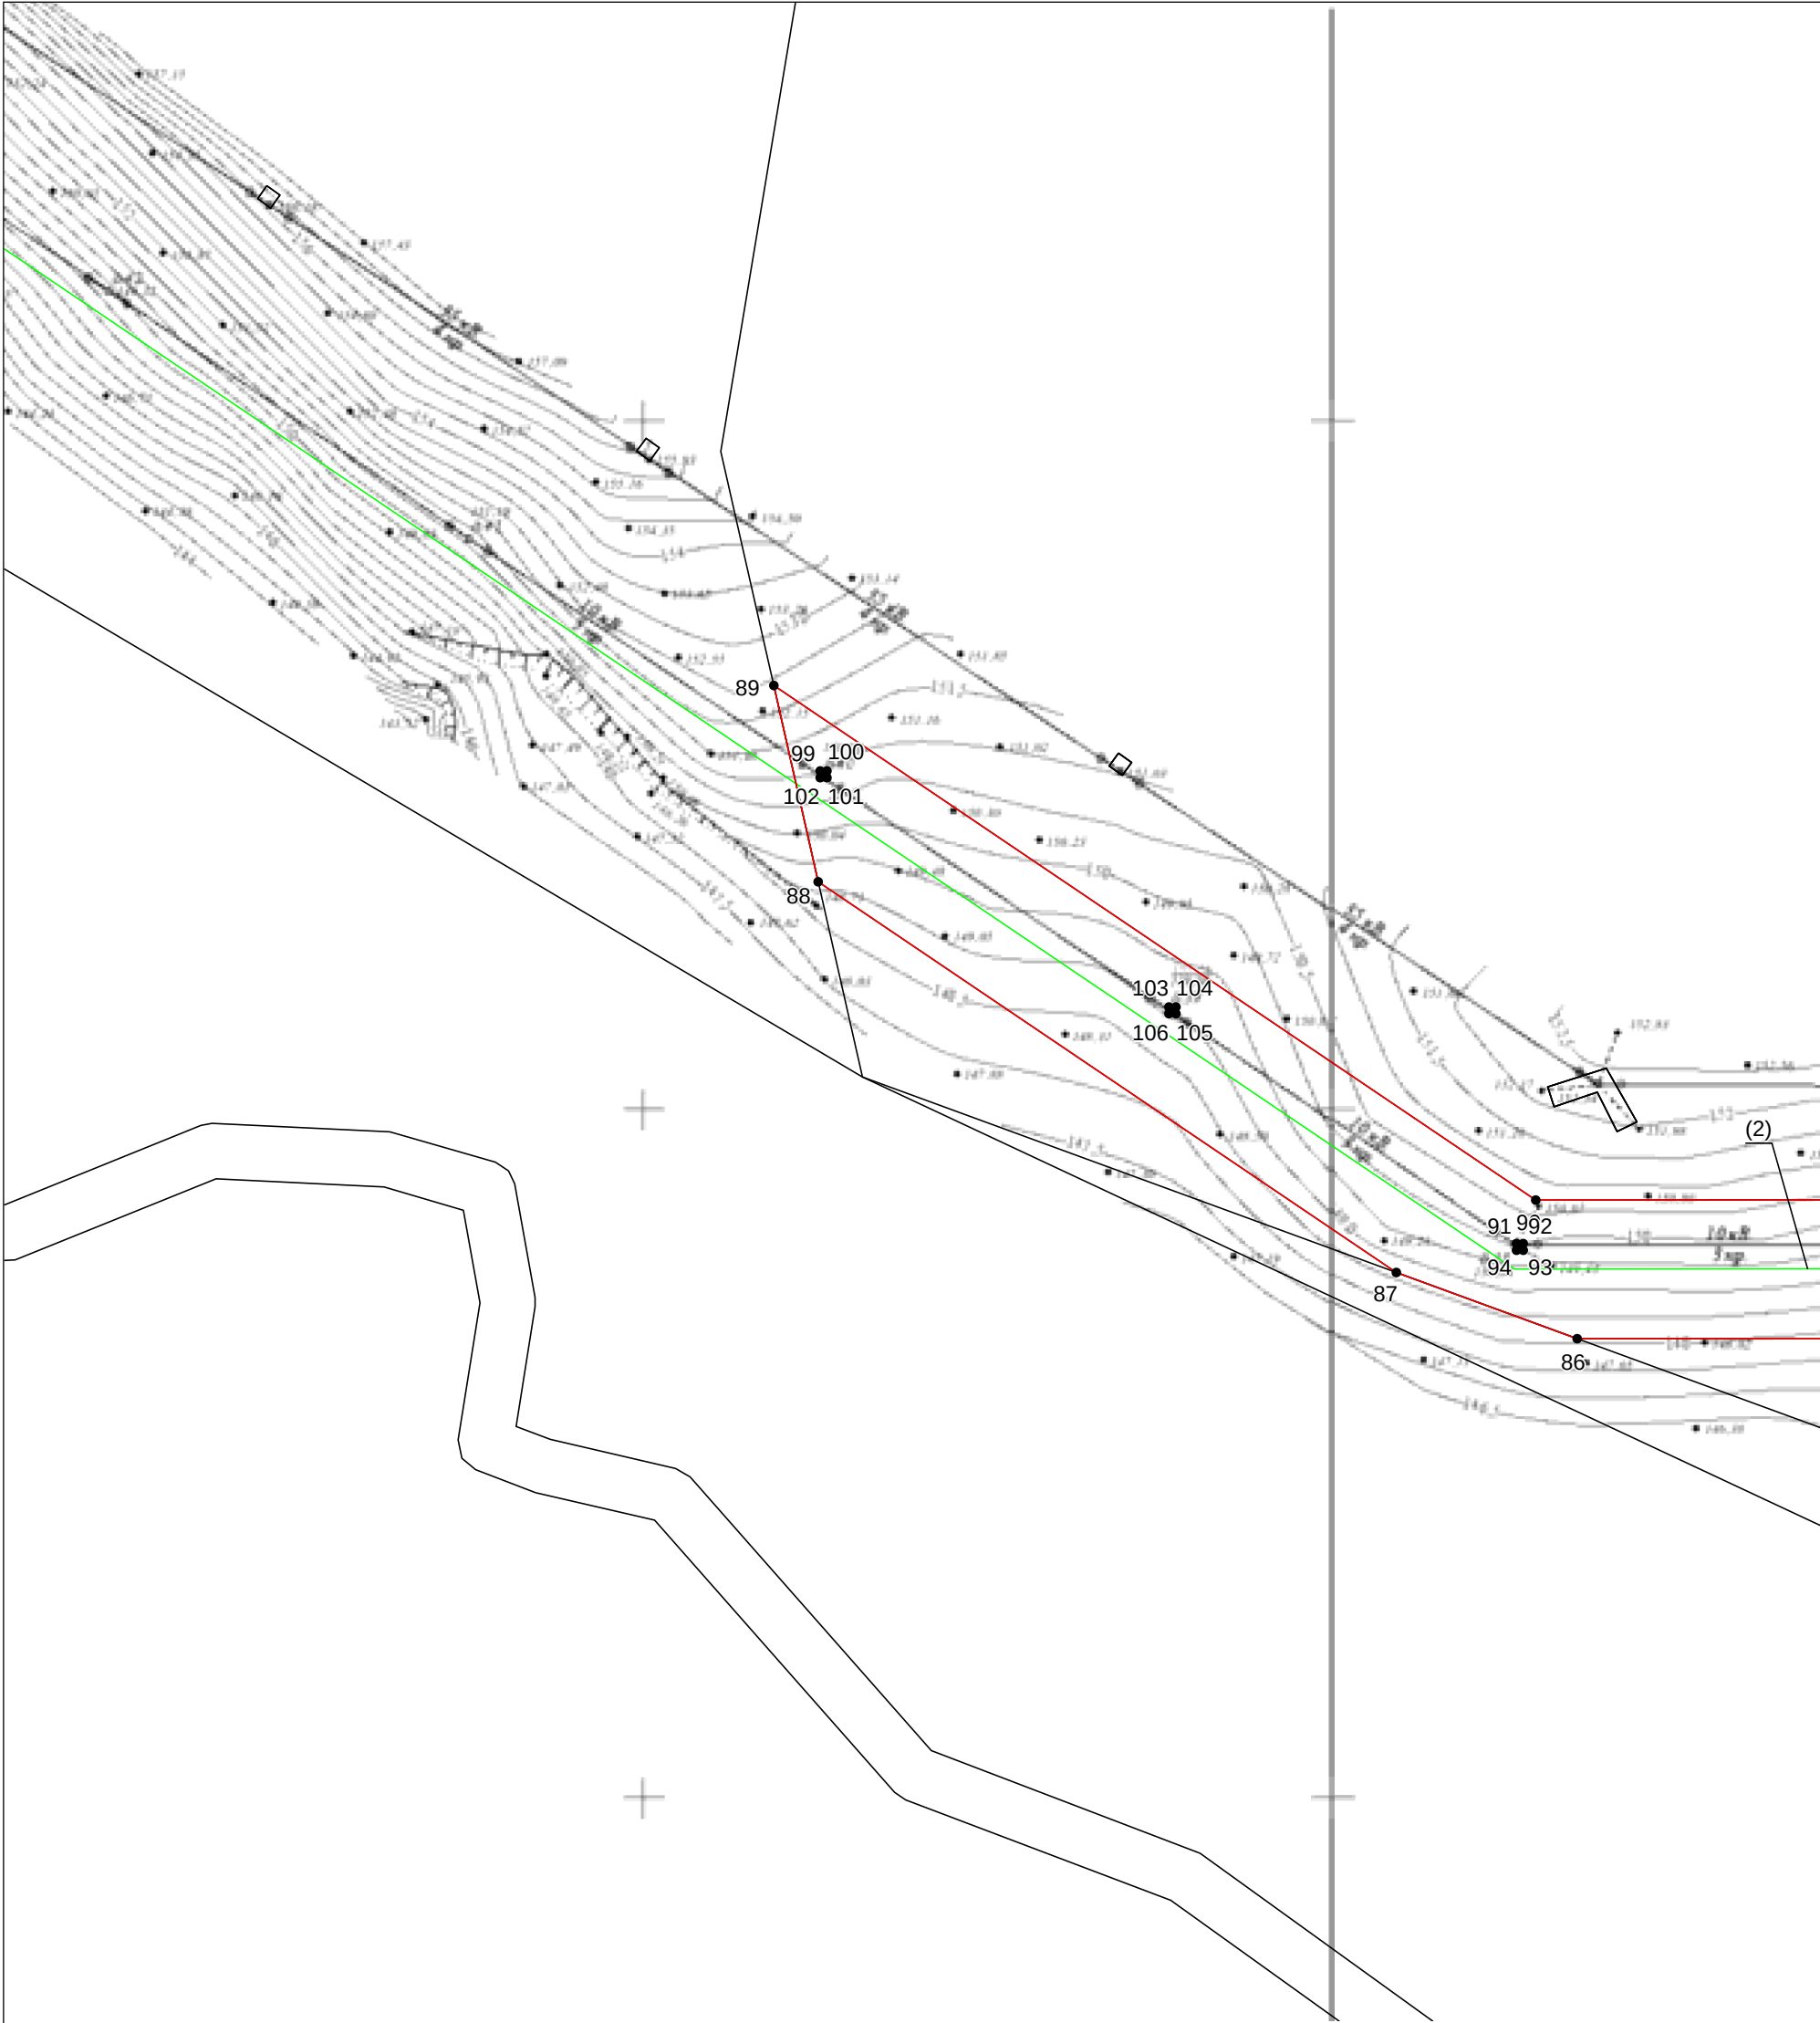

Масштаб 1:1000

Используемые условные знаки и обозначения: приведены на отдельной странице в конце раздела.
Подпись _____ Дата «25» декабря 2024 г.

Место для оттиска печати (при наличии) лица, составившего описание местоположения границ объекта


ГРАФИЧЕСКОЕ ОПИСАНИЕ

местоположения границ населенных пунктов, территориальных зон, особо охраняемых природных территорий, зон с особыми условиями использования территории

Публичный сервитут на части земельных участков для объекта: "Реконструкция передаточного устройства ВЛ-0,4-10 кВ Се-9 П/СТ "Сельская-10/35 кВ" с. Бродецкое"
(наименование объекта, местоположение границ которого описано)

План границ объекта

Выносной лист №4

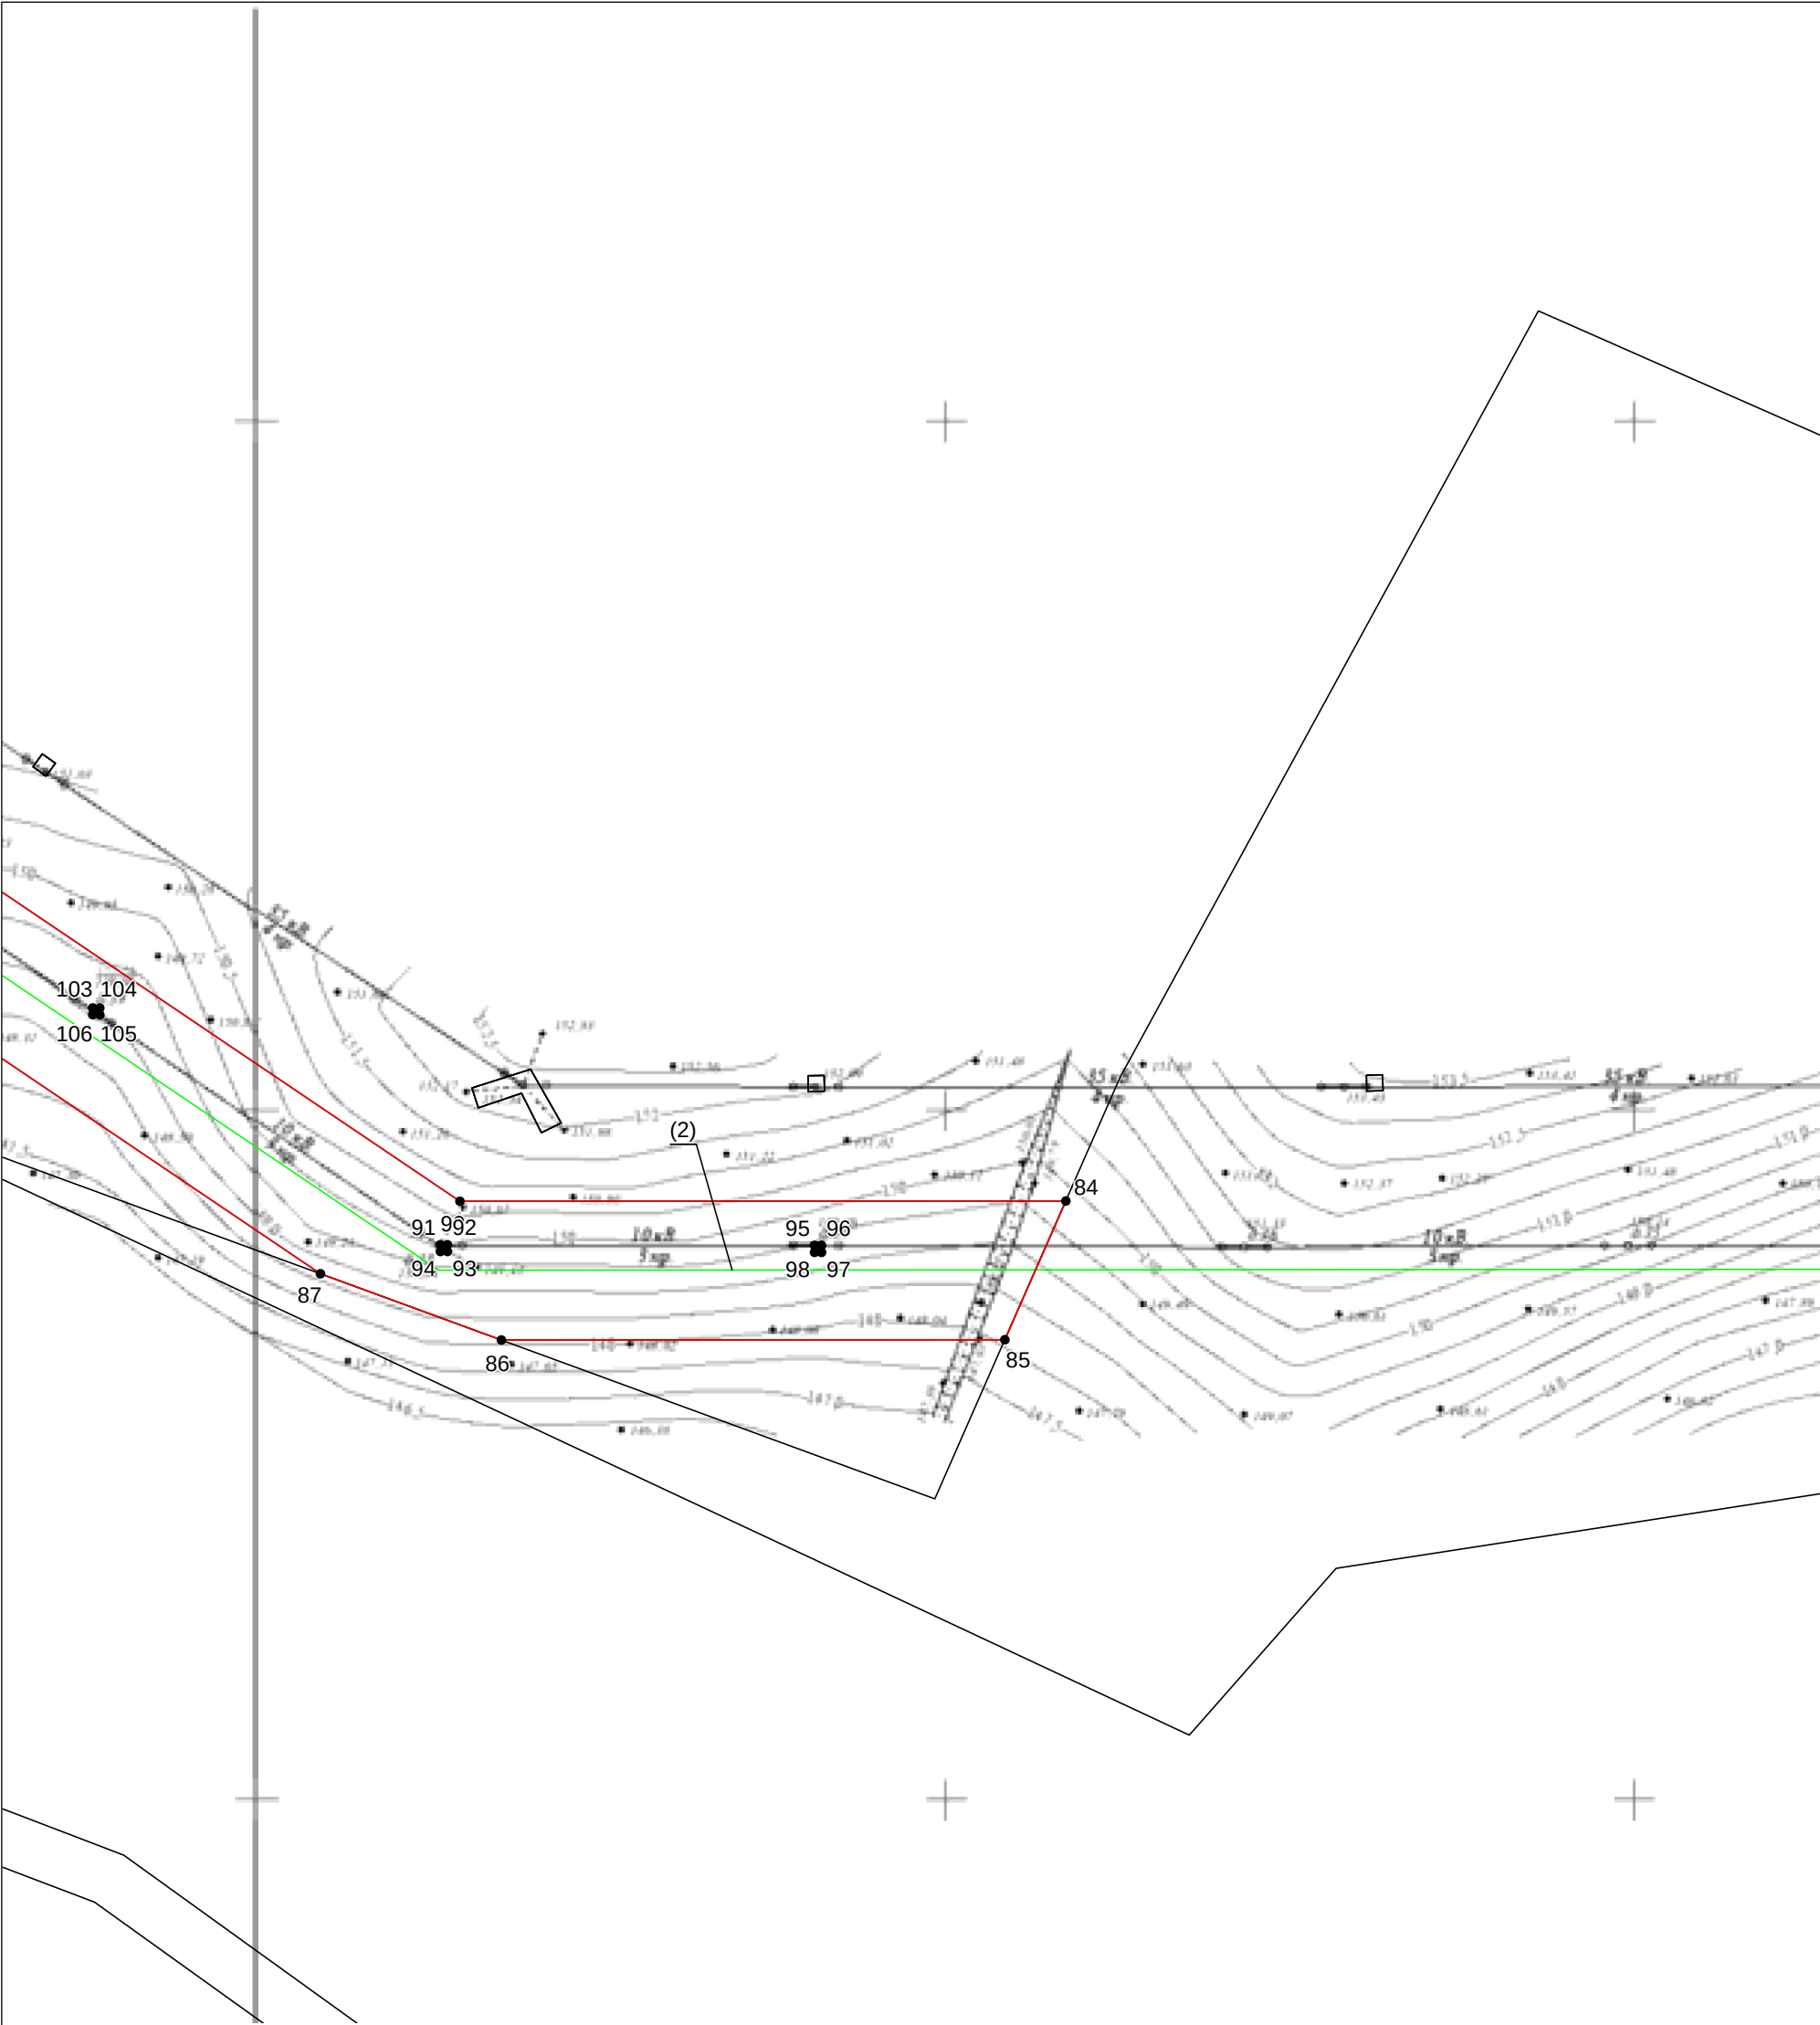

Масштаб 1:1000

Используемые условные знаки и обозначения: приведены на отдельной странице в конце раздела.
Подпись _____ Дата «25» декабря 2024 г.

Место для оттиска печати (при наличии) лица, составившего описание местоположения границ объекта


ГРАФИЧЕСКОЕ ОПИСАНИЕ

местоположения границ населенных пунктов, территориальных зон, особо охраняемых природных территорий, зон с особыми условиями использования территории

Публичный сервитут на части земельных участков для объекта: "Реконструкция передаточного устройства ВЛ-0,4-10 кВ Се-9 П/СТ "Сельская-10/35 кВ" с. Бродецкое"
(наименование объекта, местоположение границ которого описано)

План границ объекта

Выносной лист №5

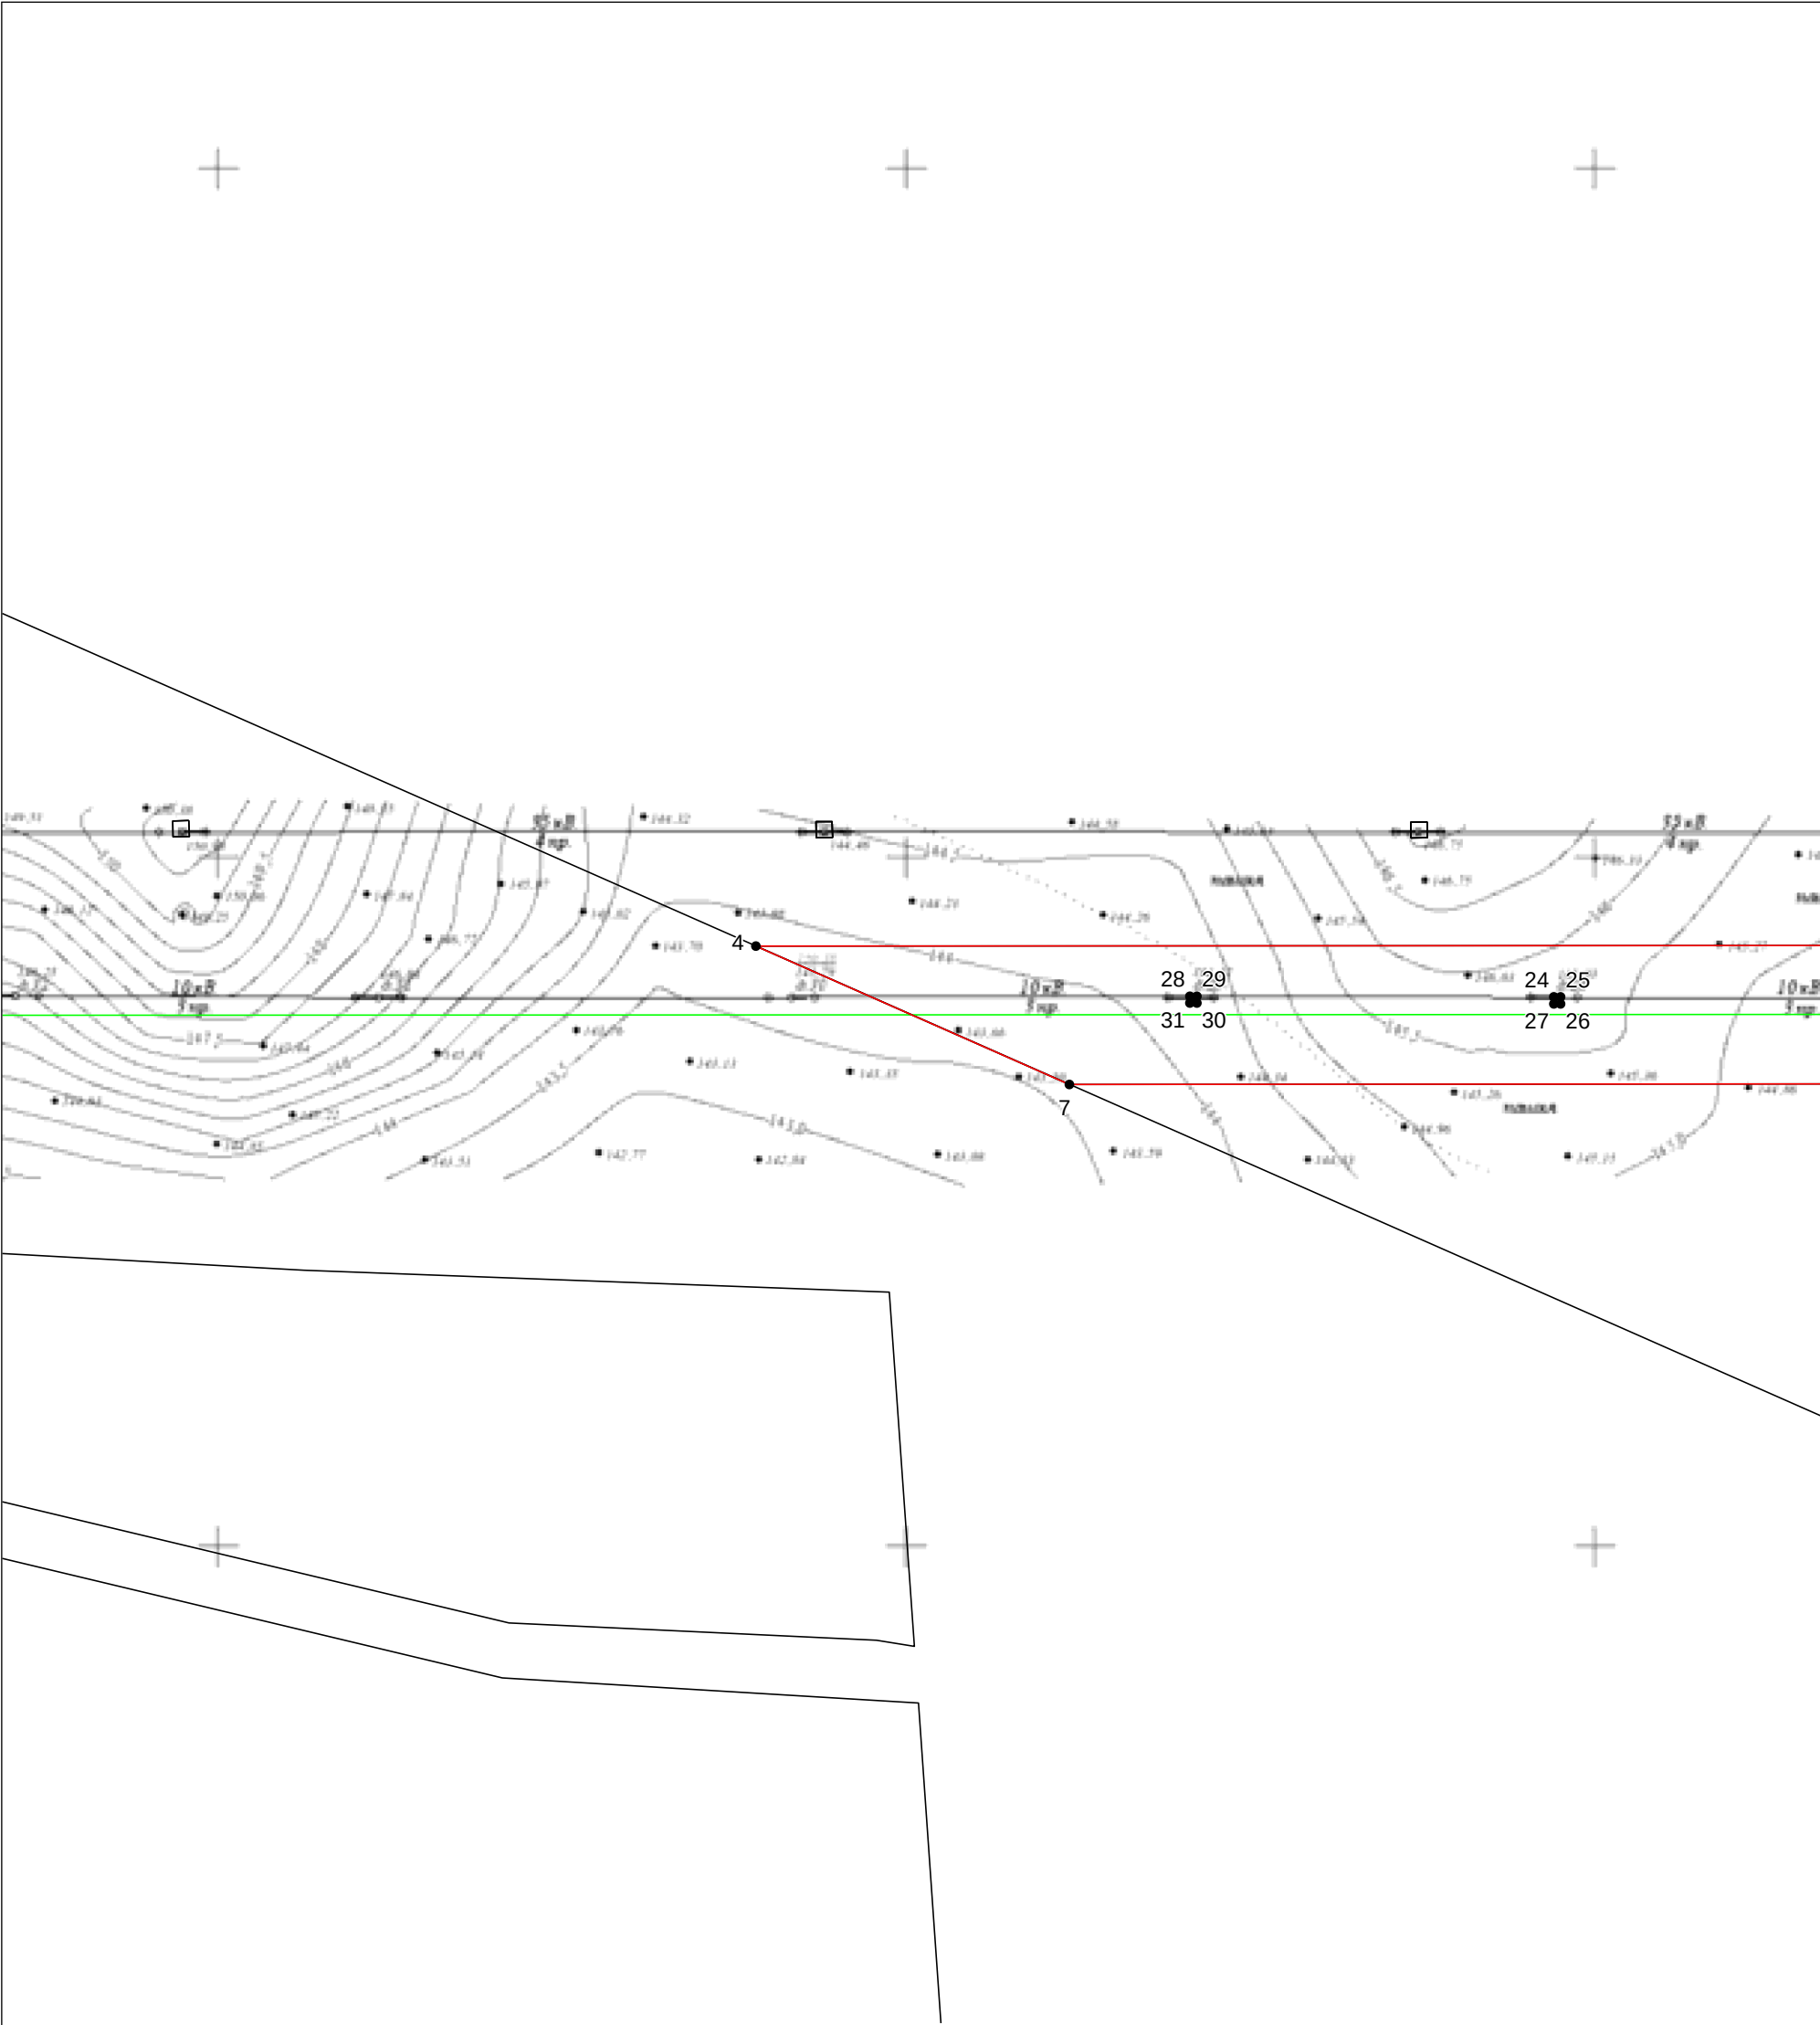

Масштаб 1:1000

Используемые условные знаки и обозначения: приведены на отдельной странице в конце раздела.
Подпись _____ Дата «25» декабря 2024 г.

Место для оттиска печати (при наличии) лица, составившего описание местоположения границ объекта


ГРАФИЧЕСКОЕ ОПИСАНИЕ

местоположения границ населенных пунктов, территориальных зон, особо охраняемых природных территорий, зон с особыми условиями использования территории

Публичный сервитут на части земельных участков для объекта: "Реконструкция передаточного устройства ВЛ-0,4-10 кВ Се-9 П/СТ "Сельская-10/35 кВ" с. Бродецкое"
(наименование объекта, местоположение границ которого описано)

План границ объекта

Выносной лист №6

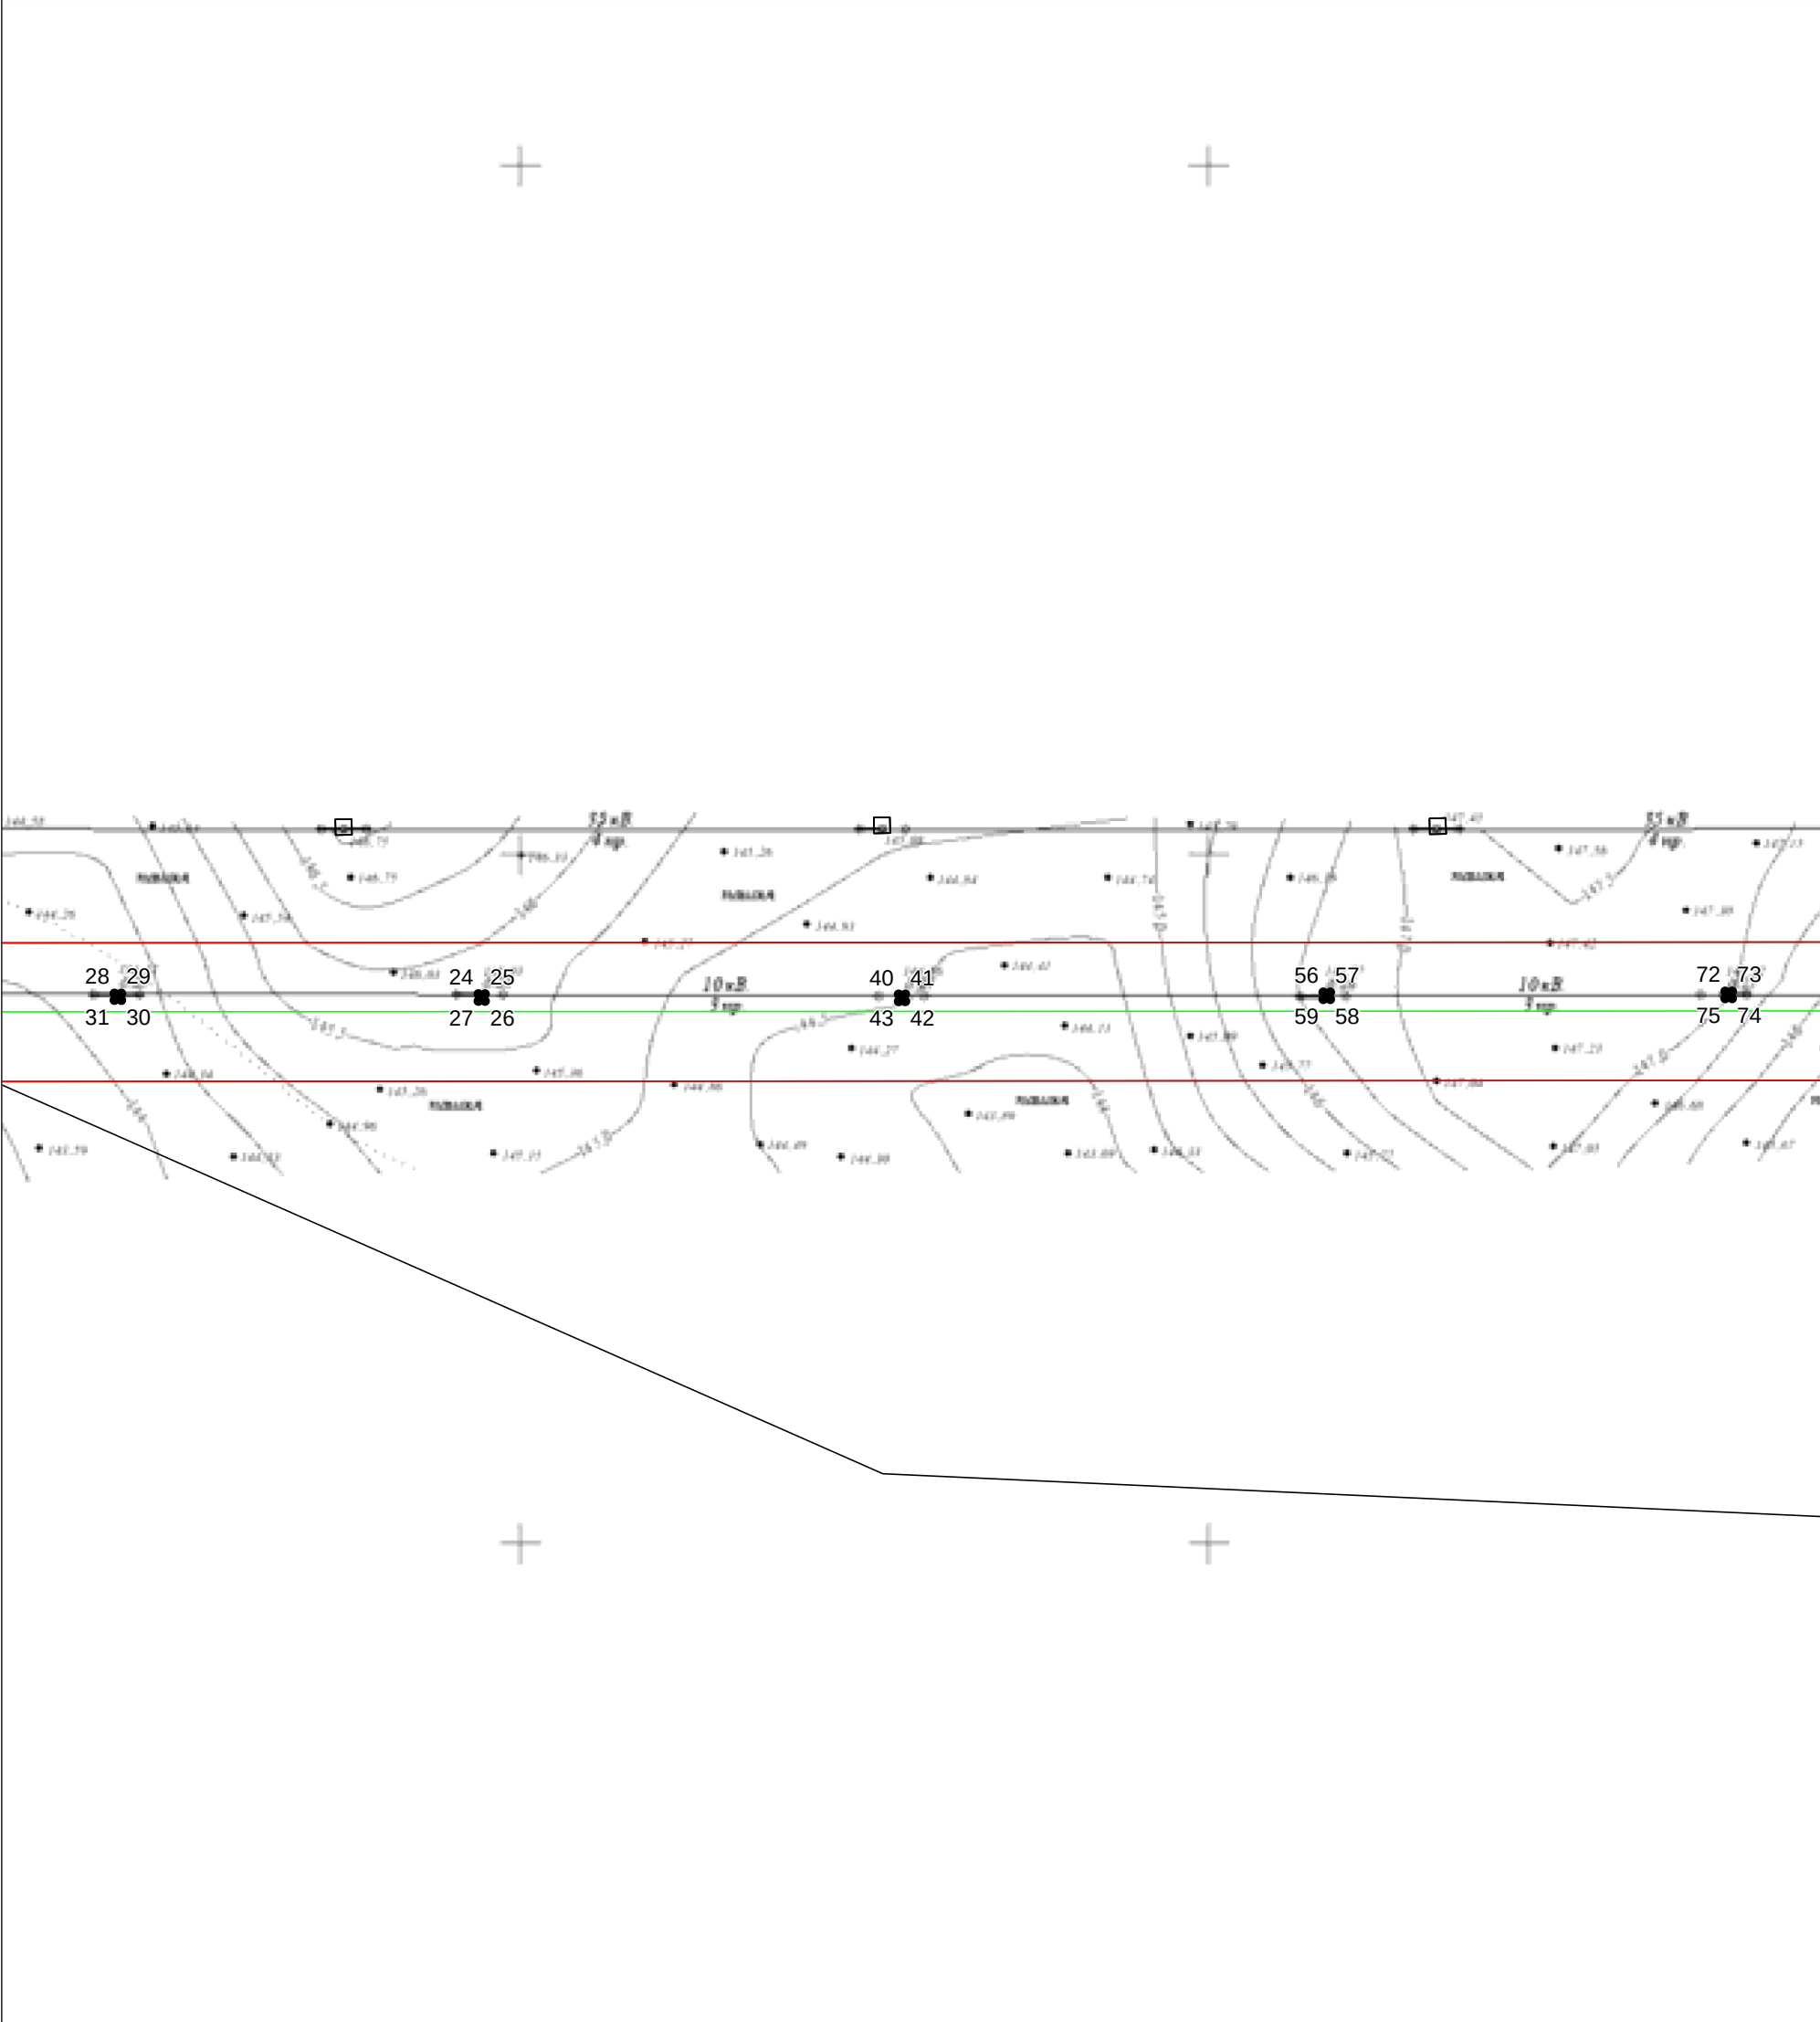

Масштаб 1:1000

Используемые условные знаки и обозначения: приведены на отдельной странице в конце раздела.
Подпись _____ Дата «25» декабря 2024 г.

Место для оттиска печати (при наличии) лица, составившего описание местоположения границ объекта


ГРАФИЧЕСКОЕ ОПИСАНИЕ

местоположения границ населенных пунктов, территориальных зон, особо охраняемых природных территорий, зон с особыми условиями использования территории

Публичный сервитут на части земельных участков для объекта: "Реконструкция передаточного устройства ВЛ-0,4-10 кВ Се-9 П/СТ "Сельская-10/35 кВ" с. Бродецкое"
(наименование объекта, местоположение границ которого описано)

План границ объекта

Выносной лист №7

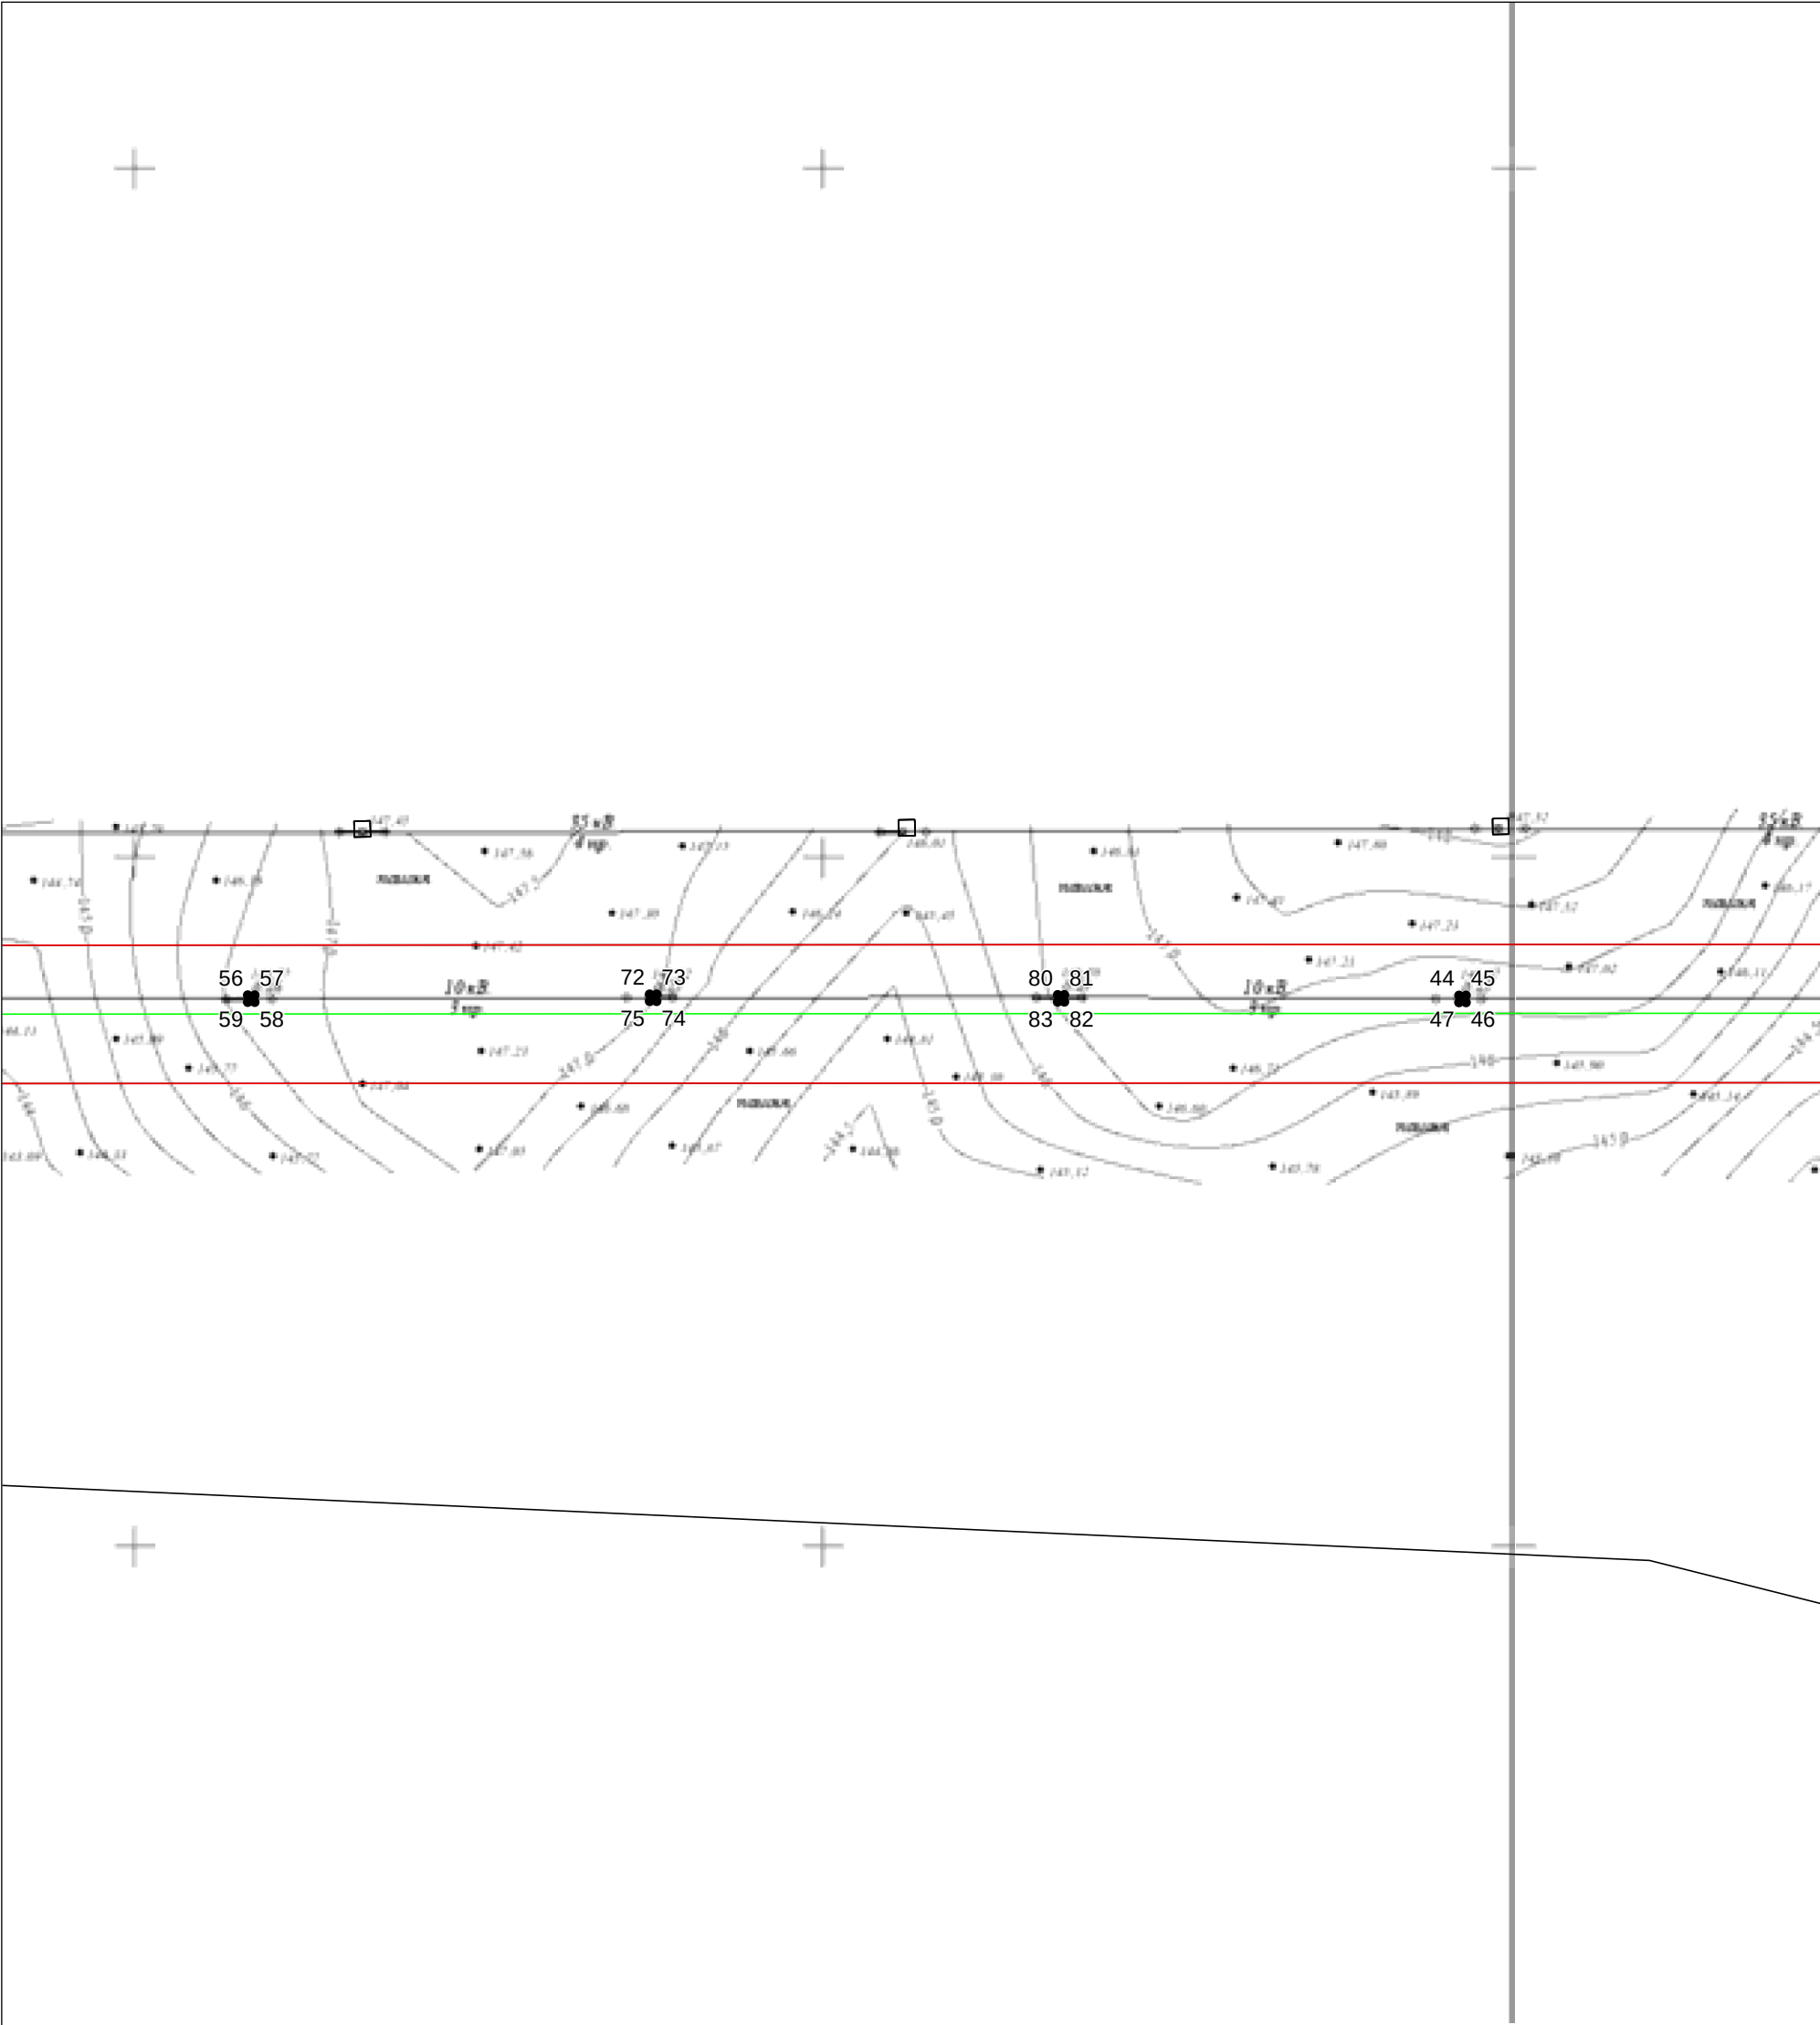

Масштаб 1:1000

Используемые условные знаки и обозначения: приведены на отдельной странице в конце раздела.
Подпись _____ Дата «25» декабря 2024 г.

Место для оттиска печати (при наличии) лица, составившего описание местоположения границ объекта


ГРАФИЧЕСКОЕ ОПИСАНИЕ

местоположения границ населенных пунктов, территориальных зон, особо охраняемых природных территорий, зон с особыми условиями использования территории

Публичный сервитут на части земельных участков для объекта: "Реконструкция передаточного устройства ВЛ-0,4-10 кВ Се-9 П/СТ "Сельская-10/35 кВ" с. Бродецкое"
(наименование объекта, местоположение границ которого описано)

План границ объекта

Выносной лист №8

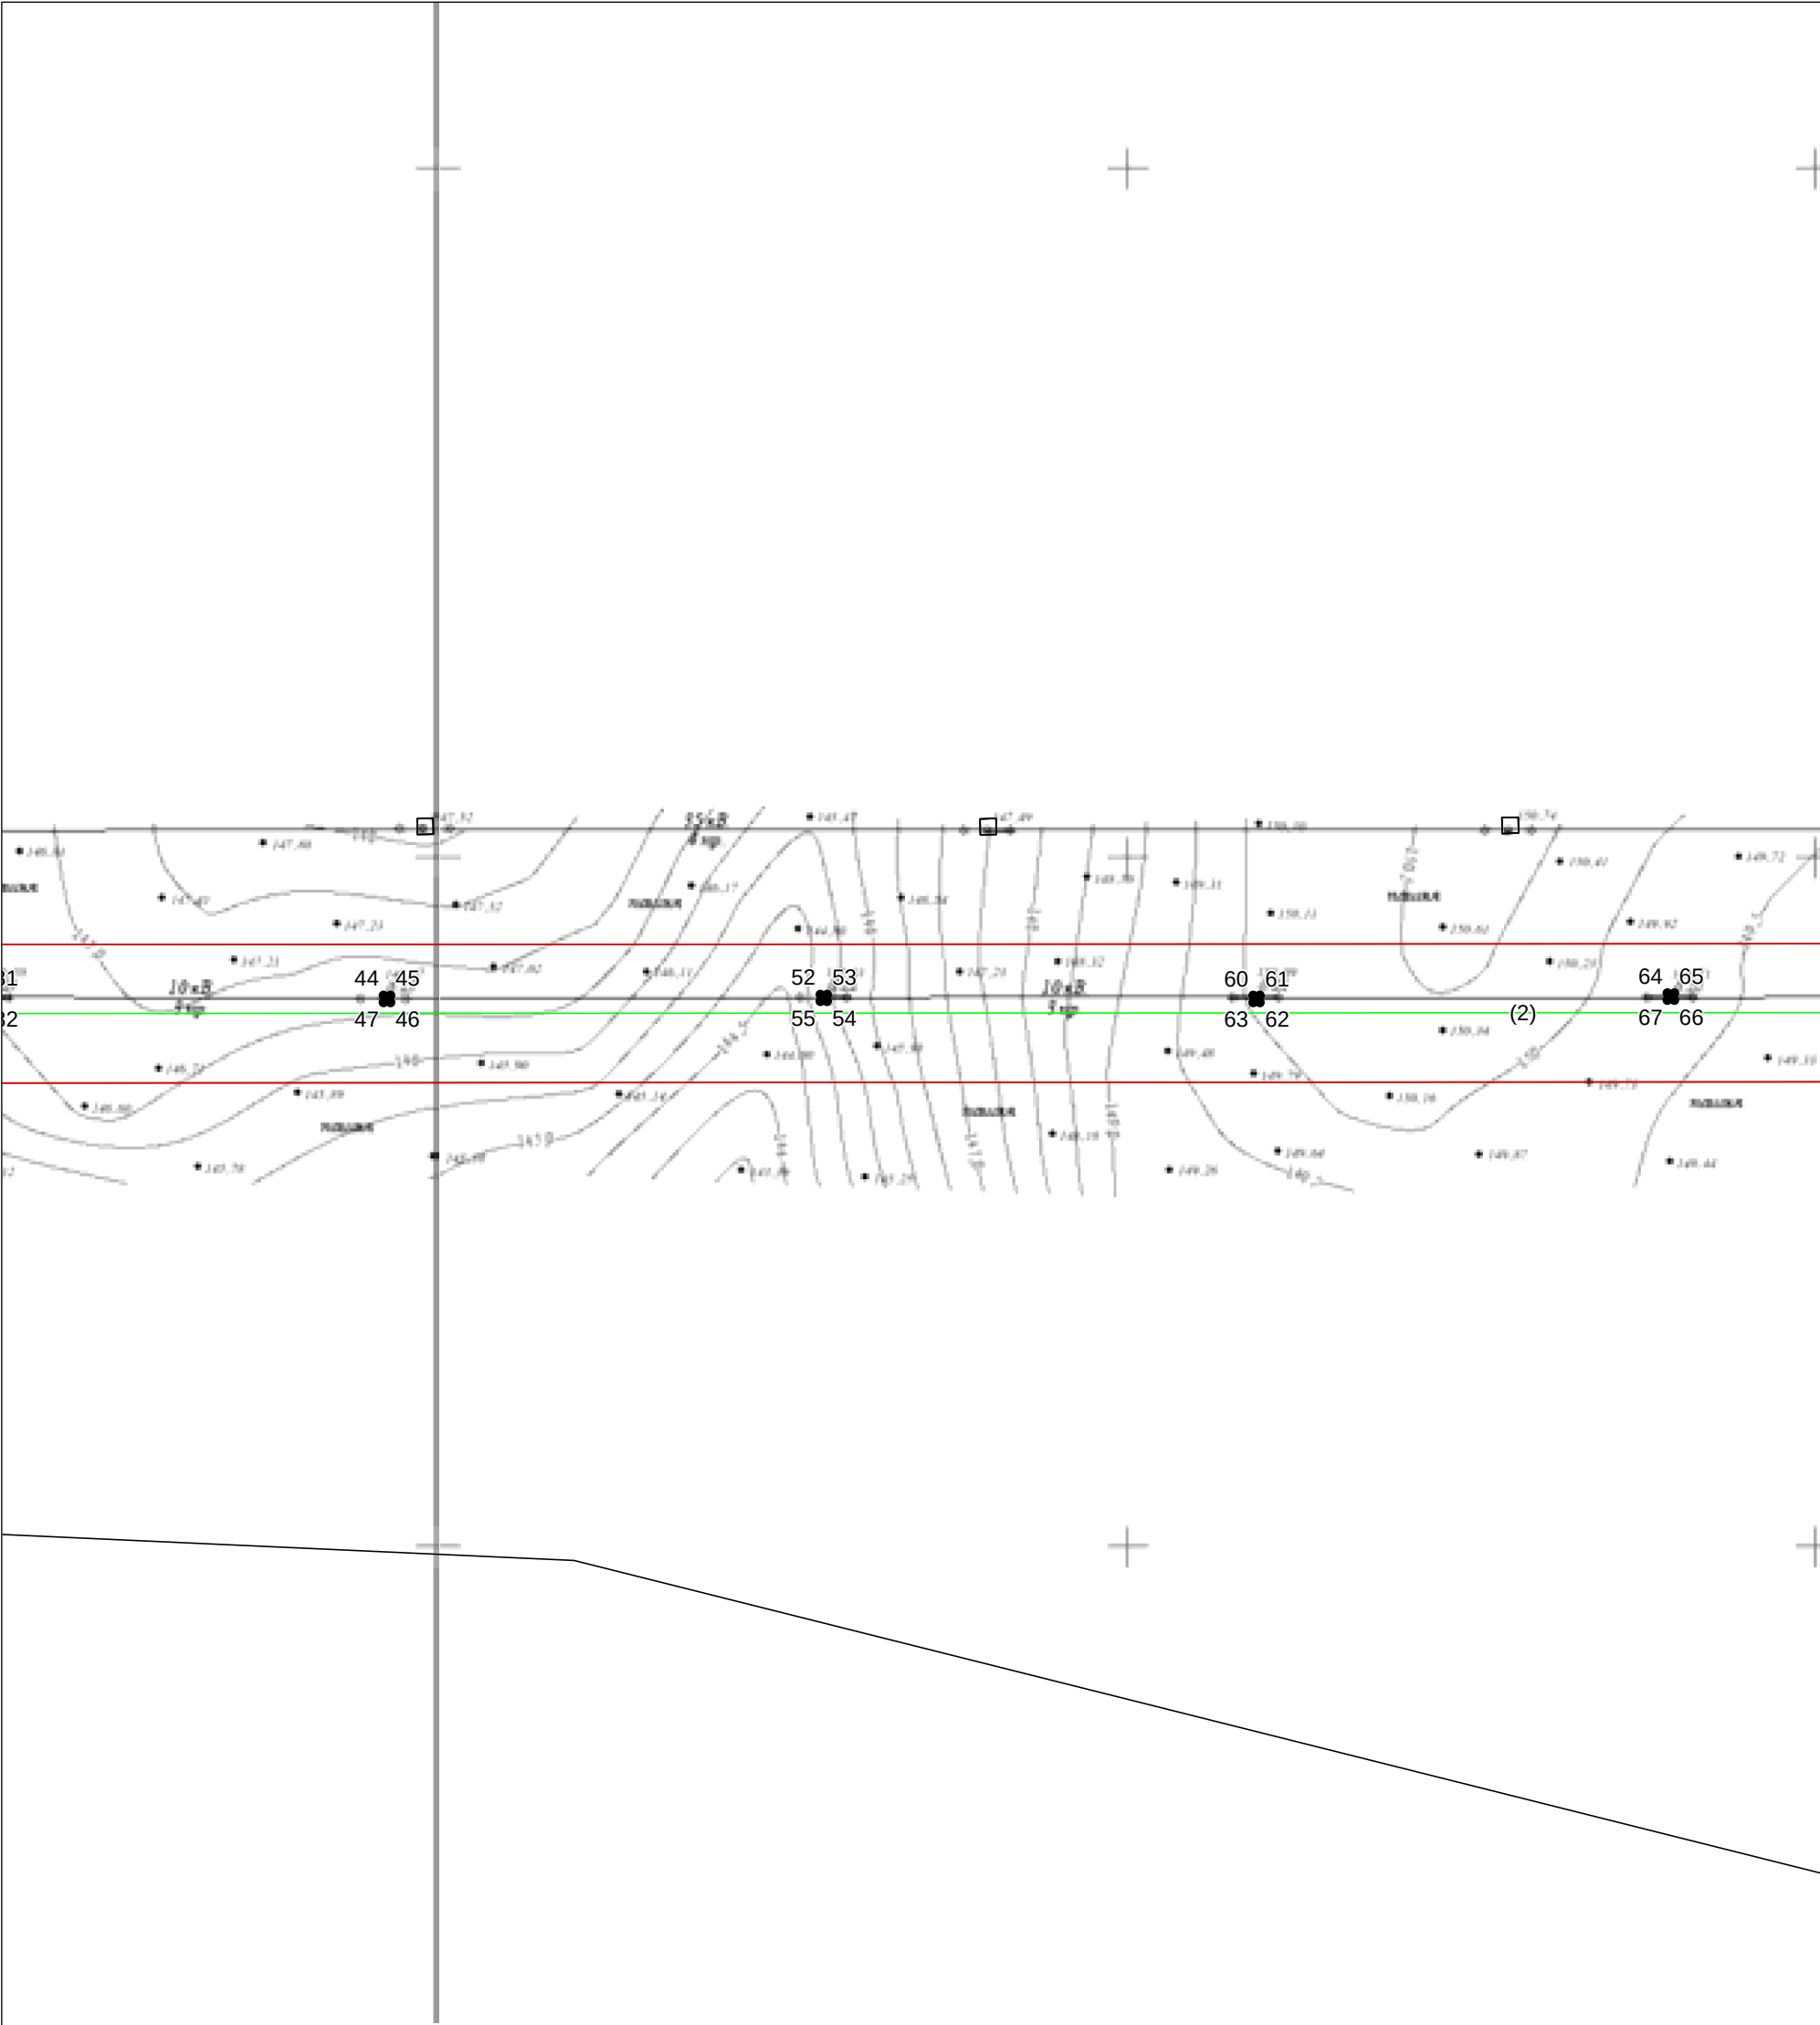

Масштаб 1:1000

Используемые условные знаки и обозначения: приведены на отдельной странице в конце раздела.
Подпись _____ Дата «25» декабря 2024 г.

Место для оттиска печати (при наличии) лица, составившего описание местоположения границ объекта


ГРАФИЧЕСКОЕ ОПИСАНИЕ

местоположения границ населенных пунктов, территориальных зон, особо охраняемых природных территорий, зон с особыми условиями использования территории

Публичный сервитут на части земельных участков для объекта: "Реконструкция передаточного устройства ВЛ-0,4-10 кВ Се-9 П/СТ "Сельская-10/35 кВ" с. Бродецкое"
(наименование объекта, местоположение границ которого описано)

План границ объекта

Выносной лист №9

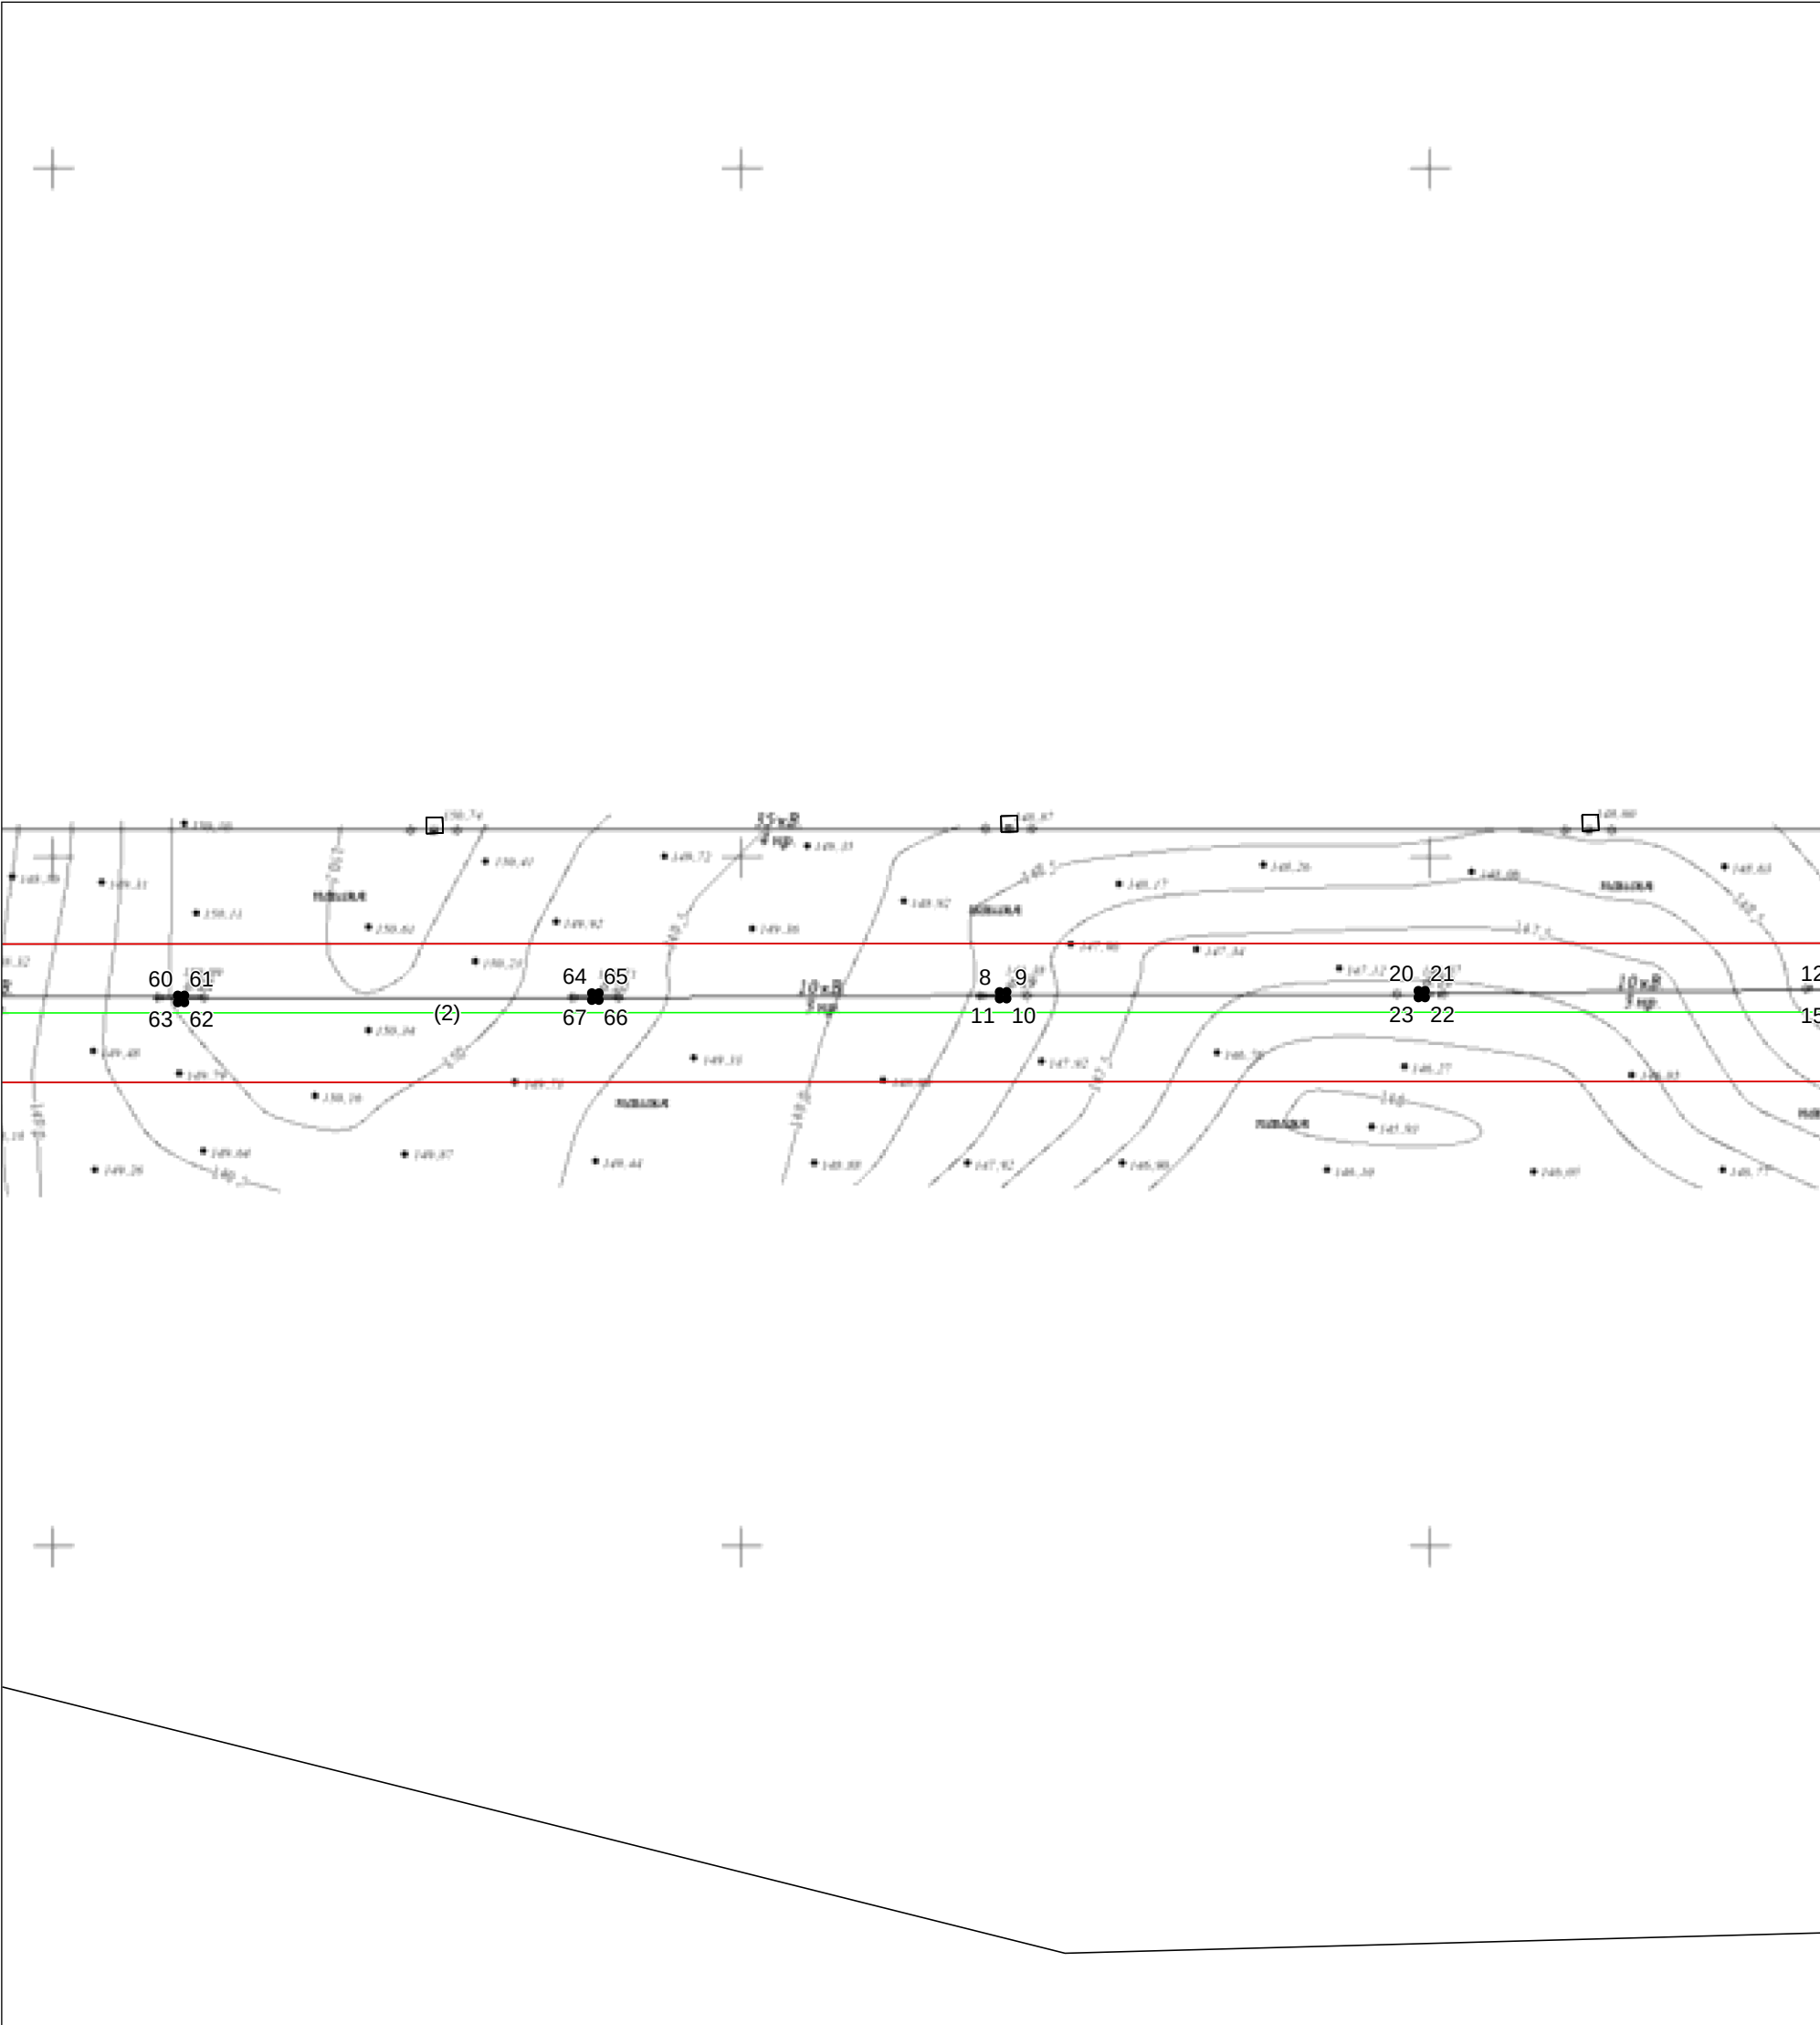

Масштаб 1:1000

Используемые условные знаки и обозначения: приведены на отдельной странице в конце раздела.
Подпись _____ Дата «25» декабря 2024 г.

Место для оттиска печати (при наличии) лица, составившего описание местоположения границ объекта


ГРАФИЧЕСКОЕ ОПИСАНИЕ

местоположения границ населенных пунктов, территориальных зон, особо охраняемых природных территорий, зон с особыми условиями использования территории

Публичный сервитут на части земельных участков для объекта: "Реконструкция передаточного устройства ВЛ-0,4-10 кВ Се-9 П/СТ "Сельская-10/35 кВ" с. Бродецкое"
(наименование объекта, местоположение границ которого описано)

План границ объекта

Выносной лист №10

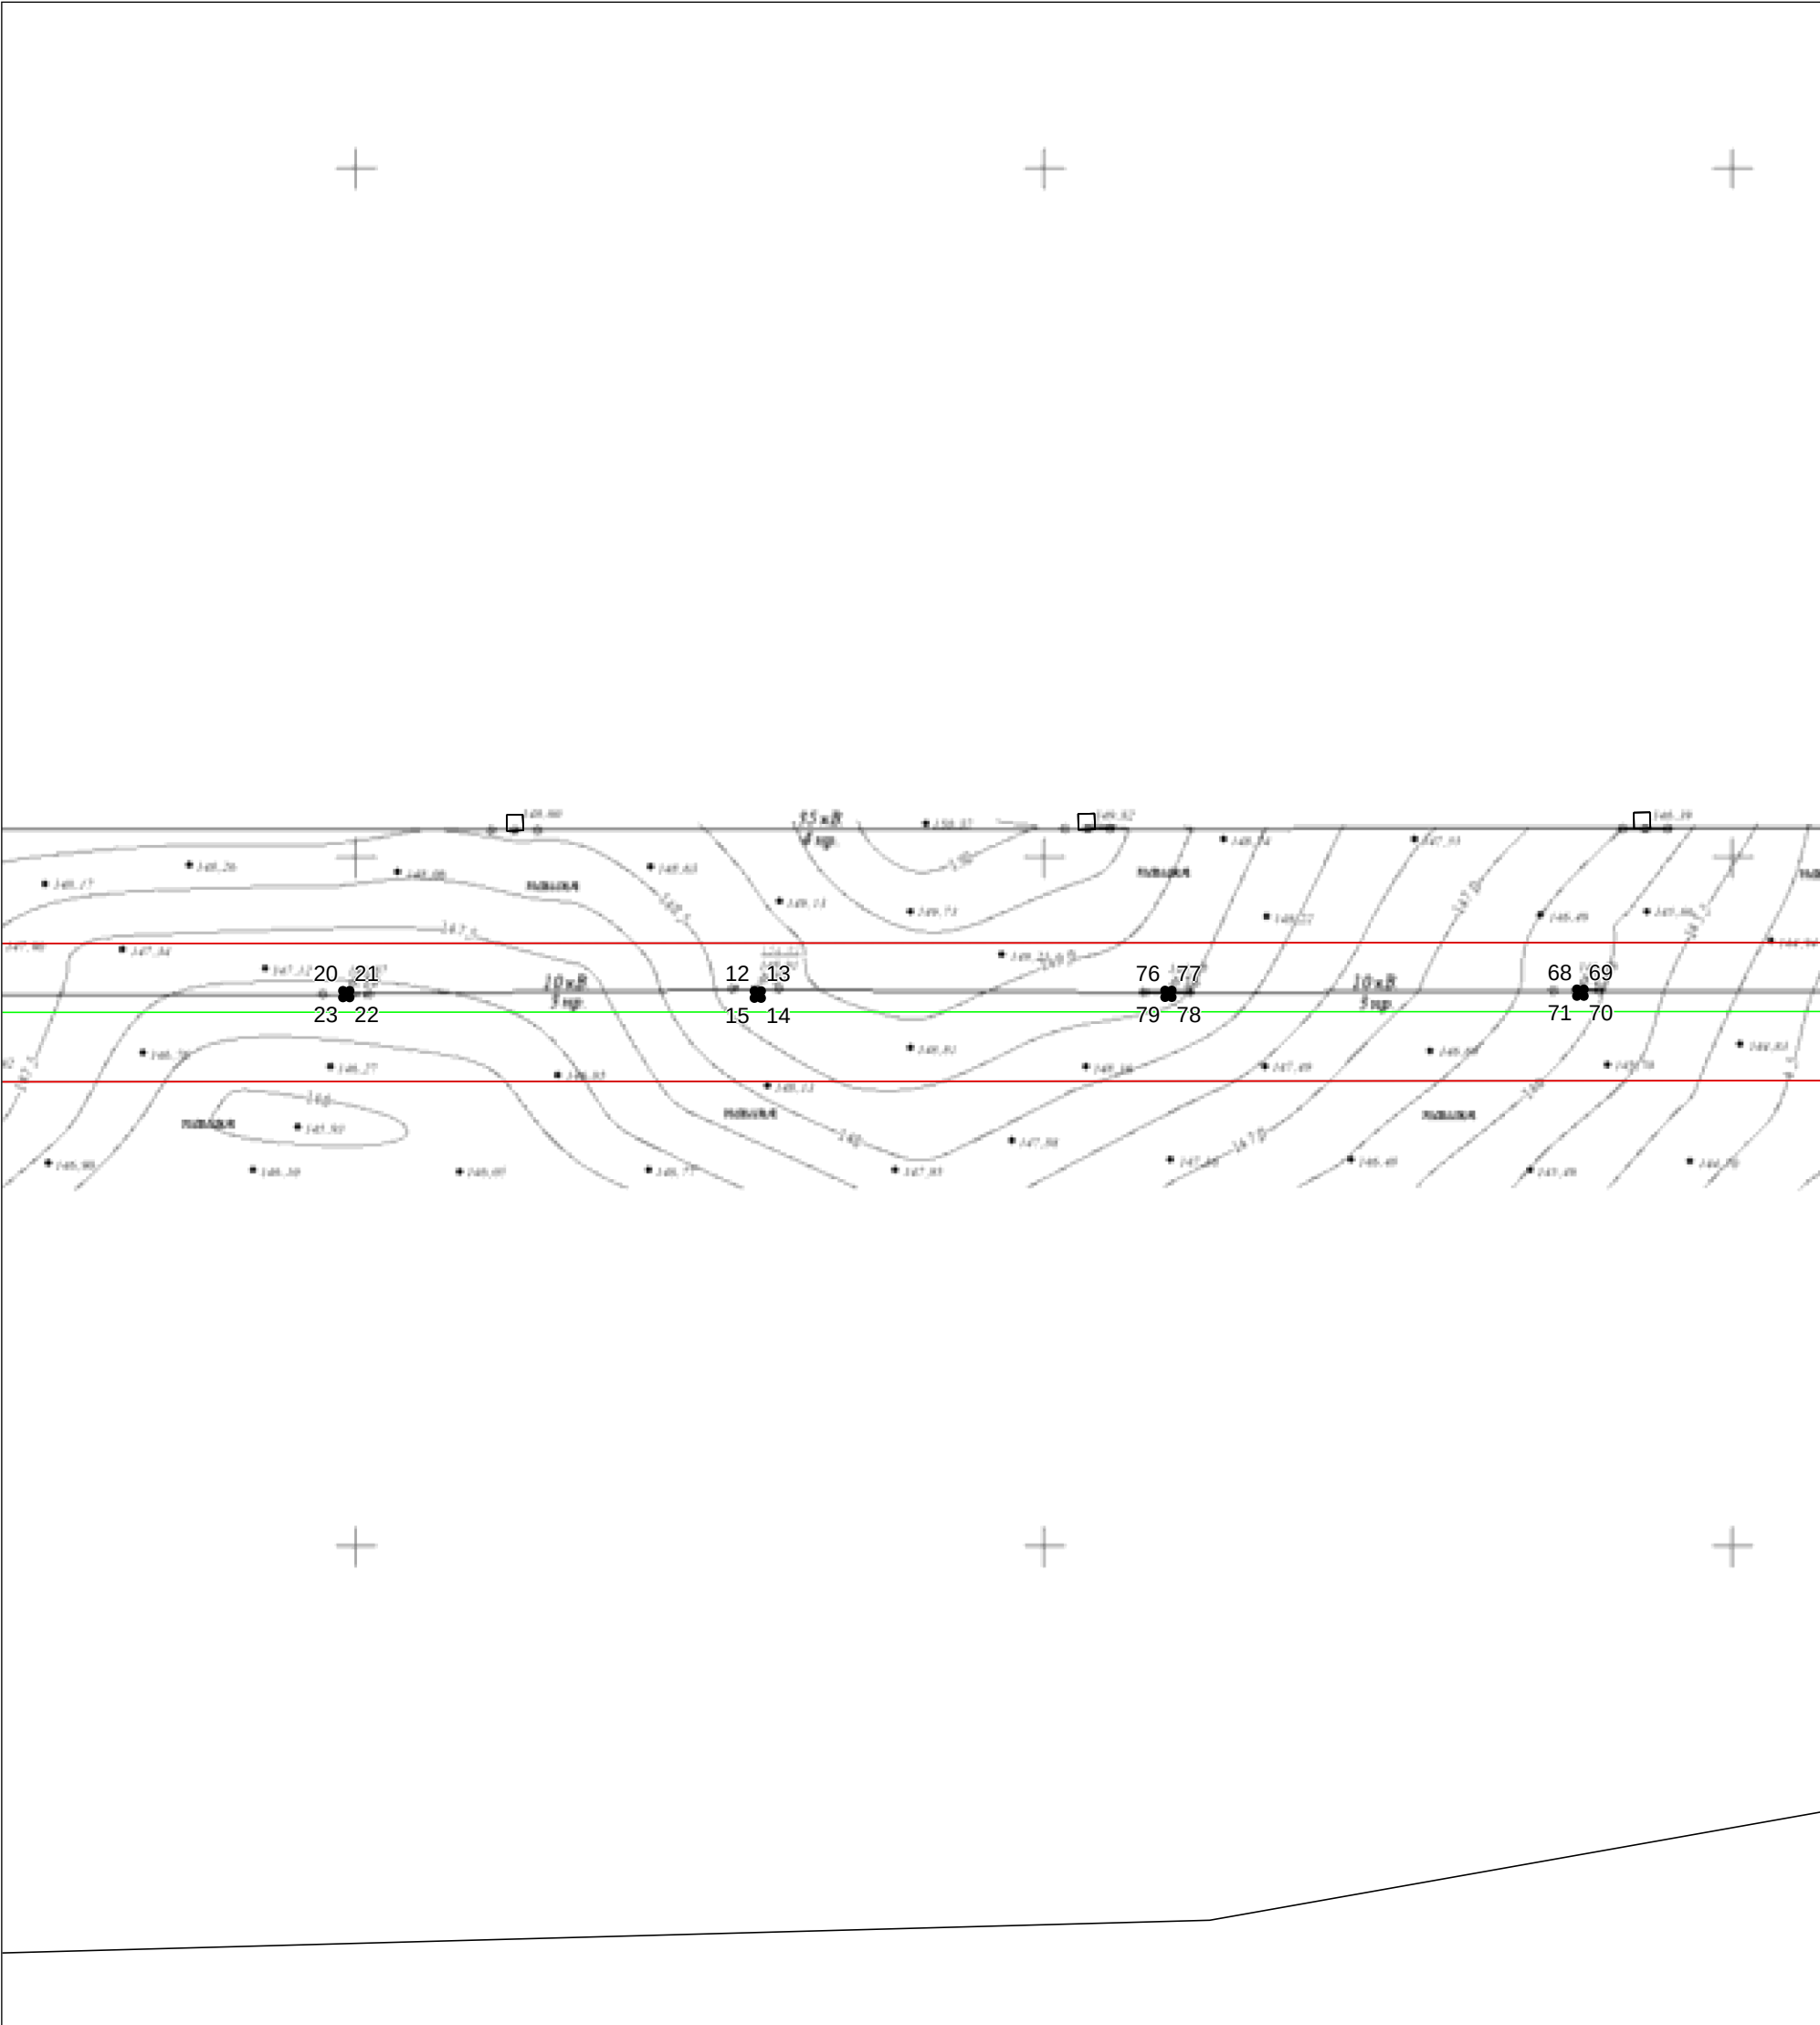

Масштаб 1:1000

Используемые условные знаки и обозначения: приведены на отдельной странице в конце раздела.
Подпись _____ Дата «25» декабря 2024 г.

Место для оттиска печати (при наличии) лица, составившего описание местоположения границ объекта


ГРАФИЧЕСКОЕ ОПИСАНИЕ

местоположения границ населенных пунктов, территориальных зон, особо охраняемых природных территорий, зон с особыми условиями использования территории

**Публичный сервитут на части земельных участков для объекта: "Реконструкция передаточного устройства ВЛ-0,4-10 кВ Се-9 П/СТ
"Сельская-10/35 кВ" с. Бродецкое"**
(наименование объекта, местоположение границ которого описано)

План границ объекта

Выносной лист №11

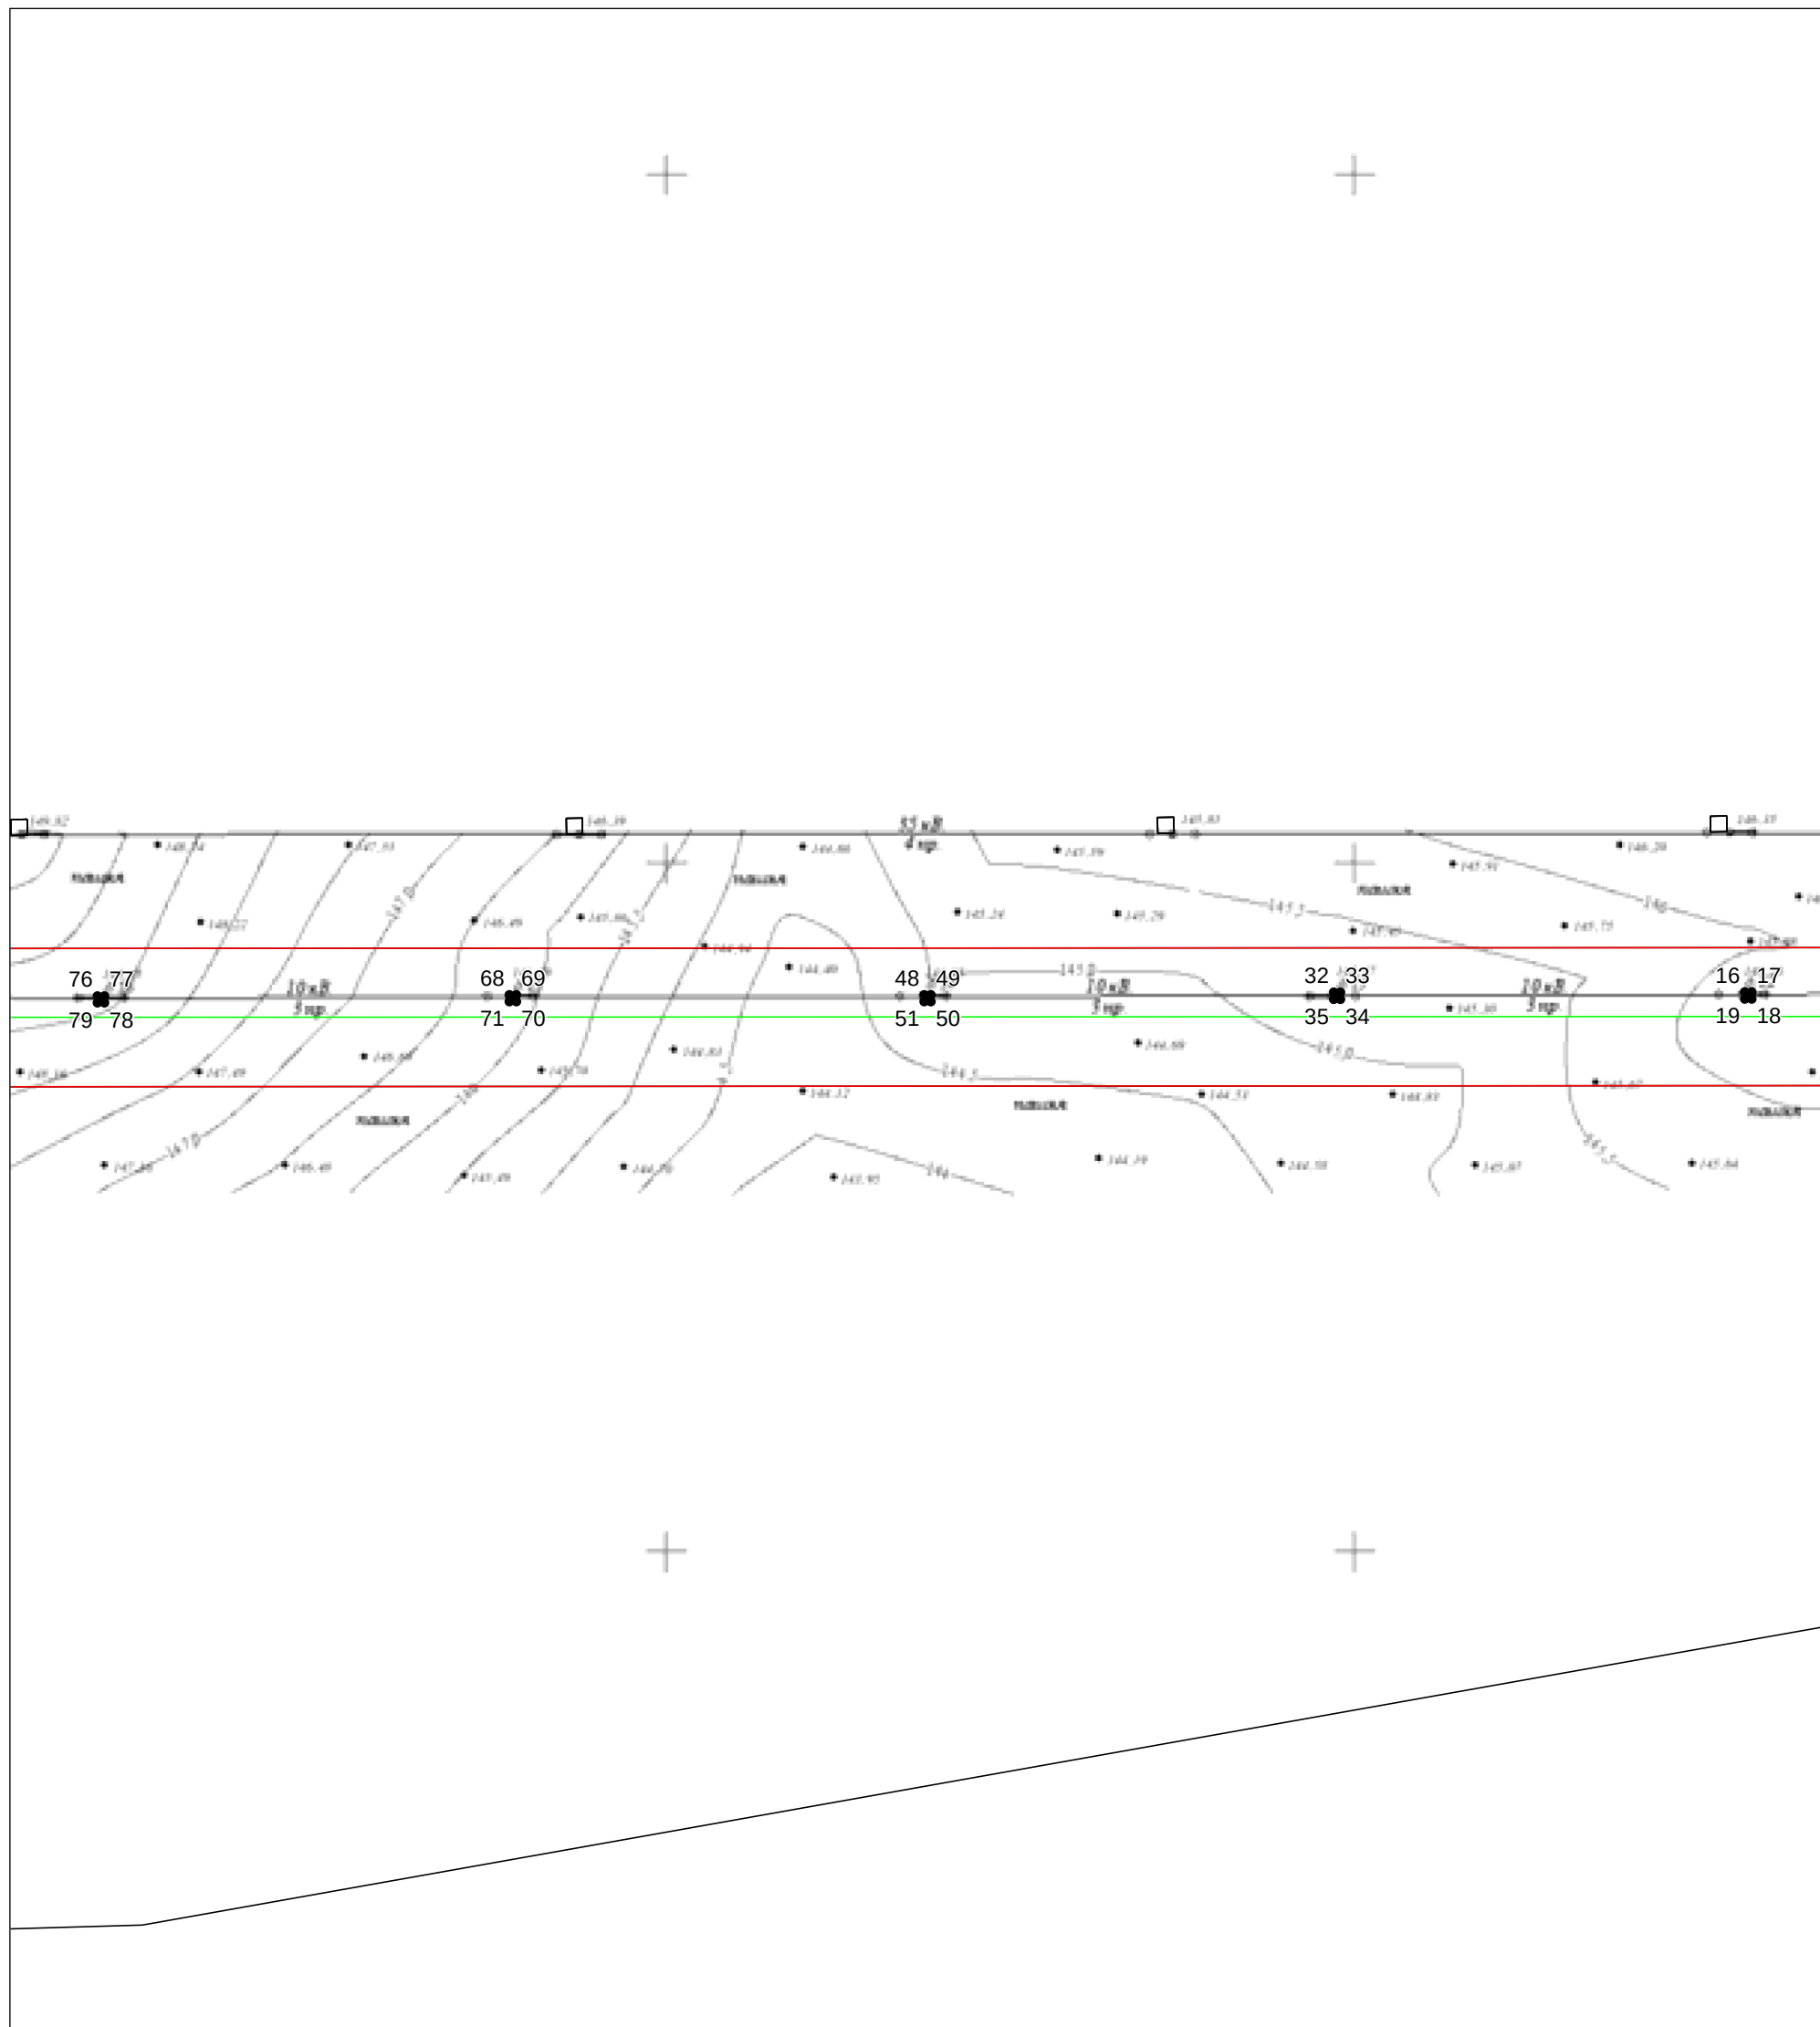

Масштаб 1:1000

Используемые условные знаки и обозначения: приведены на отдельной странице в конце раздела.
Подпись _____ Дата «25» декабря 2024 г.

Место для оттиска печати (при наличии) лица, составившего описание местоположения границ объекта


ГРАФИЧЕСКОЕ ОПИСАНИЕ

местоположения границ населенных пунктов, территориальных зон, особо охраняемых природных территорий, зон с особыми условиями использования территории

Публичный сервитут на части земельных участков для объекта: "Реконструкция передаточного устройства ВЛ-0,4-10 кВ Се-9 П/СТ "Сельская-10/35 кВ" с. Бродецкое"
(наименование объекта, местоположение границ которого описано)

План границ объекта

Выносной лист №12

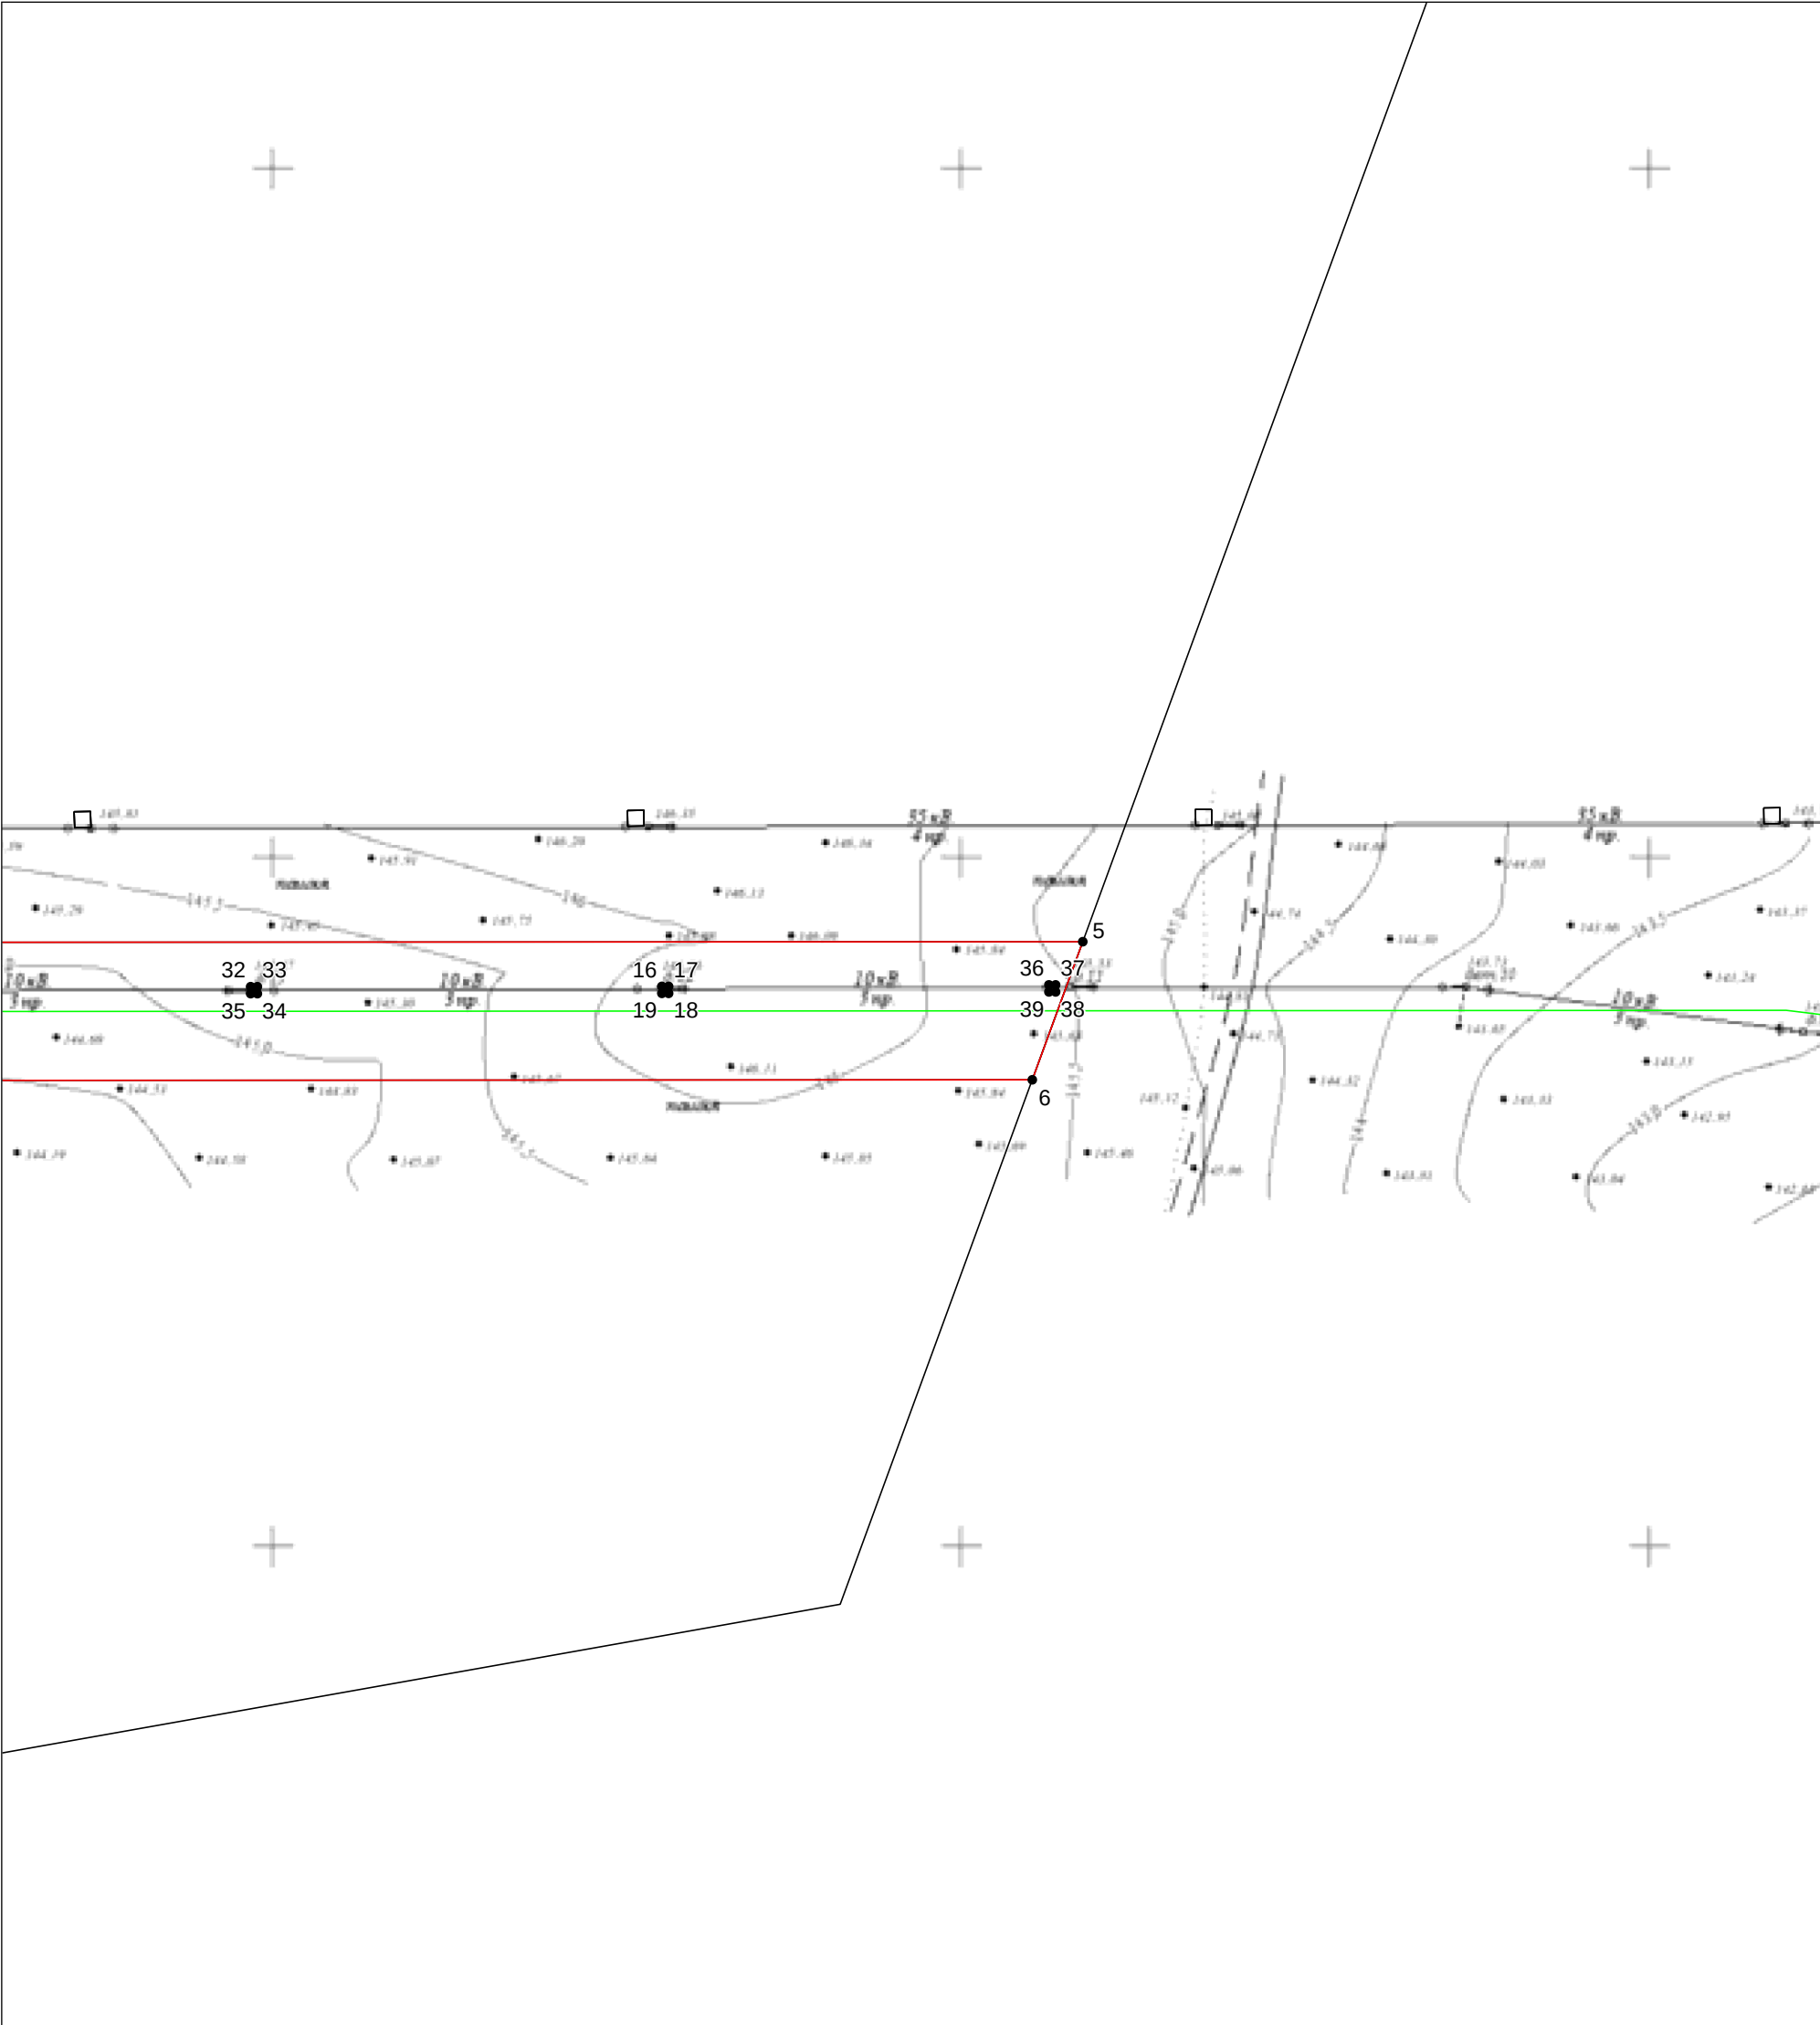

Масштаб 1:1000

Используемые условные знаки и обозначения: приведены на отдельной странице в конце раздела.
Подпись _____ Дата «25» декабря 2024 г.

Место для оттиска печати (при наличии) лица, составившего описание местоположения границ объекта


ГРАФИЧЕСКОЕ ОПИСАНИЕ

местоположения границ населенных пунктов, территориальных зон, особо охраняемых природных территорий, зон с особыми условиями использования территории

Публичный сервитут на части земельных участков для объекта: "Реконструкция передаточного устройства ВЛ-0,4-10 кВ Се-9 П/СТ "Сельская-10/35 кВ" с. Бродецкое"
(наименование объекта, местоположение границ которого описано)

План границ объекта

Выносной лист №13

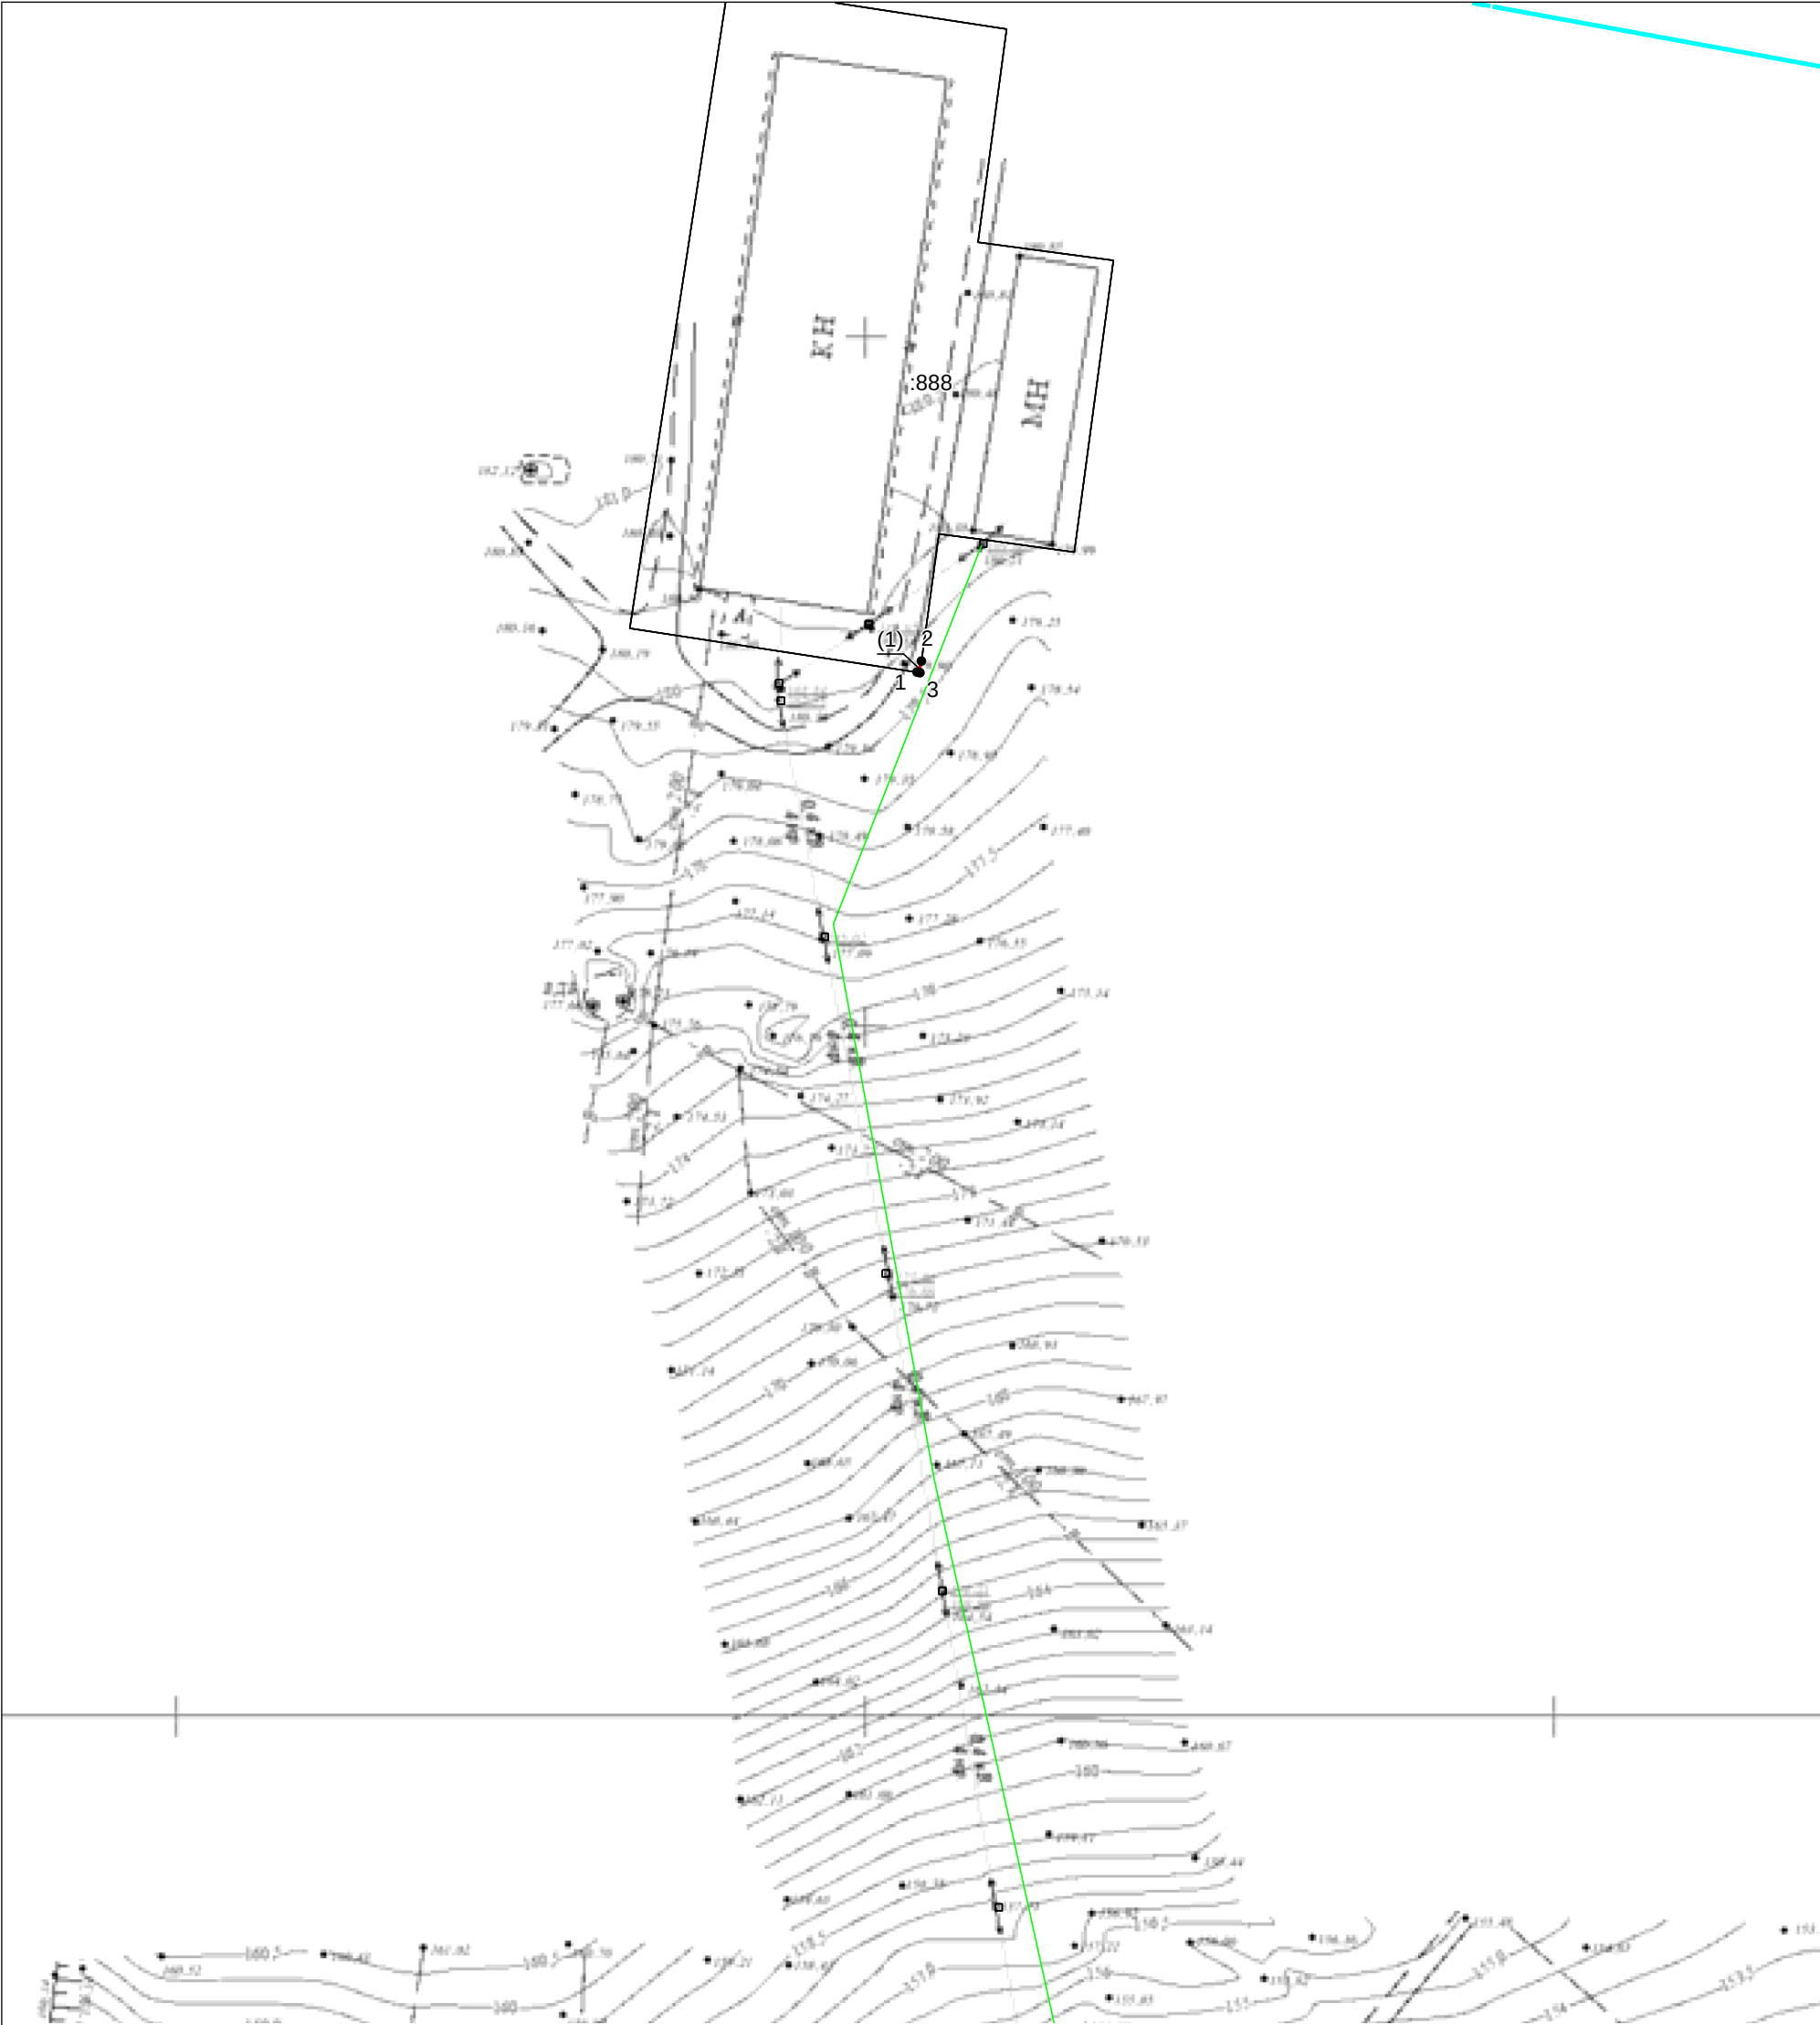

Масштаб 1:1000

Используемые условные знаки и обозначения: приведены на отдельной странице в конце раздела.
Подпись _____ Дата «25» декабря 2024 г.

Место для оттиска печати (при наличии) лица, составившего описание местоположения границ объекта

ГРАФИЧЕСКОЕ ОПИСАНИЕ
местоположения границ населенных пунктов, территориальных зон, особо охраняемых природных территорий, зон с особыми условиями
использования территории

Публичный сервитут на части земельных участков для объекта: "Реконструкция передаточного устройства ВЛ-0,4-10 кВ Се-9 П/СТ
"Сельская-10/35 кВ" с. Бродецкое"
(наименование объекта, местоположение границ которого описано)

План границ объекта

Выносной лист №14



Масштаб 1:1000

Используемые условные знаки и обозначения: приведены на отдельной странице в конце раздела.
Подпись _____ Дата «25» декабря 2024 г.

Место для оттиска печати (при наличии) лица, составившего описание местоположения границ объекта

ГРАФИЧЕСКОЕ ОПИСАНИЕ
местоположения границ населенных пунктов, территориальных зон, особо охраняемых природных территорий, зон с особыми условиями
использования территории

Публичный сервитут на части земельных участков для объекта: "Реконструкция передаточного устройства ВЛ-0,4-10 кВ Се-9 П/СТ
"Сельская-10/35 кВ" с. Бродецкое"
(наименование объекта, местоположение границ которого описано)

План границ объекта

Выносной лист №15



Масштаб 1:1000

Используемые условные знаки и обозначения: приведены на отдельной странице в конце раздела.
Подпись _____ Дата «25» декабря 2024 г.

Место для оттиска печати (при наличии) лица, составившего описание местоположения границ объекта

ГРАФИЧЕСКОЕ ОПИСАНИЕ

местоположения границ населенных пунктов, территориальных зон, особо охраняемых природных территорий, зон с особыми условиями использования территории

Публичный сервитут на части земельных участков для объекта: "Реконструкция передаточного устройства ВЛ-0,4-10 кВ Се-9 П/СТ "Сельская-10/35 кВ" с. Бродецкое"
(наименование объекта, местоположение границ которого описано)

План границ объекта

Выносной лист №16



Масштаб 1:1000

Используемые условные знаки и обозначения: приведены на отдельной странице в конце раздела.
Подпись _____ Дата «25» декабря 2024 г.

Место для оттиска печати (при наличии) лица, составившего описание местоположения границ объекта

ГРАФИЧЕСКОЕ ОПИСАНИЕ
местоположения границ населенных пунктов, территориальных зон, особо охраняемых природных территорий, зон с особыми условиями
использования территории

Публичный сервитут на части земельных участков для объекта: "Реконструкция передаточного устройства ВЛ-0,4-10 кВ Се-9 П/СТ
"Сельская-10/35 кВ" с. Бродецкое"
(наименование объекта, местоположение границ которого описано)

План границ объекта

Выносной лист №17



Масштаб 1:1000

Используемые условные знаки и обозначения: приведены на отдельной странице в конце раздела.
Подпись _____ Дата «25» декабря 2024 г.

Место для оттиска печати (при наличии) лица, составившего описание местоположения границ объекта

ГРАФИЧЕСКОЕ ОПИСАНИЕ

местоположения границ населенных пунктов, территориальных зон, особо охраняемых природных территорий, зон с особыми условиями использования территории

Публичный сервитут на части земельных участков для объекта: "Реконструкция передаточного устройства ВЛ-0,4-10 кВ Се-9 П/СТ

"Сельская-10/35 кВ" с. Бродецкое"
(наименование объекта, местоположение границ которого описано)

План границ объекта

Выносной лист №18



Масштаб 1:1000

Используемые условные знаки и обозначения: приведены на отдельной странице в конце раздела.

Подпись _____ Дата «25» декабря 2024 г.

Место для оттиска печати (при наличии) лица, составившего описание местоположения границ объекта

ГРАФИЧЕСКОЕ ОПИСАНИЕ
местоположения границ населенных пунктов, территориальных зон, особо охраняемых природных территорий, зон с особыми условиями
использования территории

Публичный сервитут на части земельных участков для объекта: "Реконструкция передаточного устройства ВЛ-0,4-10 кВ Се-9 П/СТ
"Сельская-10/35 кВ" с. Бродецкое"
(наименование объекта, местоположение границ которого описано)

План границ объекта

Выносной лист №19



Масштаб 1:1000

Используемые условные знаки и обозначения: приведены на отдельной странице в конце раздела.
Подпись _____ Дата «25» декабря 2024 г.

Место для оттиска печати (при наличии) лица, составившего описание местоположения границ объекта

ГРАФИЧЕСКОЕ ОПИСАНИЕ

местоположения границ населенных пунктов, территориальных зон, особо охраняемых природных территорий, зон с особыми условиями использования территории

Публичный сервитут на части земельных участков для объекта: "Реконструкция передаточного устройства ВЛ-0,4-10 кВ Се-9 П/СТ "Сельская-10/35 кВ" с. Бродецкое"
(наименование объекта, местоположение границ которого описано)

План границ объекта

Выносной лист №20



Масштаб 1:1000

Используемые условные знаки и обозначения: приведены на отдельной странице в конце раздела.
Подпись _____ Дата «25» декабря 2024 г.

Место для оттиска печати (при наличии) лица, составившего описание местоположения границ объекта

ГРАФИЧЕСКОЕ ОПИСАНИЕ
местоположения границ населенных пунктов, территориальных зон, особо охраняемых природных территорий, зон с особыми условиями
использования территории

Публичный сервитут на части земельных участков для объекта: "Реконструкция передаточного устройства ВЛ-0,4-10 кВ Се-9 П/СТ
"Сельская-10/35 кВ" с. Бродецкое"
(наименование объекта, местоположение границ которого описано)

План границ объекта

Выносной лист №21



Масштаб 1:1000

Используемые условные знаки и обозначения: приведены на отдельной странице в конце раздела.
Подпись _____ Дата «25» декабря 2024 г.

Место для оттиска печати (при наличии) лица, составившего описание местоположения границ объекта

ГРАФИЧЕСКОЕ ОПИСАНИЕ
местоположения границ населенных пунктов, территориальных зон, особо охраняемых природных территорий, зон с особыми условиями
использования территории

**Публичный сервитут на части земельных участков для объекта: "Реконструкция передаточного устройства ВЛ-0,4-10 кВ Се-9 П/СТ
"Сельская-10/35 кВ" с. Бродецкое"**
(наименование объекта, местоположение границ которого описано)

План границ объекта

Выносной лист №22



Масштаб 1:1000

Используемые условные знаки и обозначения: приведены на отдельной странице в конце раздела.
Подпись _____ Дата «25» декабря 2024 г.

Место для оттиска печати (при наличии) лица, составившего описание местоположения границ объекта

ГРАФИЧЕСКОЕ ОПИСАНИЕ
местоположения границ населенных пунктов, территориальных зон, особо охраняемых природных территорий, зон с особыми условиями
использования территории

Публичный сервитут на части земельных участков для объекта: "Реконструкция передаточного устройства ВЛ-0,4-10 кВ Се-9 П/СТ
"Сельская-10/35 кВ" с. Бродецкое"
(наименование объекта, местоположение границ которого описано)

План границ объекта

Выносной лист №23



Масштаб 1:1000

Используемые условные знаки и обозначения: приведены на отдельной странице в конце раздела.
Подпись _____ Дата «25» декабря 2024 г.

Место для оттиска печати (при наличии) лица, составившего описание местоположения границ объекта

ГРАФИЧЕСКОЕ ОПИСАНИЕ

местоположения границ населенных пунктов, территориальных зон, особо охраняемых природных территорий, зон с особыми условиями использования территории

Публичный сервитут на части земельных участков для объекта: "Реконструкция передаточного устройства ВЛ-0,4-10 кВ Се-9 П/СТ "Сельская-10/35 кВ" с. Бродецкое"
(наименование объекта, местоположение границ которого описано)

План границ объекта

Выносной лист №24



Масштаб 1:1000

Используемые условные знаки и обозначения: приведены на отдельной странице в конце раздела.
Подпись _____ Дата «25» декабря 2024 г.

Место для оттиска печати (при наличии) лица, составившего описание местоположения границ объекта

ГРАФИЧЕСКОЕ ОПИСАНИЕ

местоположения границ населенных пунктов, территориальных зон, особо охраняемых природных территорий, зон с особыми условиями использования территории

Публичный сервитут на части земельных участков для объекта: "Реконструкция передаточного устройства ВЛ-0,4-10 кВ Се-9 П/СТ

"Сельская-10/35 кВ" с. Бродецкое"
(наименование объекта, местоположение границ которого описано)

План границ объекта

Выносной лист №25



Масштаб 1:1000

Используемые условные знаки и обозначения: приведены на отдельной странице в конце раздела.

Подпись _____ Дата «25» декабря 2024 г.

Место для оттиска печати (при наличии) лица, составившего описание местоположения границ объекта

ГРАФИЧЕСКОЕ ОПИСАНИЕ

местоположения границ населенных пунктов, территориальных зон, особо охраняемых природных территорий, зон с особыми условиями использования территории

Публичный сервитут на части земельных участков для объекта: "Реконструкция передаточного устройства ВЛ-0,4-10 кВ Се-9 П/СТ "Сельская-10/35 кВ" с. Бродецкое"
(наименование объекта, местоположение границ которого описано)

План границ объекта

Выносной лист №26



Масштаб 1:1000

Используемые условные знаки и обозначения: приведены на отдельной странице в конце раздела.
Подпись _____ Дата «25» декабря 2024 г.

Место для оттиска печати (при наличии) лица, составившего описание местоположения границ объекта

ГРАФИЧЕСКОЕ ОПИСАНИЕ

местоположения границ населенных пунктов, территориальных зон, особо охраняемых природных территорий, зон с особыми условиями использования территории

Публичный сервитут на части земельных участков для объекта: "Реконструкция передаточного устройства ВЛ-0,4-10 кВ Се-9 П/СТ "Сельская-10/35 кВ" с. Бродецкое"
(наименование объекта, местоположение границ которого описано)

План границ объекта

Выносной лист №27



Масштаб 1:1000

Используемые условные знаки и обозначения: приведены на отдельной странице в конце раздела.
Подпись _____ Дата «25» декабря 2024 г.

Место для оттиска печати (при наличии) лица, составившего описание местоположения границ объекта

ГРАФИЧЕСКОЕ ОПИСАНИЕ

местоположения границ населенных пунктов, территориальных зон, особо охраняемых природных территорий, зон с особыми условиями использования территории

**Публичный сервитут на части земельных участков для объекта: "Реконструкция передаточного устройства ВЛ-0,4-10 кВ Се-9 П/СТ
"Сельская-10/35 кВ" с. Бродецкое"**
(наименование объекта, местоположение границ которого описано)

План границ объекта

Выносной лист №28



Масштаб 1:1000

Используемые условные знаки и обозначения: приведены на отдельной странице в конце раздела.

Подпись _____ Дата «25» декабря 2024 г.

Место для оттиска печати (при наличии) лица, составившего описание местоположения границ объекта

ГРАФИЧЕСКОЕ ОПИСАНИЕ

местоположения границ населенных пунктов, территориальных зон, особо охраняемых природных территорий, зон с особыми условиями использования территории

Публичный сервитут на части земельных участков для объекта: "Реконструкция передаточного устройства ВЛ-0,4-10 кВ Се-9 П/СТ "Сельская-10/35 кВ" с. Бродецкое"
(наименование объекта, местоположение границ которого описано)

План границ объекта

Выносной лист №29



Масштаб 1:1000

Используемые условные знаки и обозначения: приведены на отдельной странице в конце раздела.
Подпись _____ Дата «25» декабря 2024 г.

Место для оттиска печати (при наличии) лица, составившего описание местоположения границ объекта

ГРАФИЧЕСКОЕ ОПИСАНИЕ

местоположения границ населенных пунктов, территориальных зон, особо охраняемых природных территорий, зон с особыми условиями использования территории

Публичный сервитут на части земельных участков для объекта: "Реконструкция передаточного устройства ВЛ-0,4-10 кВ Се-9 П/СТ "Сельская-10/35 кВ" с. Бродецкое"
(наименование объекта, местоположение границ которого описано)

План границ объекта

Выносной лист №30



Масштаб 1:1000

Используемые условные знаки и обозначения: приведены на отдельной странице в конце раздела.
Подпись _____ Дата «25» декабря 2024 г.

Место для оттиска печати (при наличии) лица, составившего описание местоположения границ объекта


ГРАФИЧЕСКОЕ ОПИСАНИЕ

местоположения границ населенных пунктов, территориальных зон, особо охраняемых природных территорий, зон с особыми условиями использования территории

Публичный сервитут на части земельных участков для объекта: "Реконструкция передаточного устройства ВЛ-0,4-10 кВ Се-9 П/СТ "Сельская-10/35 кВ" с. Бродецкое"
(наименование объекта, местоположение границ которого описано)

План границ объекта

Выносной лист №31

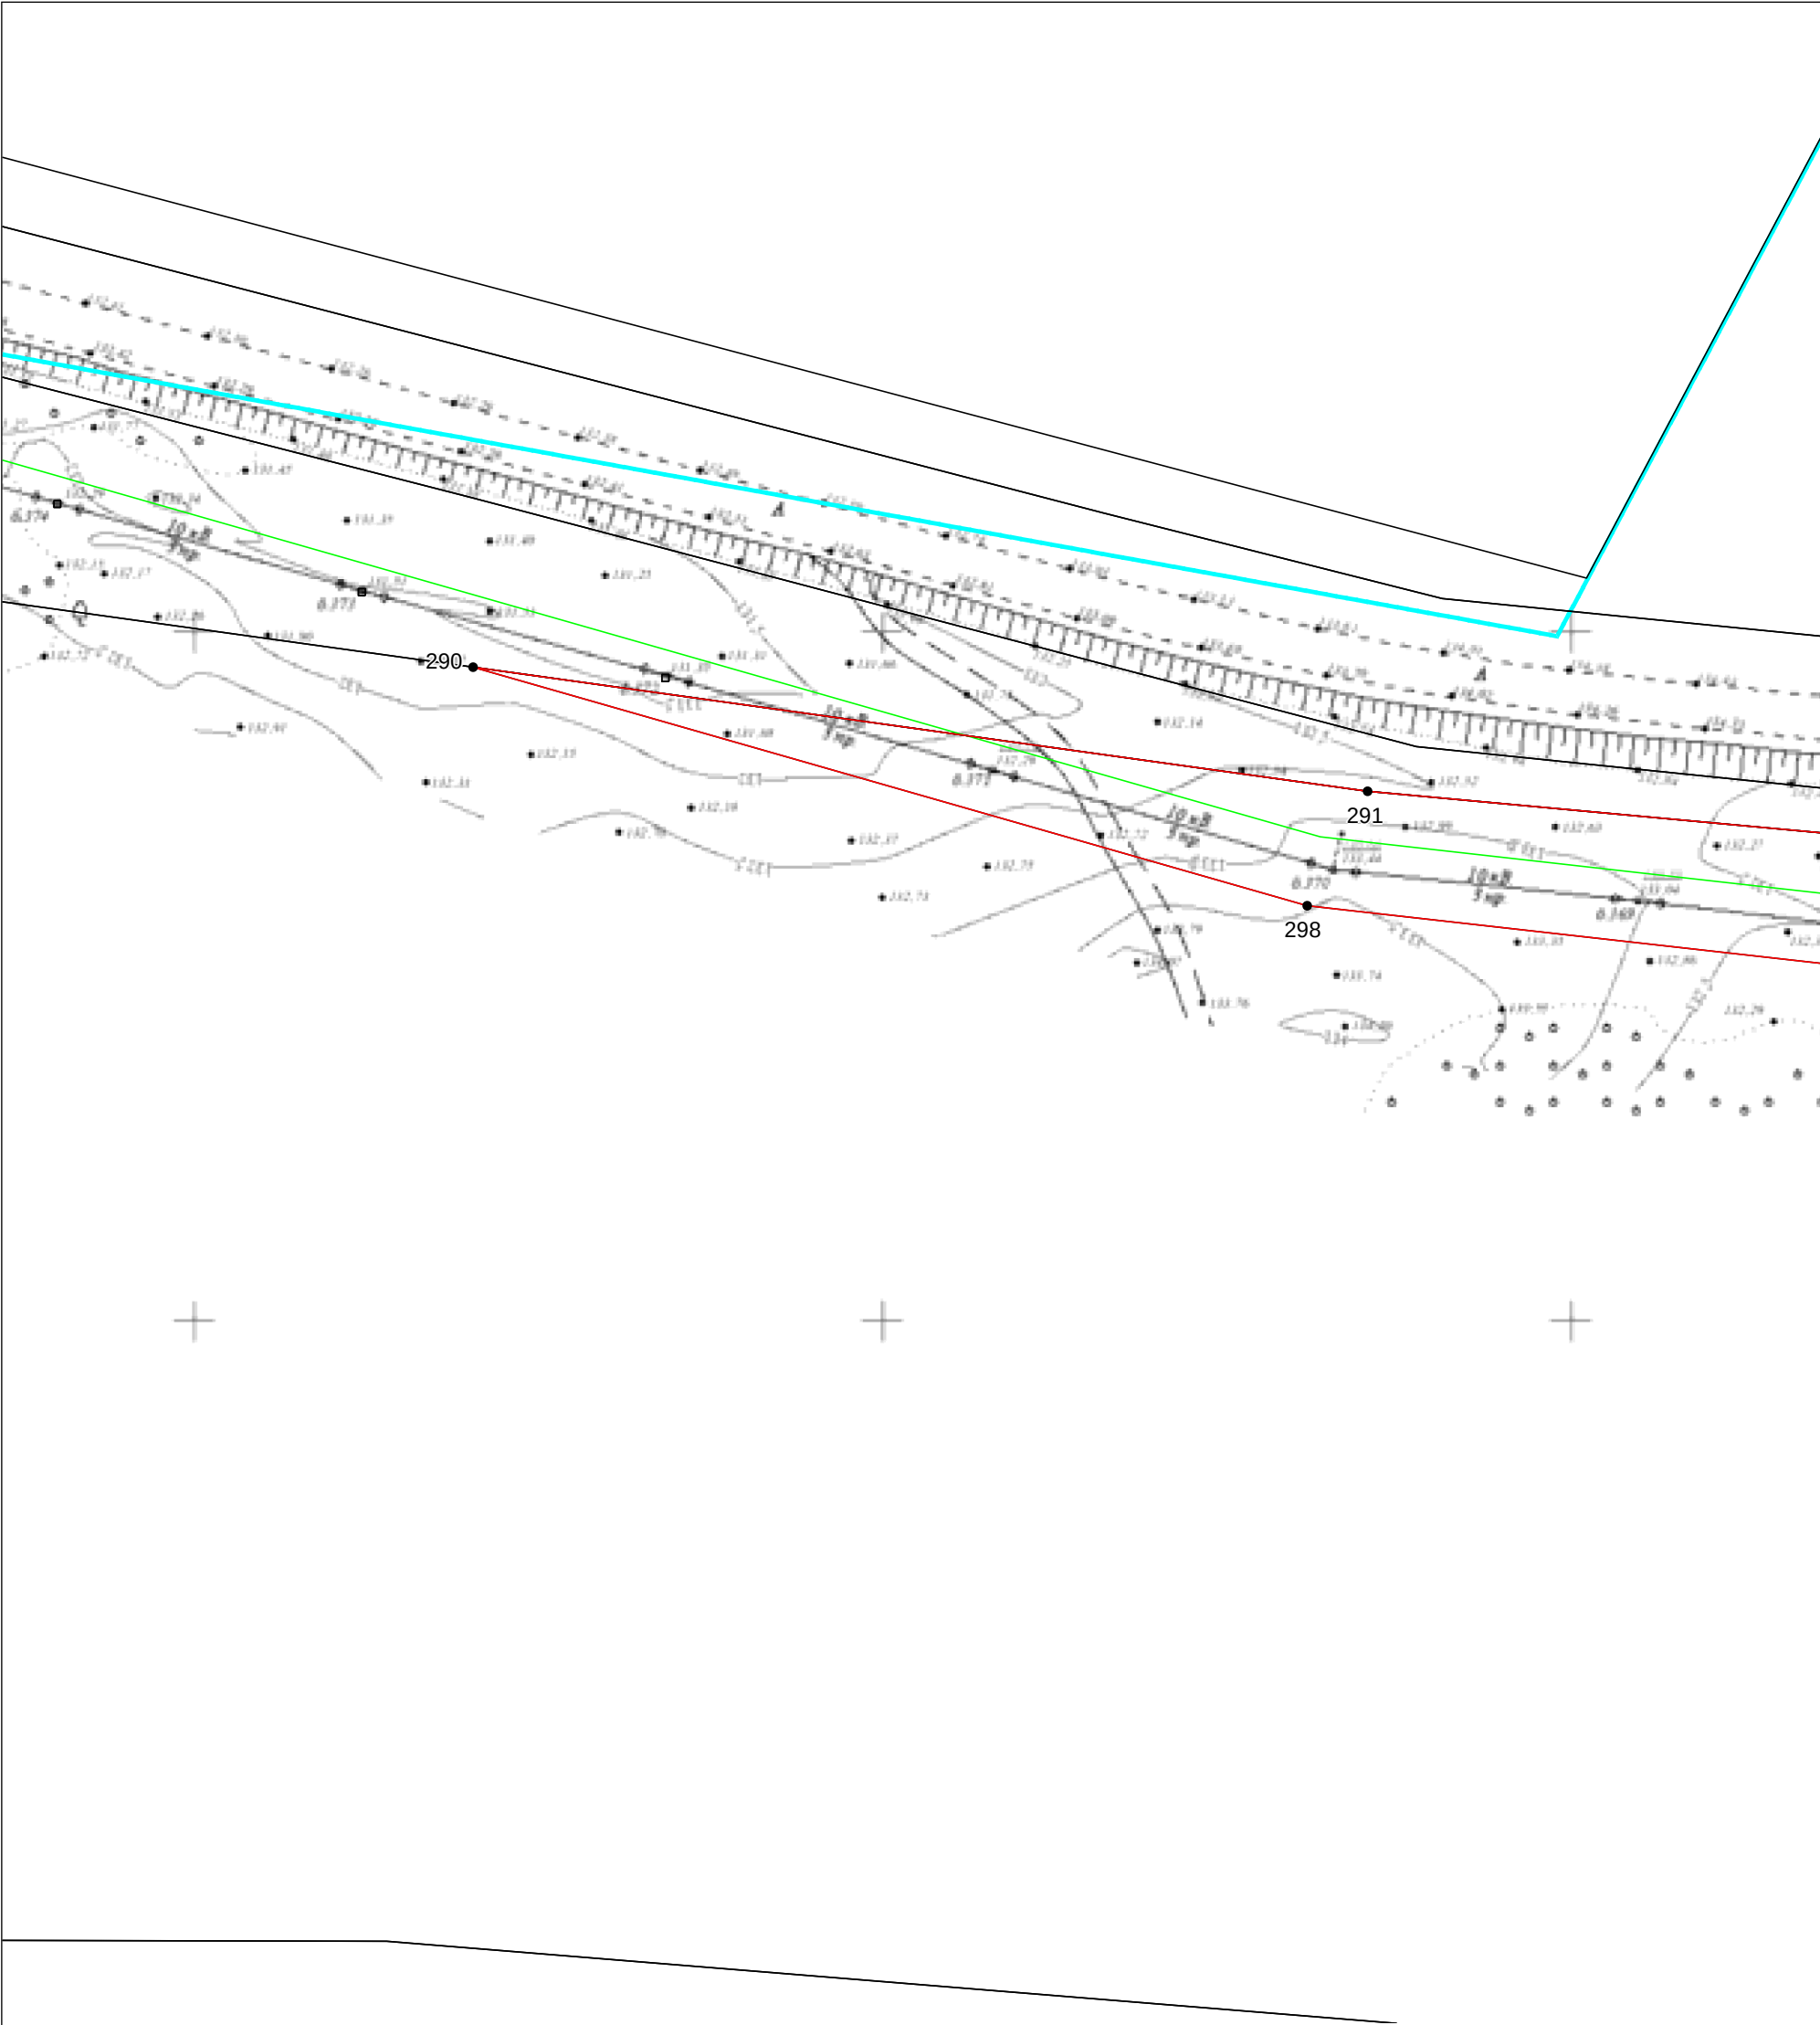

Масштаб 1:1000

Используемые условные знаки и обозначения: приведены на отдельной странице в конце раздела.
Подпись _____ Дата «25» декабря 2024 г.

Место для оттиска печати (при наличии) лица, составившего описание местоположения границ объекта


ГРАФИЧЕСКОЕ ОПИСАНИЕ

местоположения границ населенных пунктов, территориальных зон, особо охраняемых природных территорий, зон с особыми условиями использования территории

Публичный сервитут на части земельных участков для объекта: "Реконструкция передаточного устройства ВЛ-0,4-10 кВ Се-9 П/СТ "Сельская-10/35 кВ" с. Бродецкое"
(наименование объекта, местоположение границ которого описано)

План границ объекта

Выносной лист №32

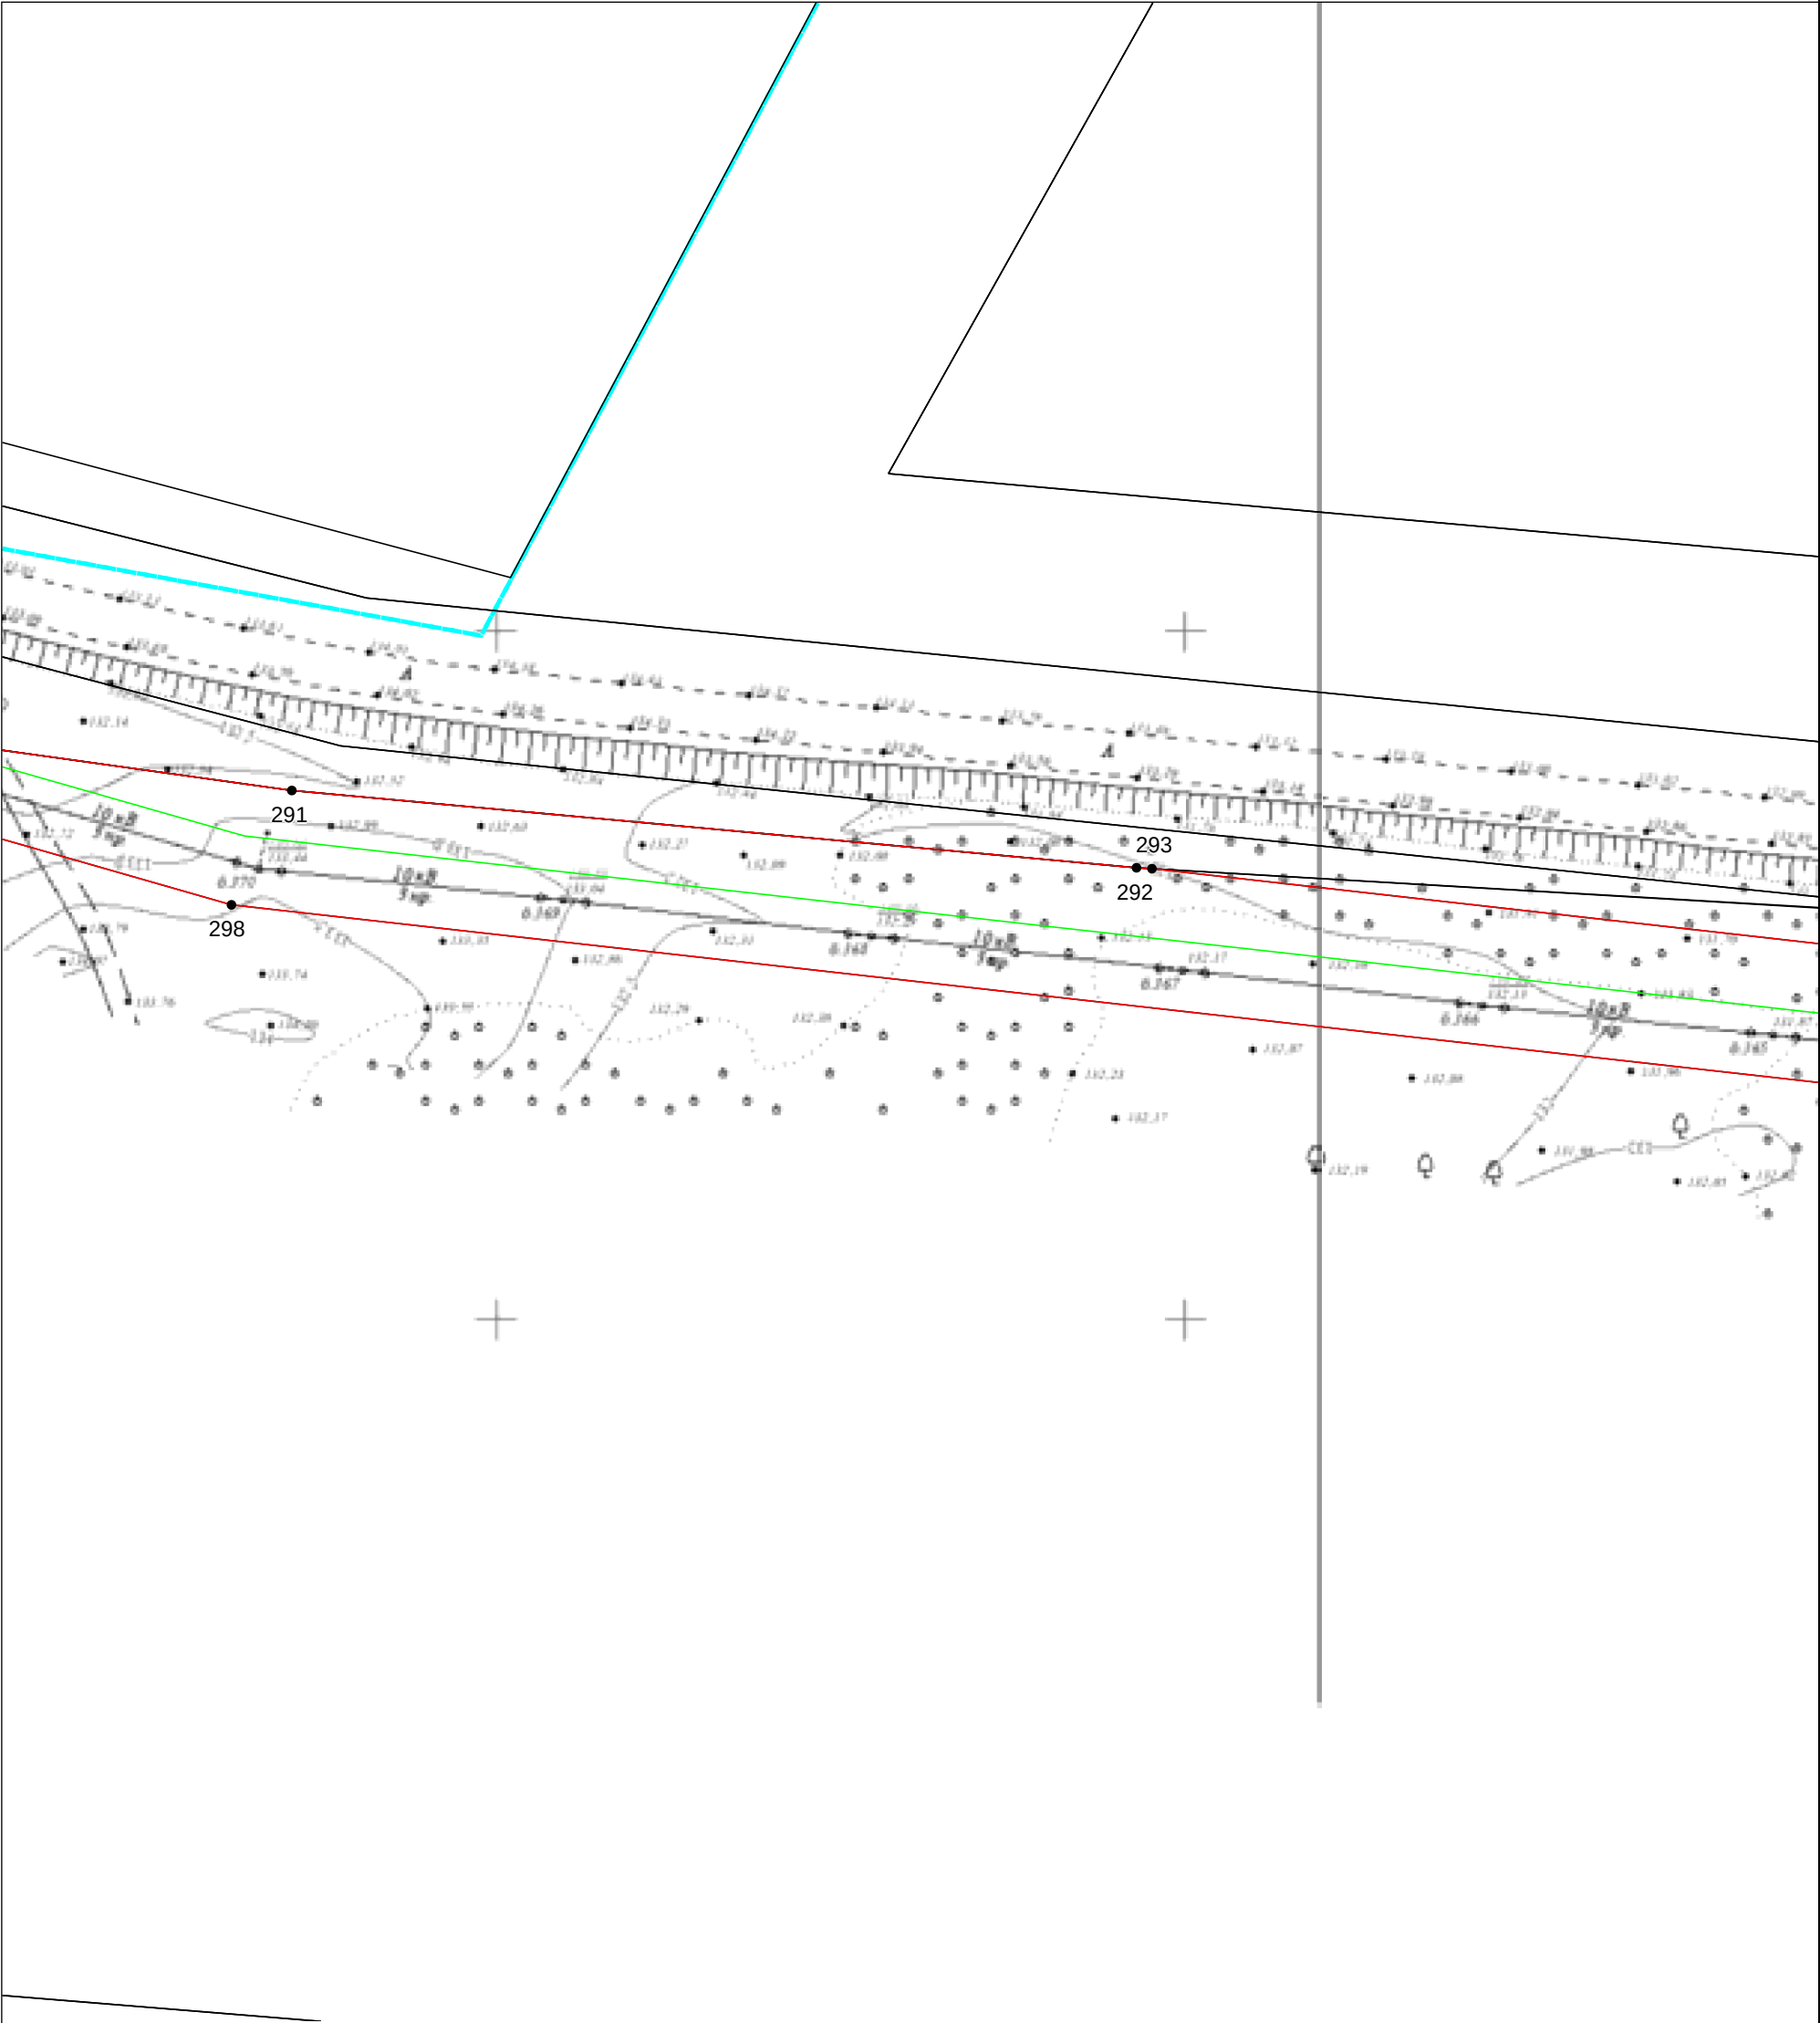

Масштаб 1:1000

Используемые условные знаки и обозначения: приведены на отдельной странице в конце раздела.
Подпись _____ Дата «25» декабря 2024 г.

Место для оттиска печати (при наличии) лица, составившего описание местоположения границ объекта


ГРАФИЧЕСКОЕ ОПИСАНИЕ

местоположения границ населенных пунктов, территориальных зон, особо охраняемых природных территорий, зон с особыми условиями использования территории

Публичный сервитут на части земельных участков для объекта: "Реконструкция передаточного устройства ВЛ-0,4-10 кВ Се-9 П/СТ "Сельская-10/35 кВ" с. Бродецкое"
(наименование объекта, местоположение границ которого описано)

План границ объекта

Выносной лист №33

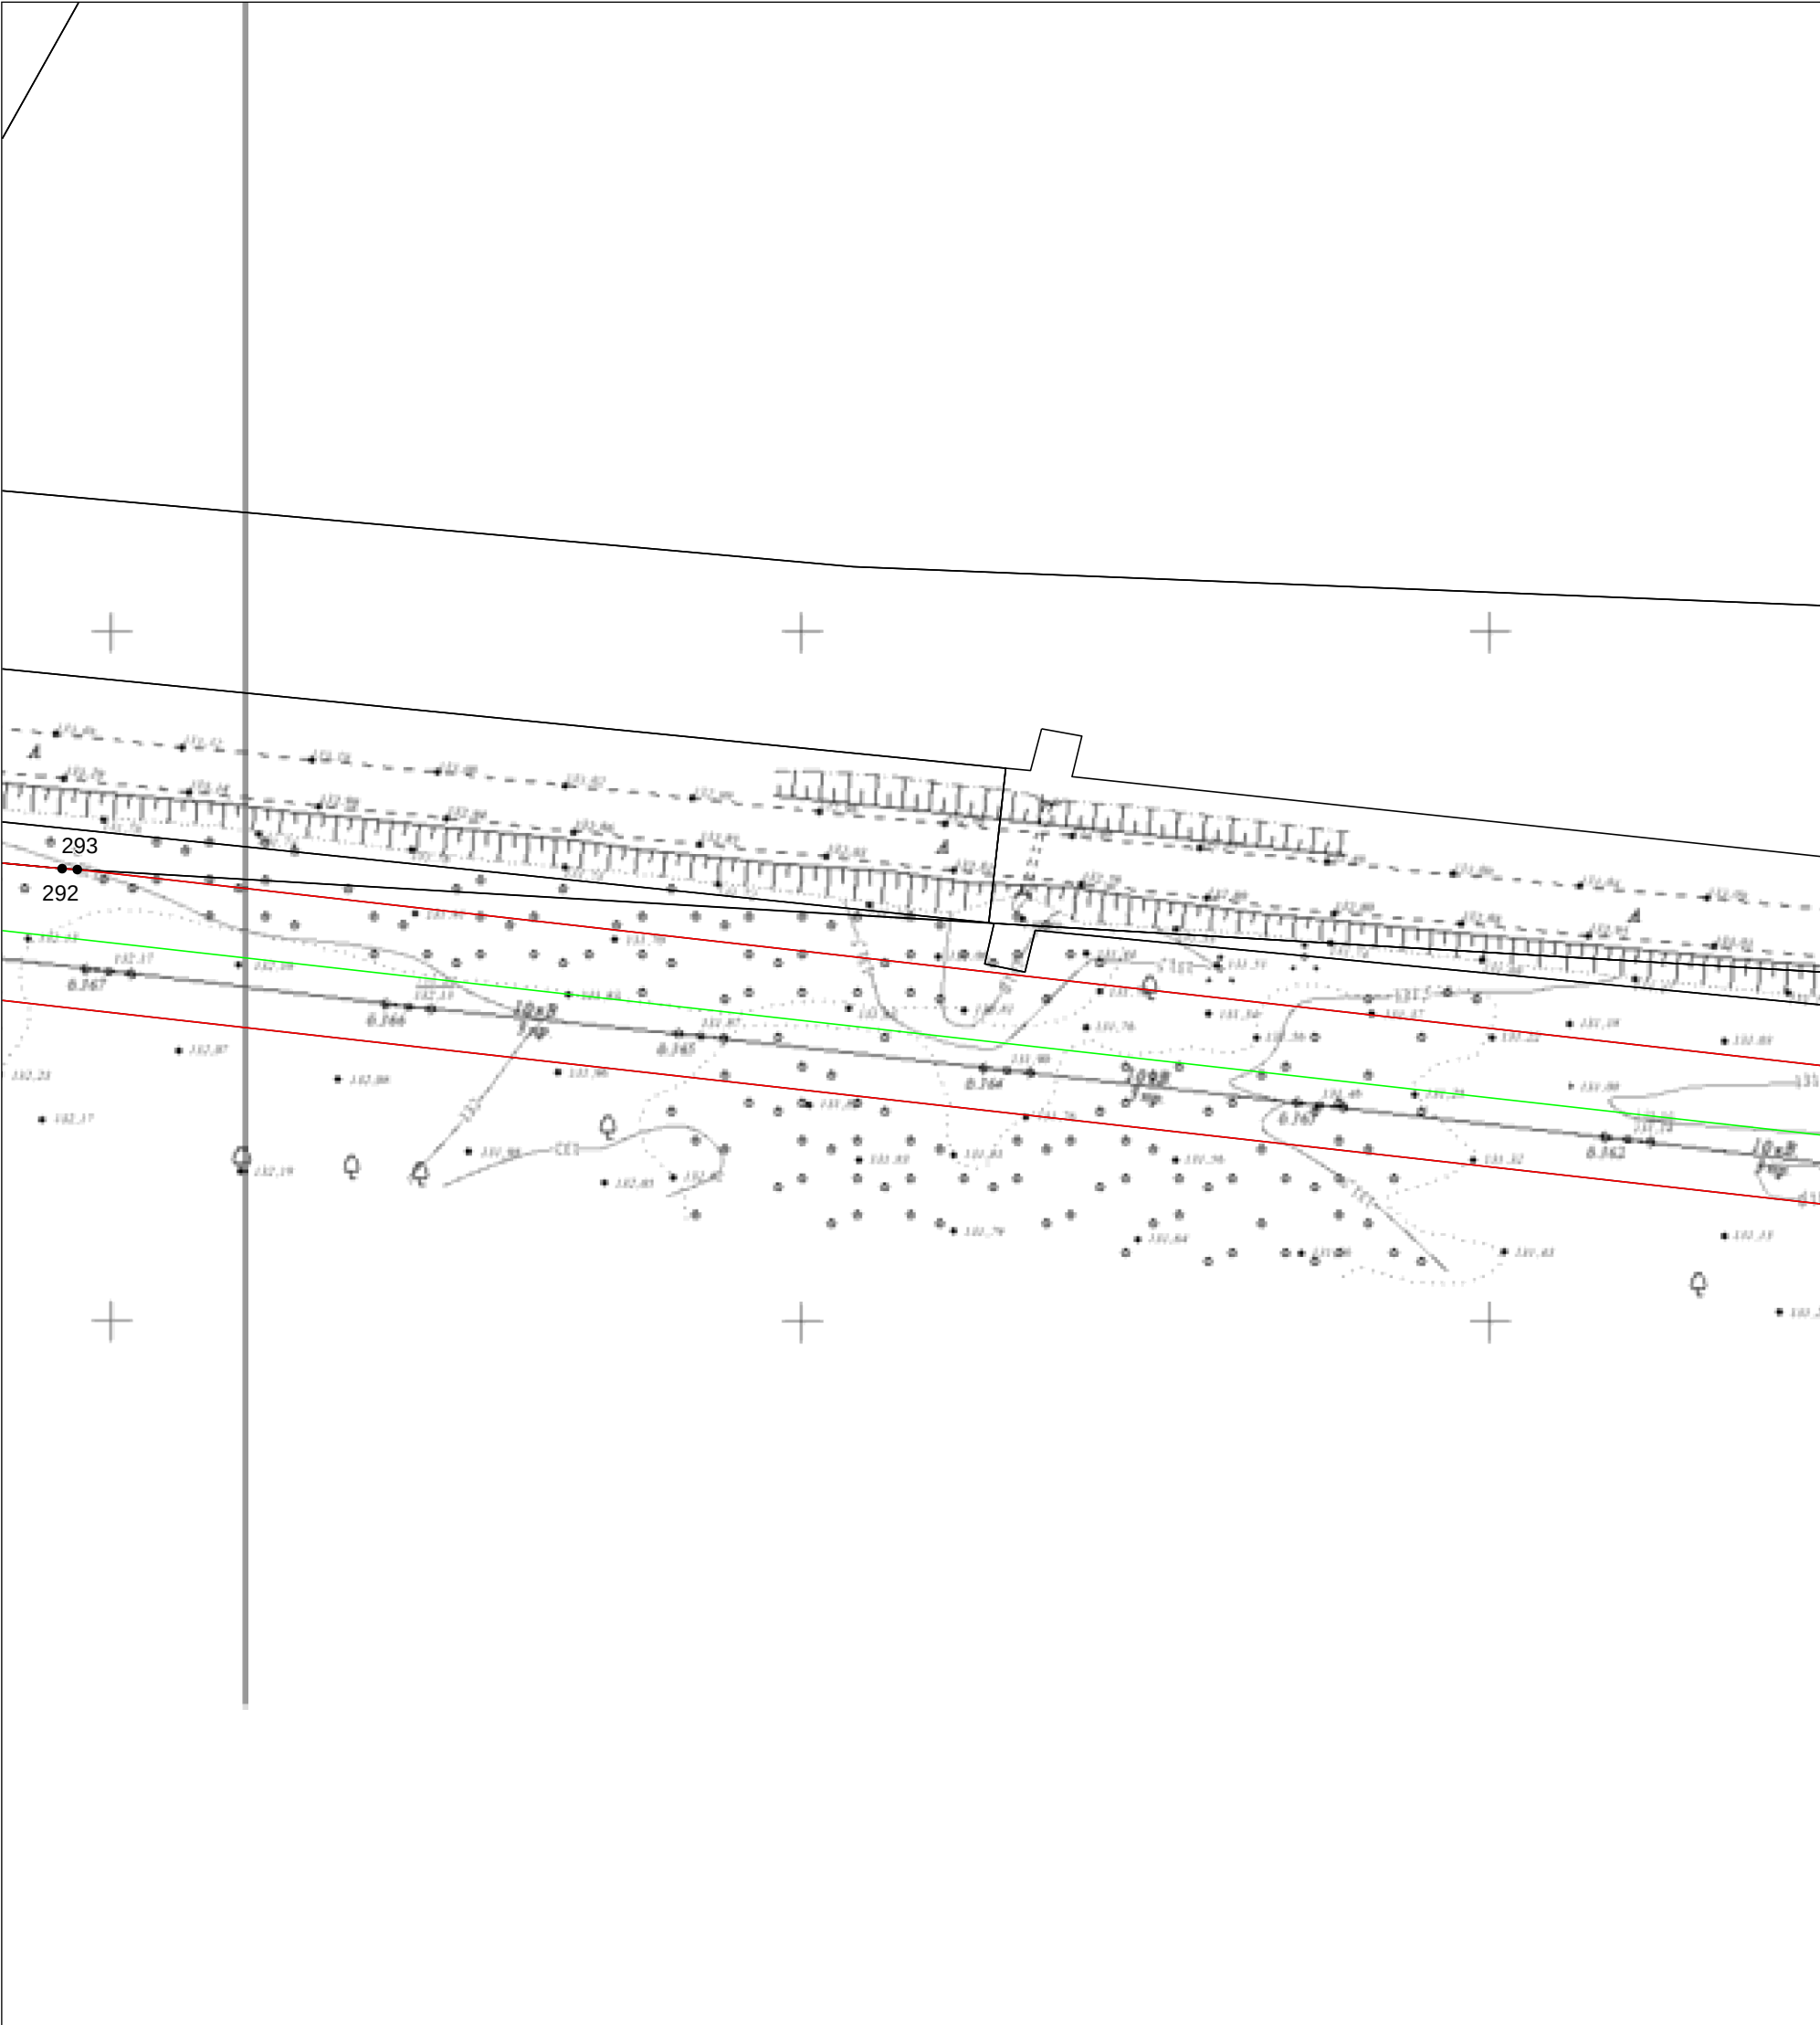

Масштаб 1:1000

Используемые условные знаки и обозначения: приведены на отдельной странице в конце раздела.
Подпись _____ Дата «25» декабря 2024 г.

Место для оттиска печати (при наличии) лица, составившего описание местоположения границ объекта


ГРАФИЧЕСКОЕ ОПИСАНИЕ

местоположения границ населенных пунктов, территориальных зон, особо охраняемых природных территорий, зон с особыми условиями использования территории

**Публичный сервитут на части земельных участков для объекта: "Реконструкция передаточного устройства ВЛ-0,4-10 кВ Се-9 П/СТ
"Сельская-10/35 кВ" с. Бродецкое"**
(наименование объекта, местоположение границ которого описано)

План границ объекта

Выносной лист №34

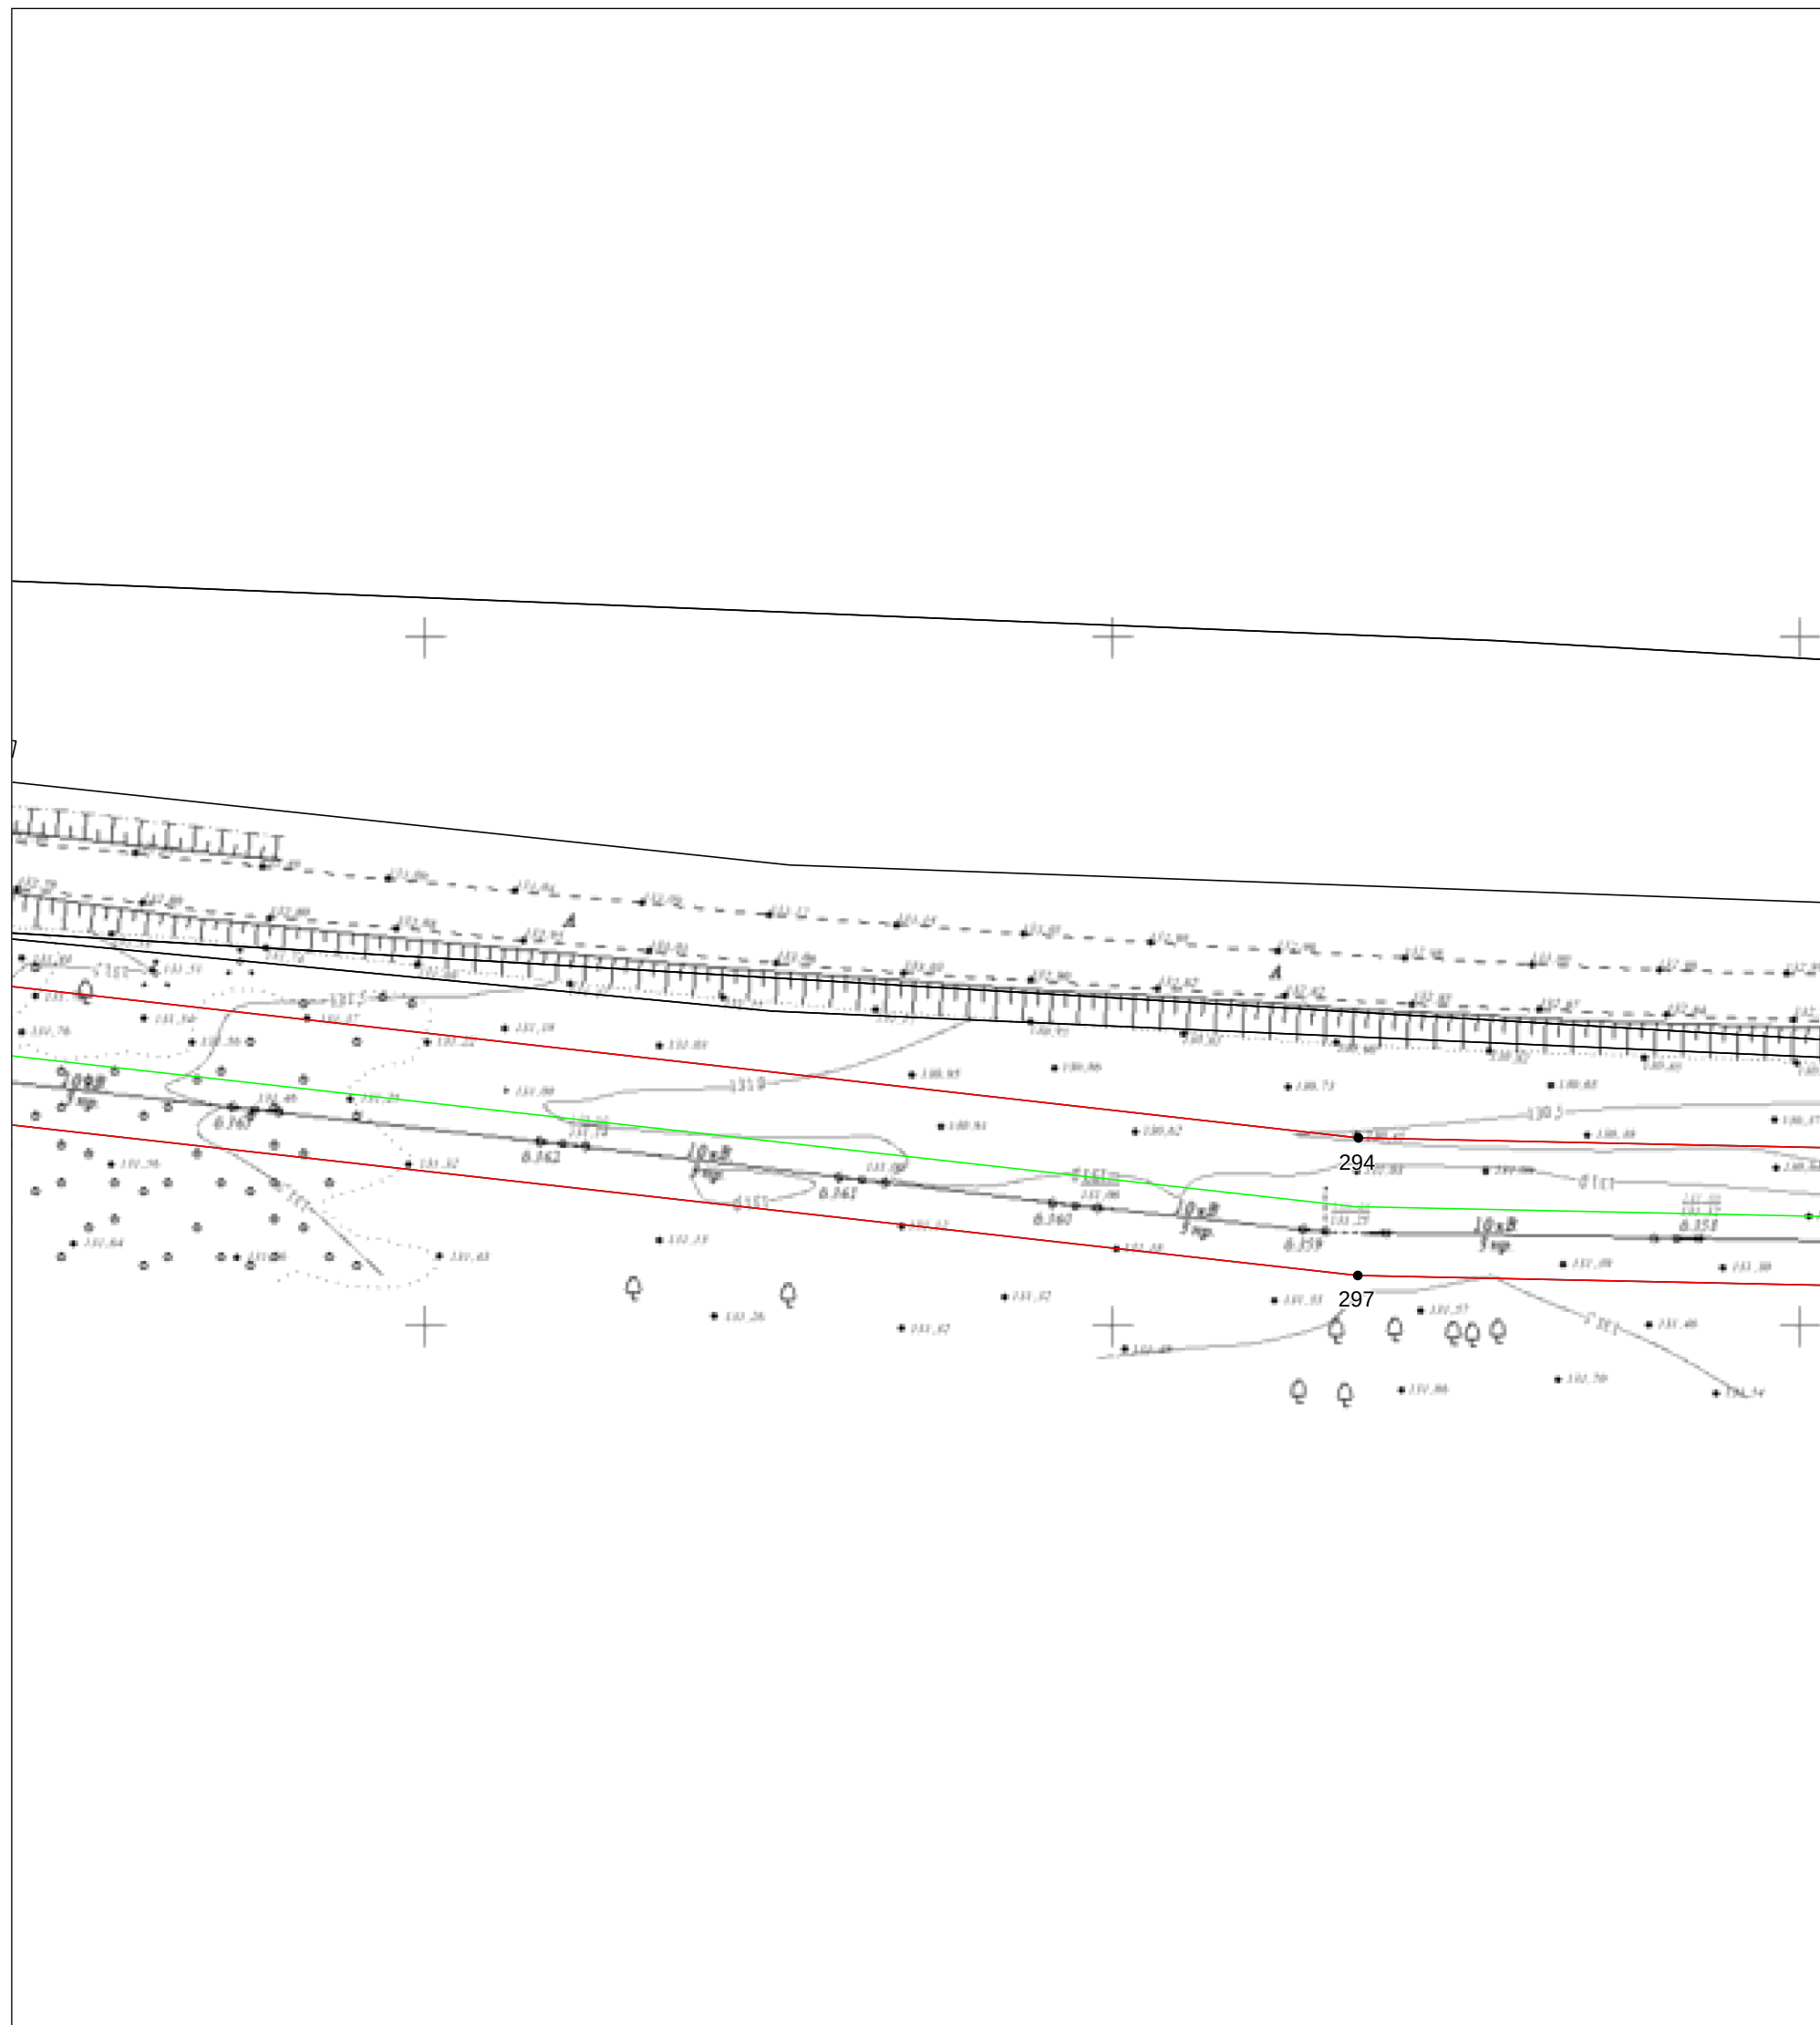

Масштаб 1:1000

Используемые условные знаки и обозначения: приведены на отдельной странице в конце раздела.
Подпись _____ Дата «25» декабря 2024 г.

Место для оттиска печати (при наличии) лица, составившего описание местоположения границ объекта


ГРАФИЧЕСКОЕ ОПИСАНИЕ

местоположения границ населенных пунктов, территориальных зон, особо охраняемых природных территорий, зон с особыми условиями использования территории

**Публичный сервитут на части земельных участков для объекта: "Реконструкция передаточного устройства ВЛ-0,4-10 кВ Се-9 П/СТ
"Сельская-10/35 кВ" с. Бродецкое"**
(наименование объекта, местоположение границ которого описано)

План границ объекта

Выносной лист №35

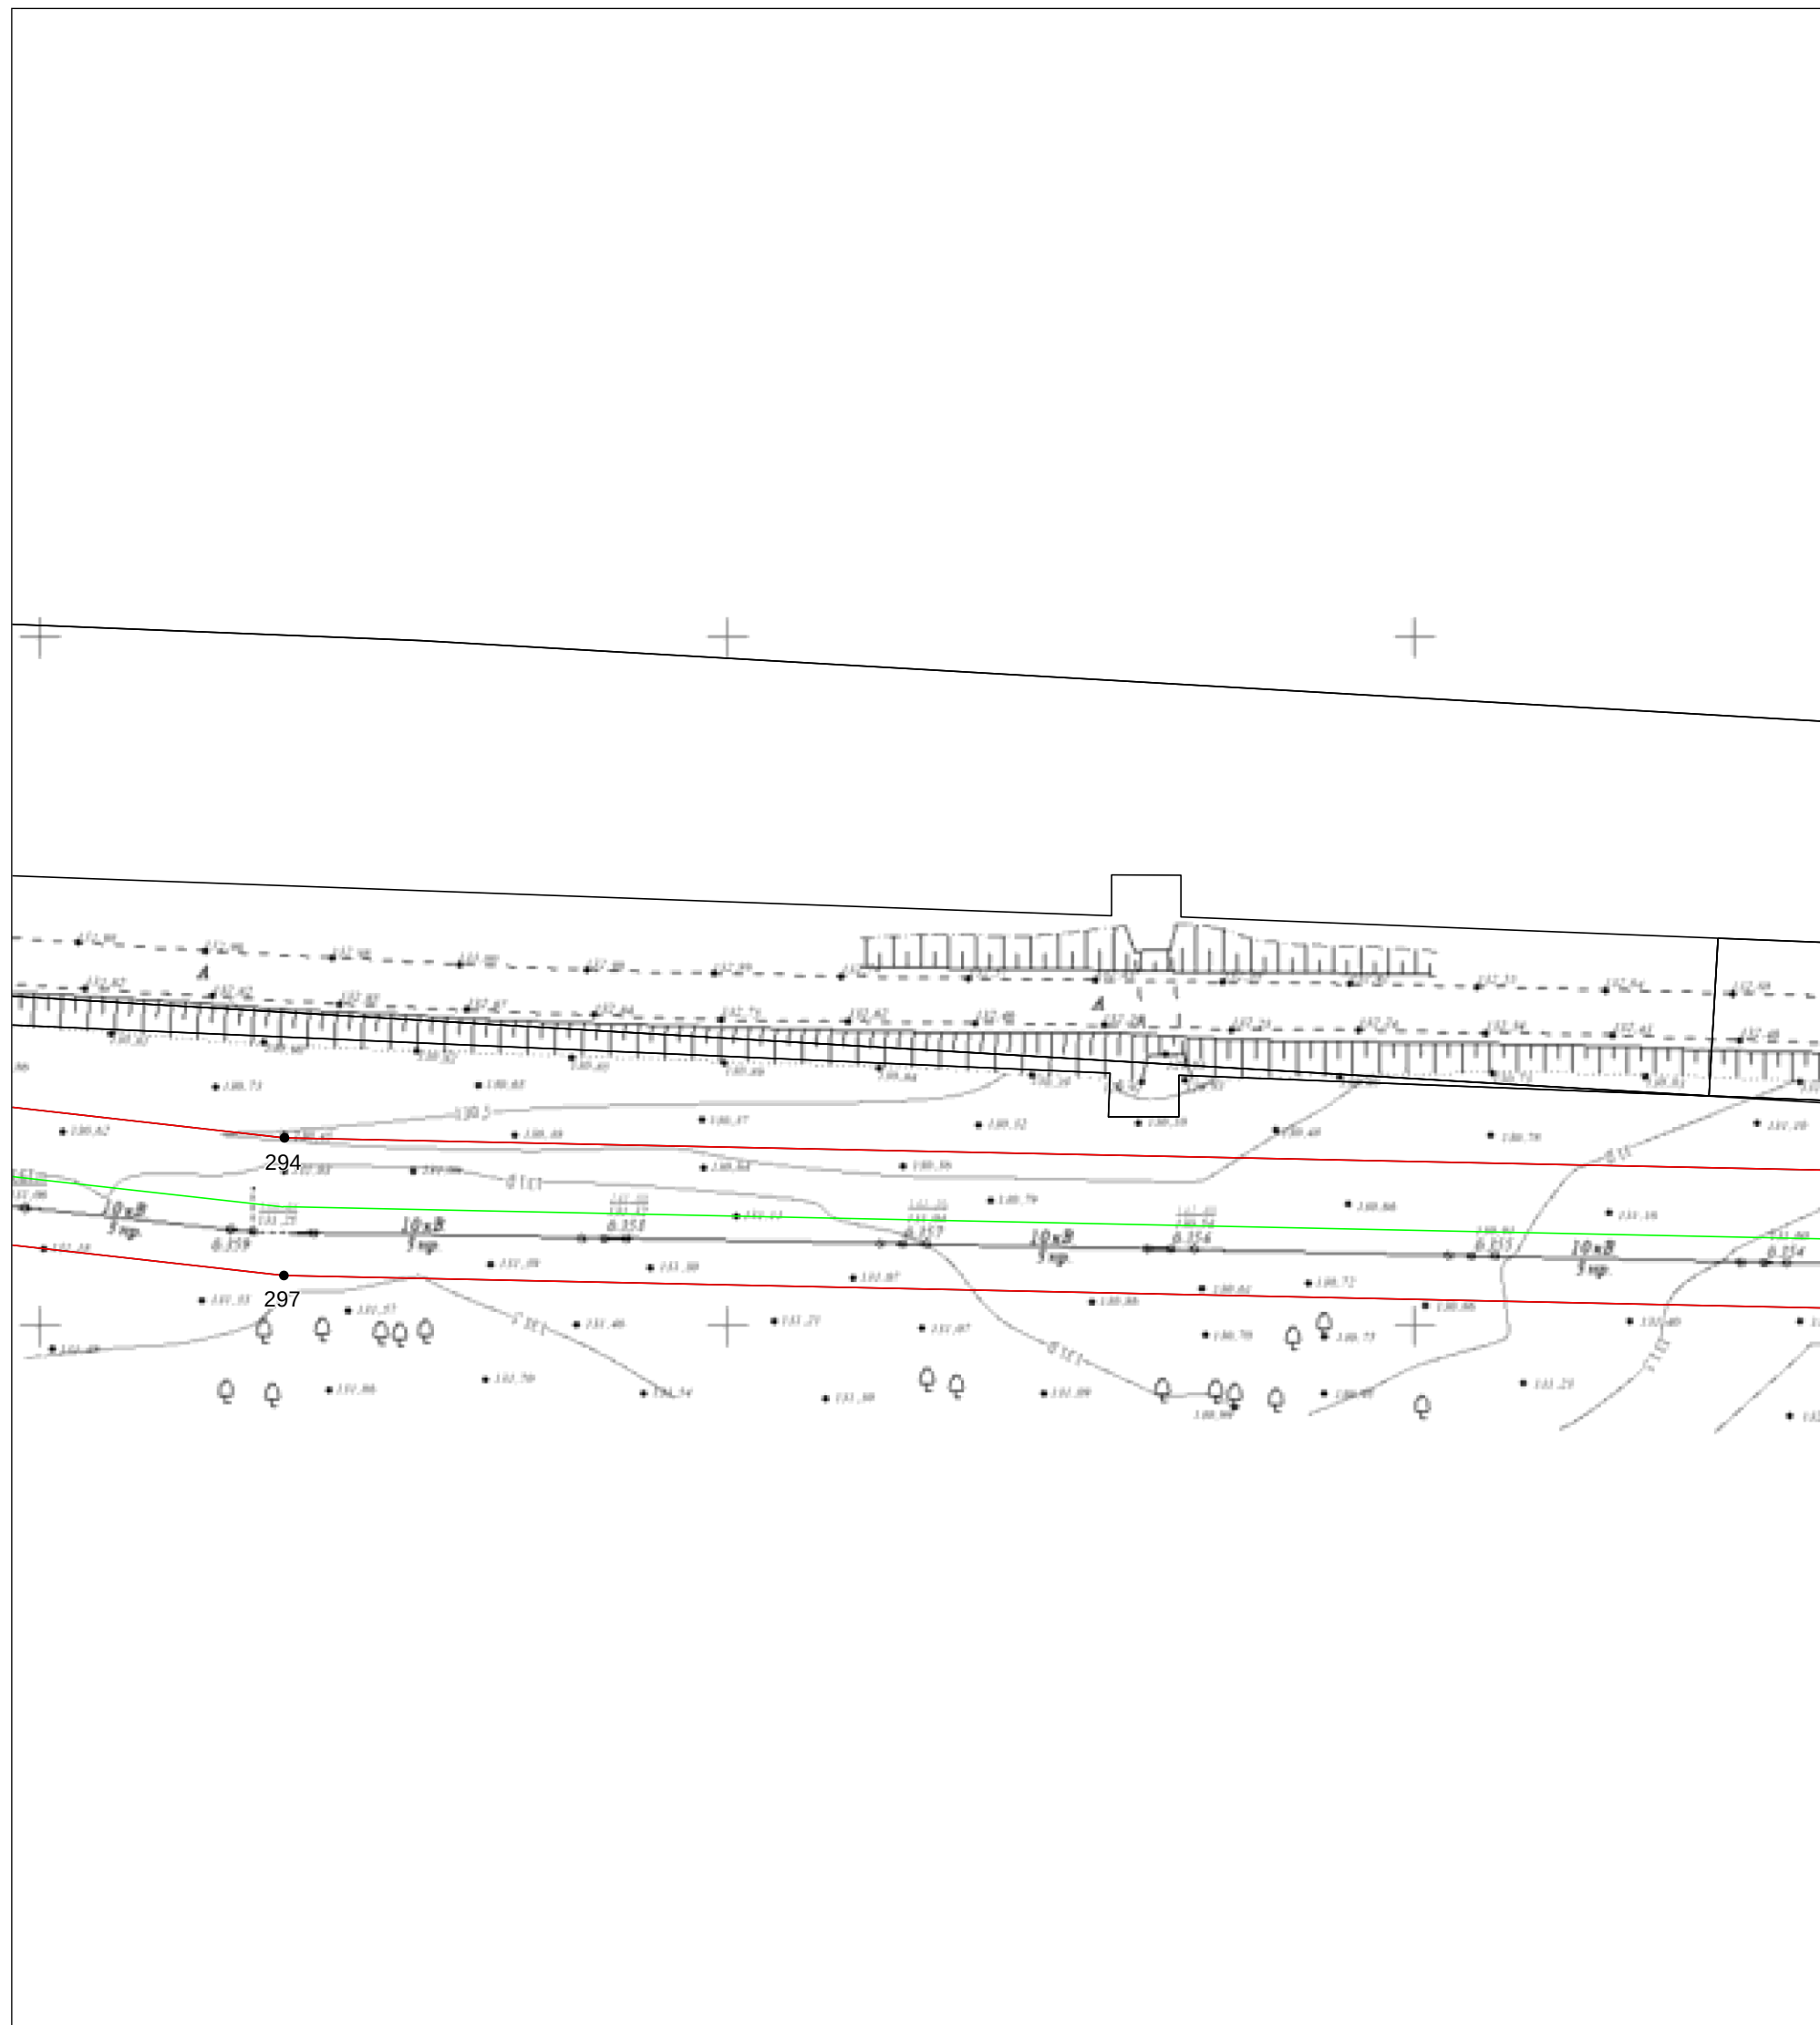

Масштаб 1:1000

Используемые условные знаки и обозначения: приведены на отдельной странице в конце раздела.

Подпись _____ Дата «25» декабря 2024 г.

Место для оттиска печати (при наличии) лица, составившего описание местоположения границ объекта


ГРАФИЧЕСКОЕ ОПИСАНИЕ

местоположения границ населенных пунктов, территориальных зон, особо охраняемых природных территорий, зон с особыми условиями использования территории

Публичный сервитут на части земельных участков для объекта: "Реконструкция передаточного устройства ВЛ-0,4-10 кВ Се-9 П/СТ "Сельская-10/35 кВ" с. Бродецкое"
(наименование объекта, местоположение границ которого описано)

План границ объекта

Выносной лист №36

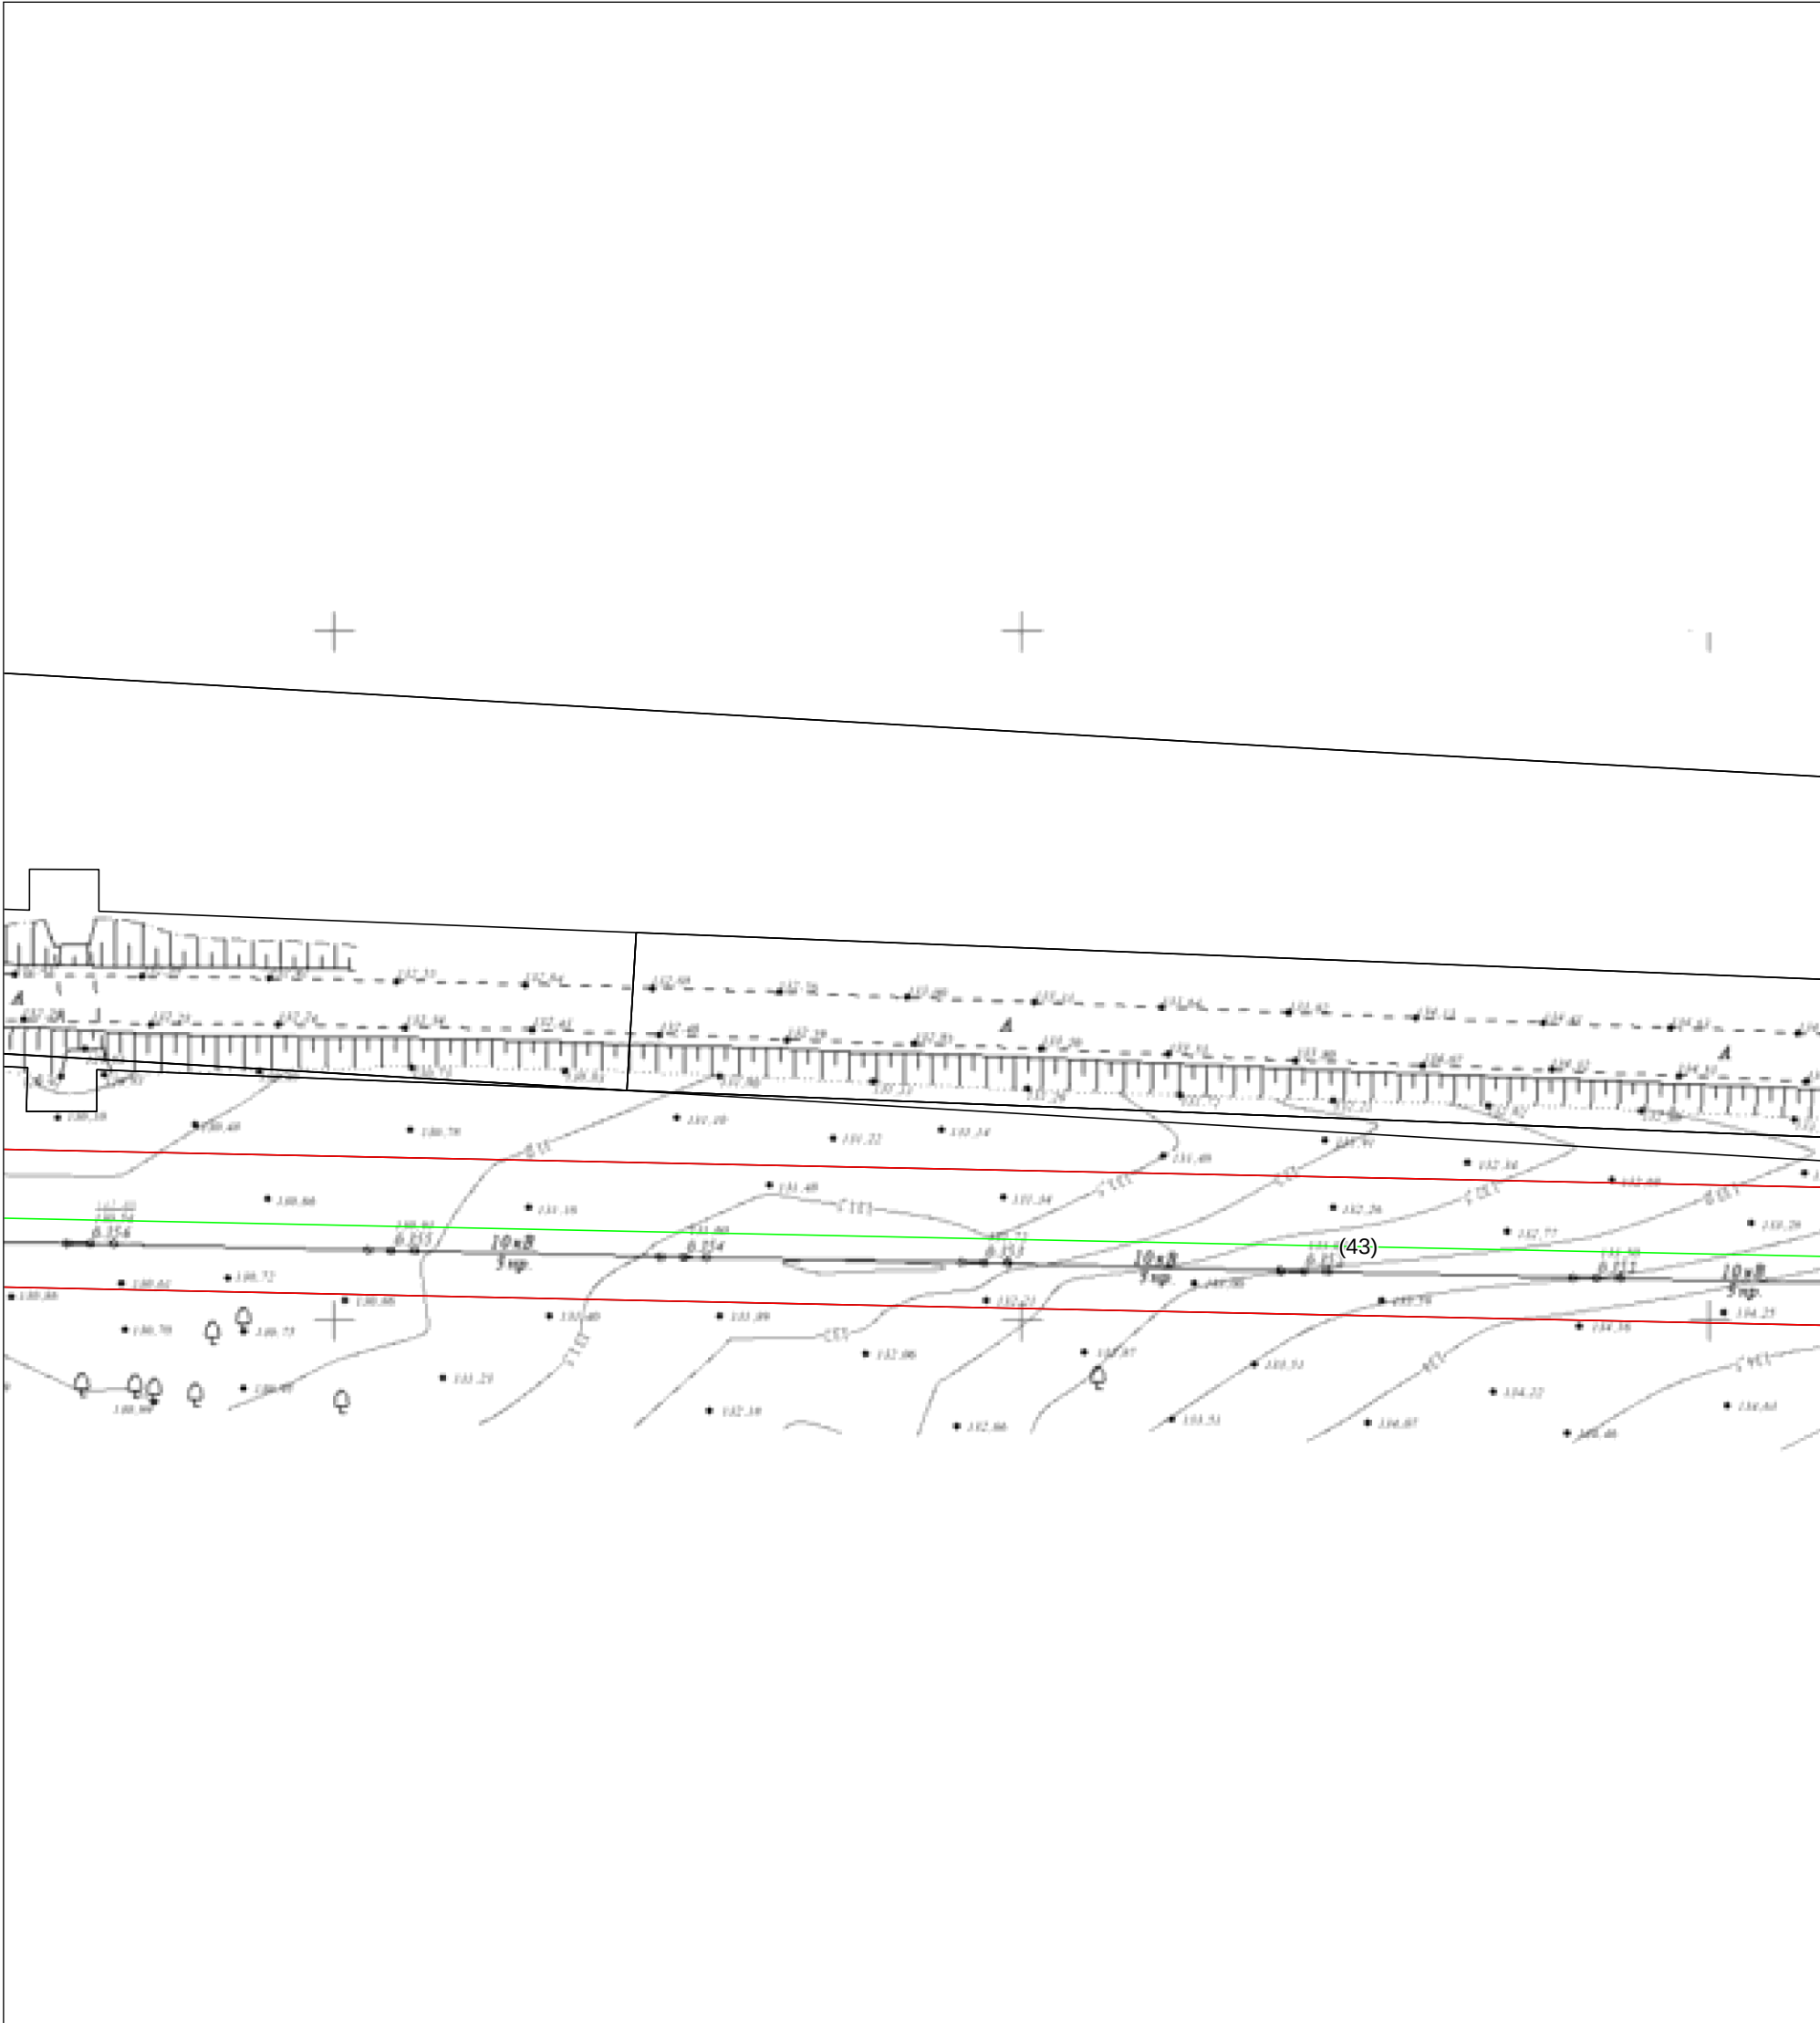

Масштаб 1:1000

Используемые условные знаки и обозначения: приведены на отдельной странице в конце раздела.
Подпись _____ Дата «25» декабря 2024 г.

Место для оттиска печати (при наличии) лица, составившего описание местоположения границ объекта


ГРАФИЧЕСКОЕ ОПИСАНИЕ

местоположения границ населенных пунктов, территориальных зон, особо охраняемых природных территорий, зон с особыми условиями использования территории

Публичный сервитут на части земельных участков для объекта: "Реконструкция передаточного устройства ВЛ-0,4-10 кВ Се-9 П/СТ "Сельская-10/35 кВ" с. Бродецкое"
(наименование объекта, местоположение границ которого описано)

План границ объекта

Выносной лист №37

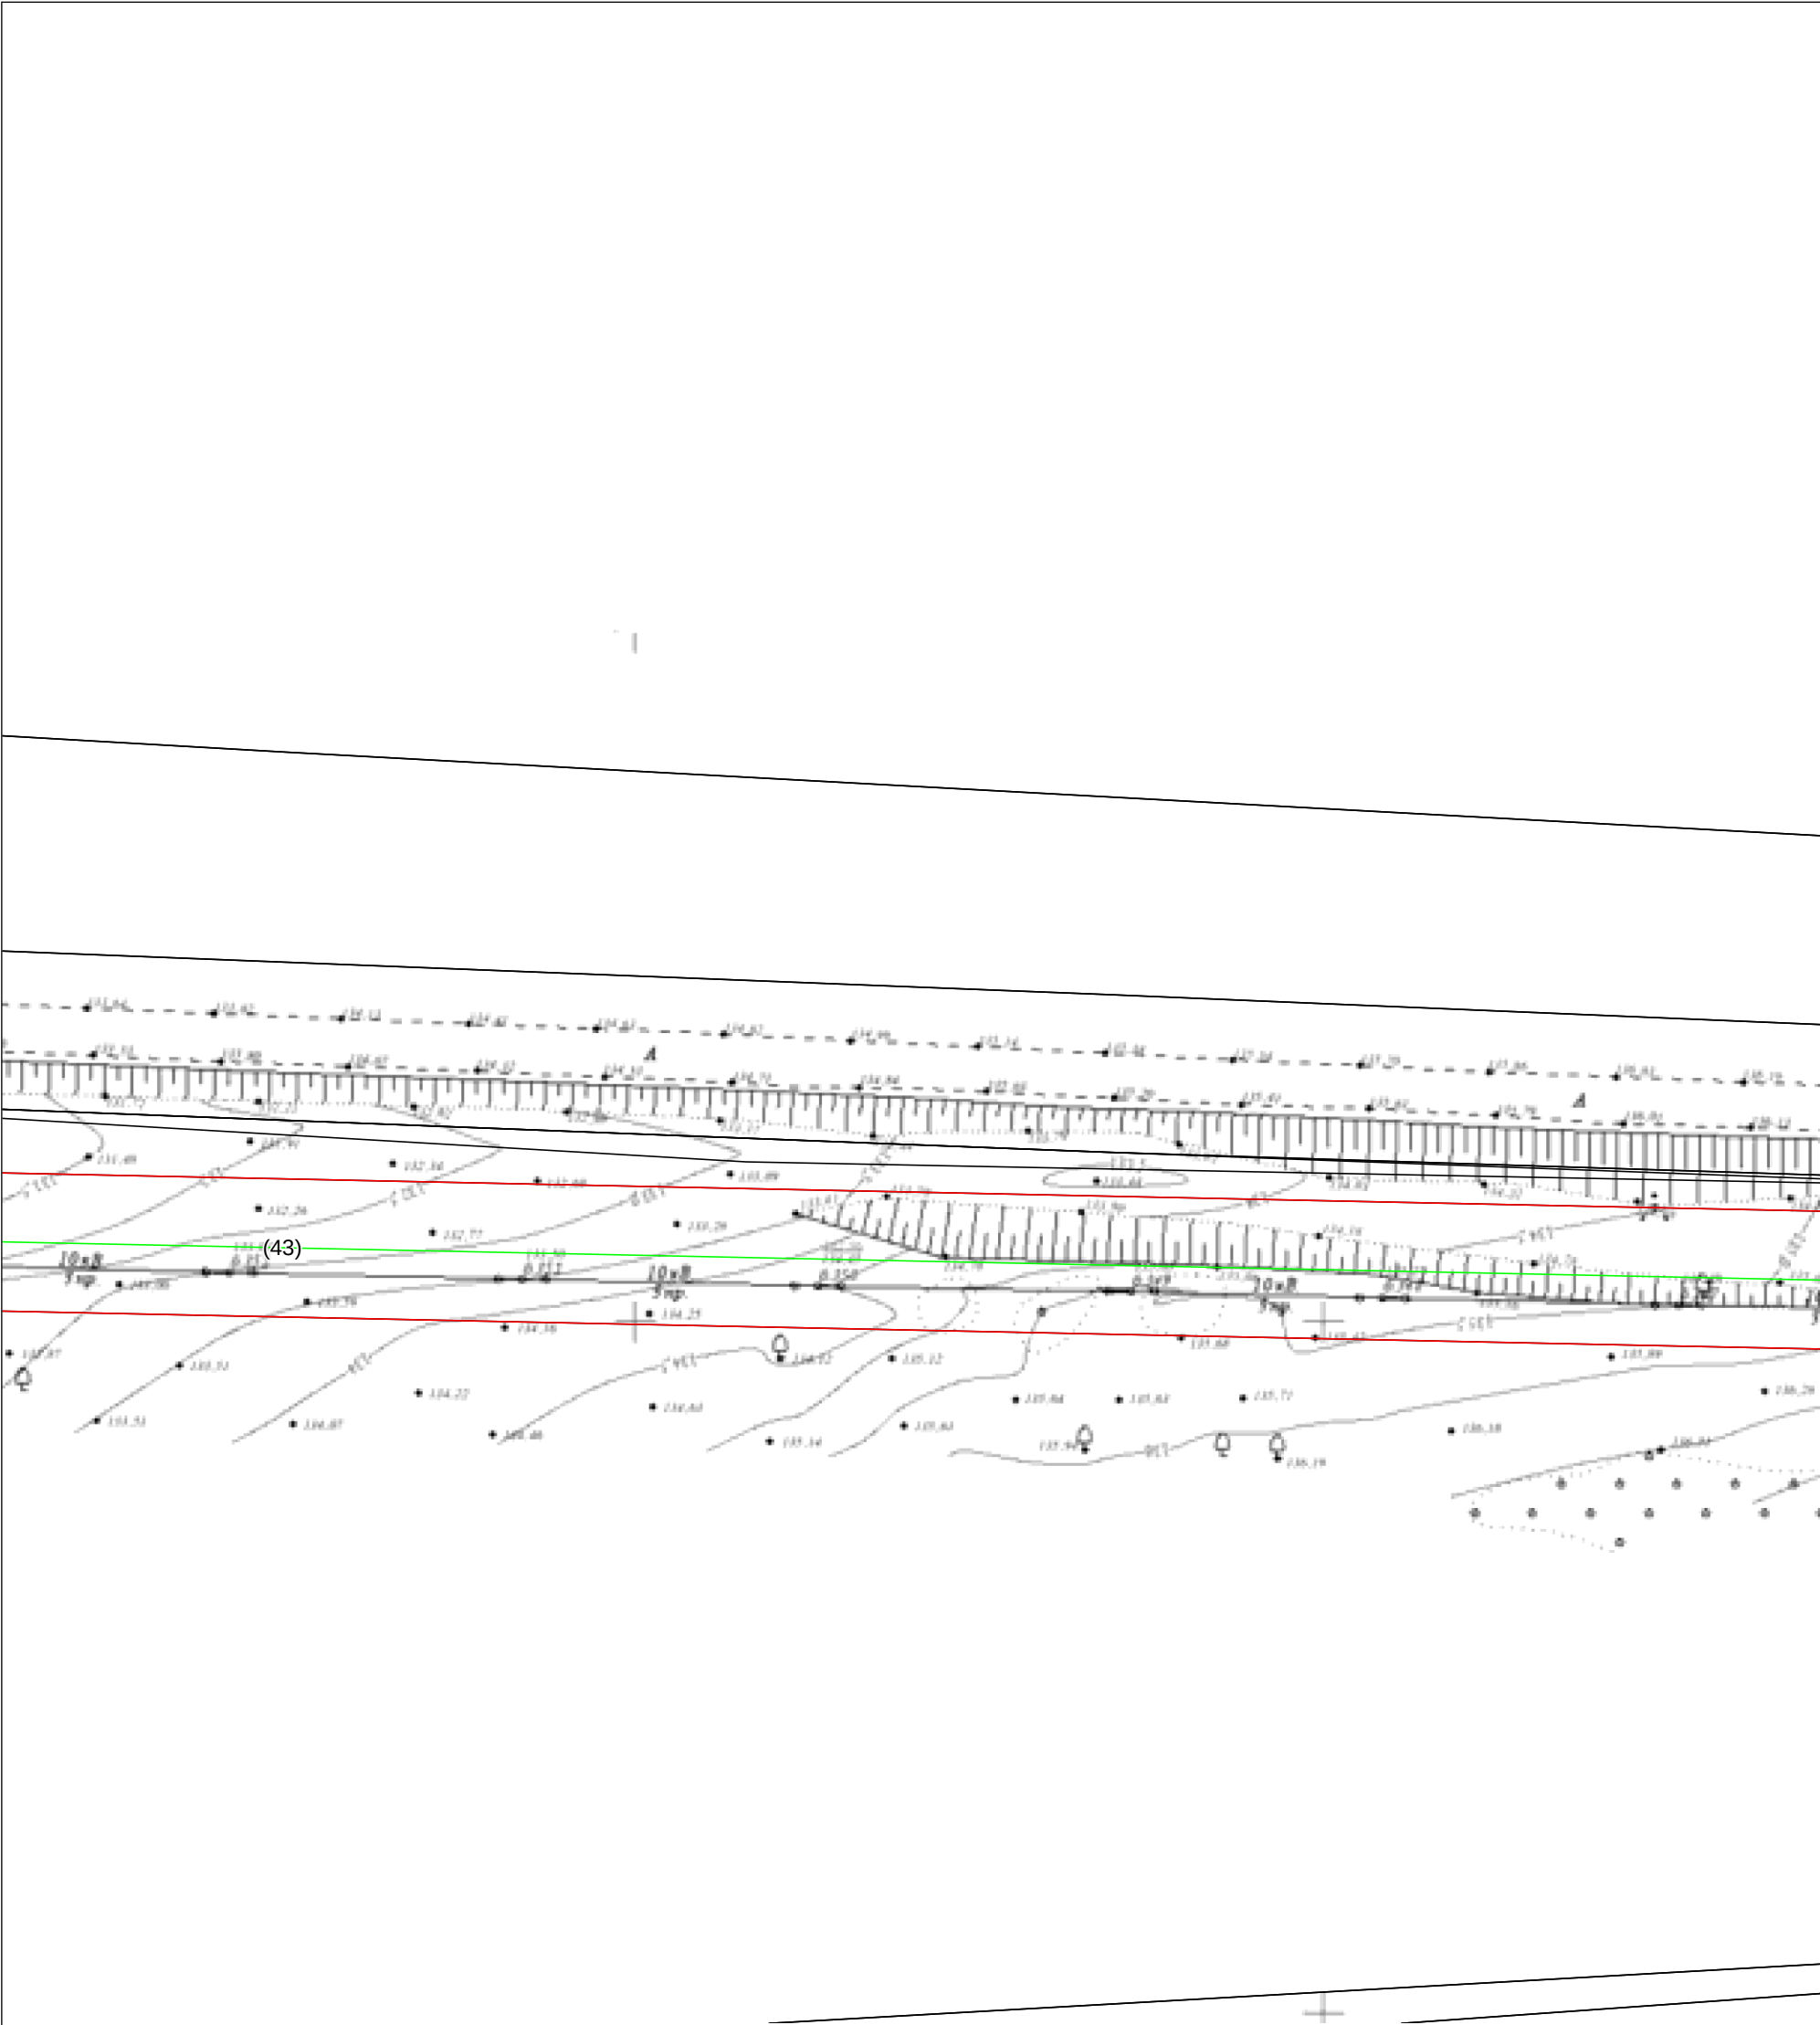

Масштаб 1:1000

Используемые условные знаки и обозначения: приведены на отдельной странице в конце раздела.
Подпись _____ Дата «25» декабря 2024 г.

Место для оттиска печати (при наличии) лица, составившего описание местоположения границ объекта


ГРАФИЧЕСКОЕ ОПИСАНИЕ

местоположения границ населенных пунктов, территориальных зон, особо охраняемых природных территорий, зон с особыми условиями использования территории

**Публичный сервитут на части земельных участков для объекта: "Реконструкция передаточного устройства ВЛ-0,4-10 кВ Се-9 П/СТ
"Сельская-10/35 кВ" с. Бродецкое"**
(наименование объекта, местоположение границ которого описано)

План границ объекта

Выносной лист №38

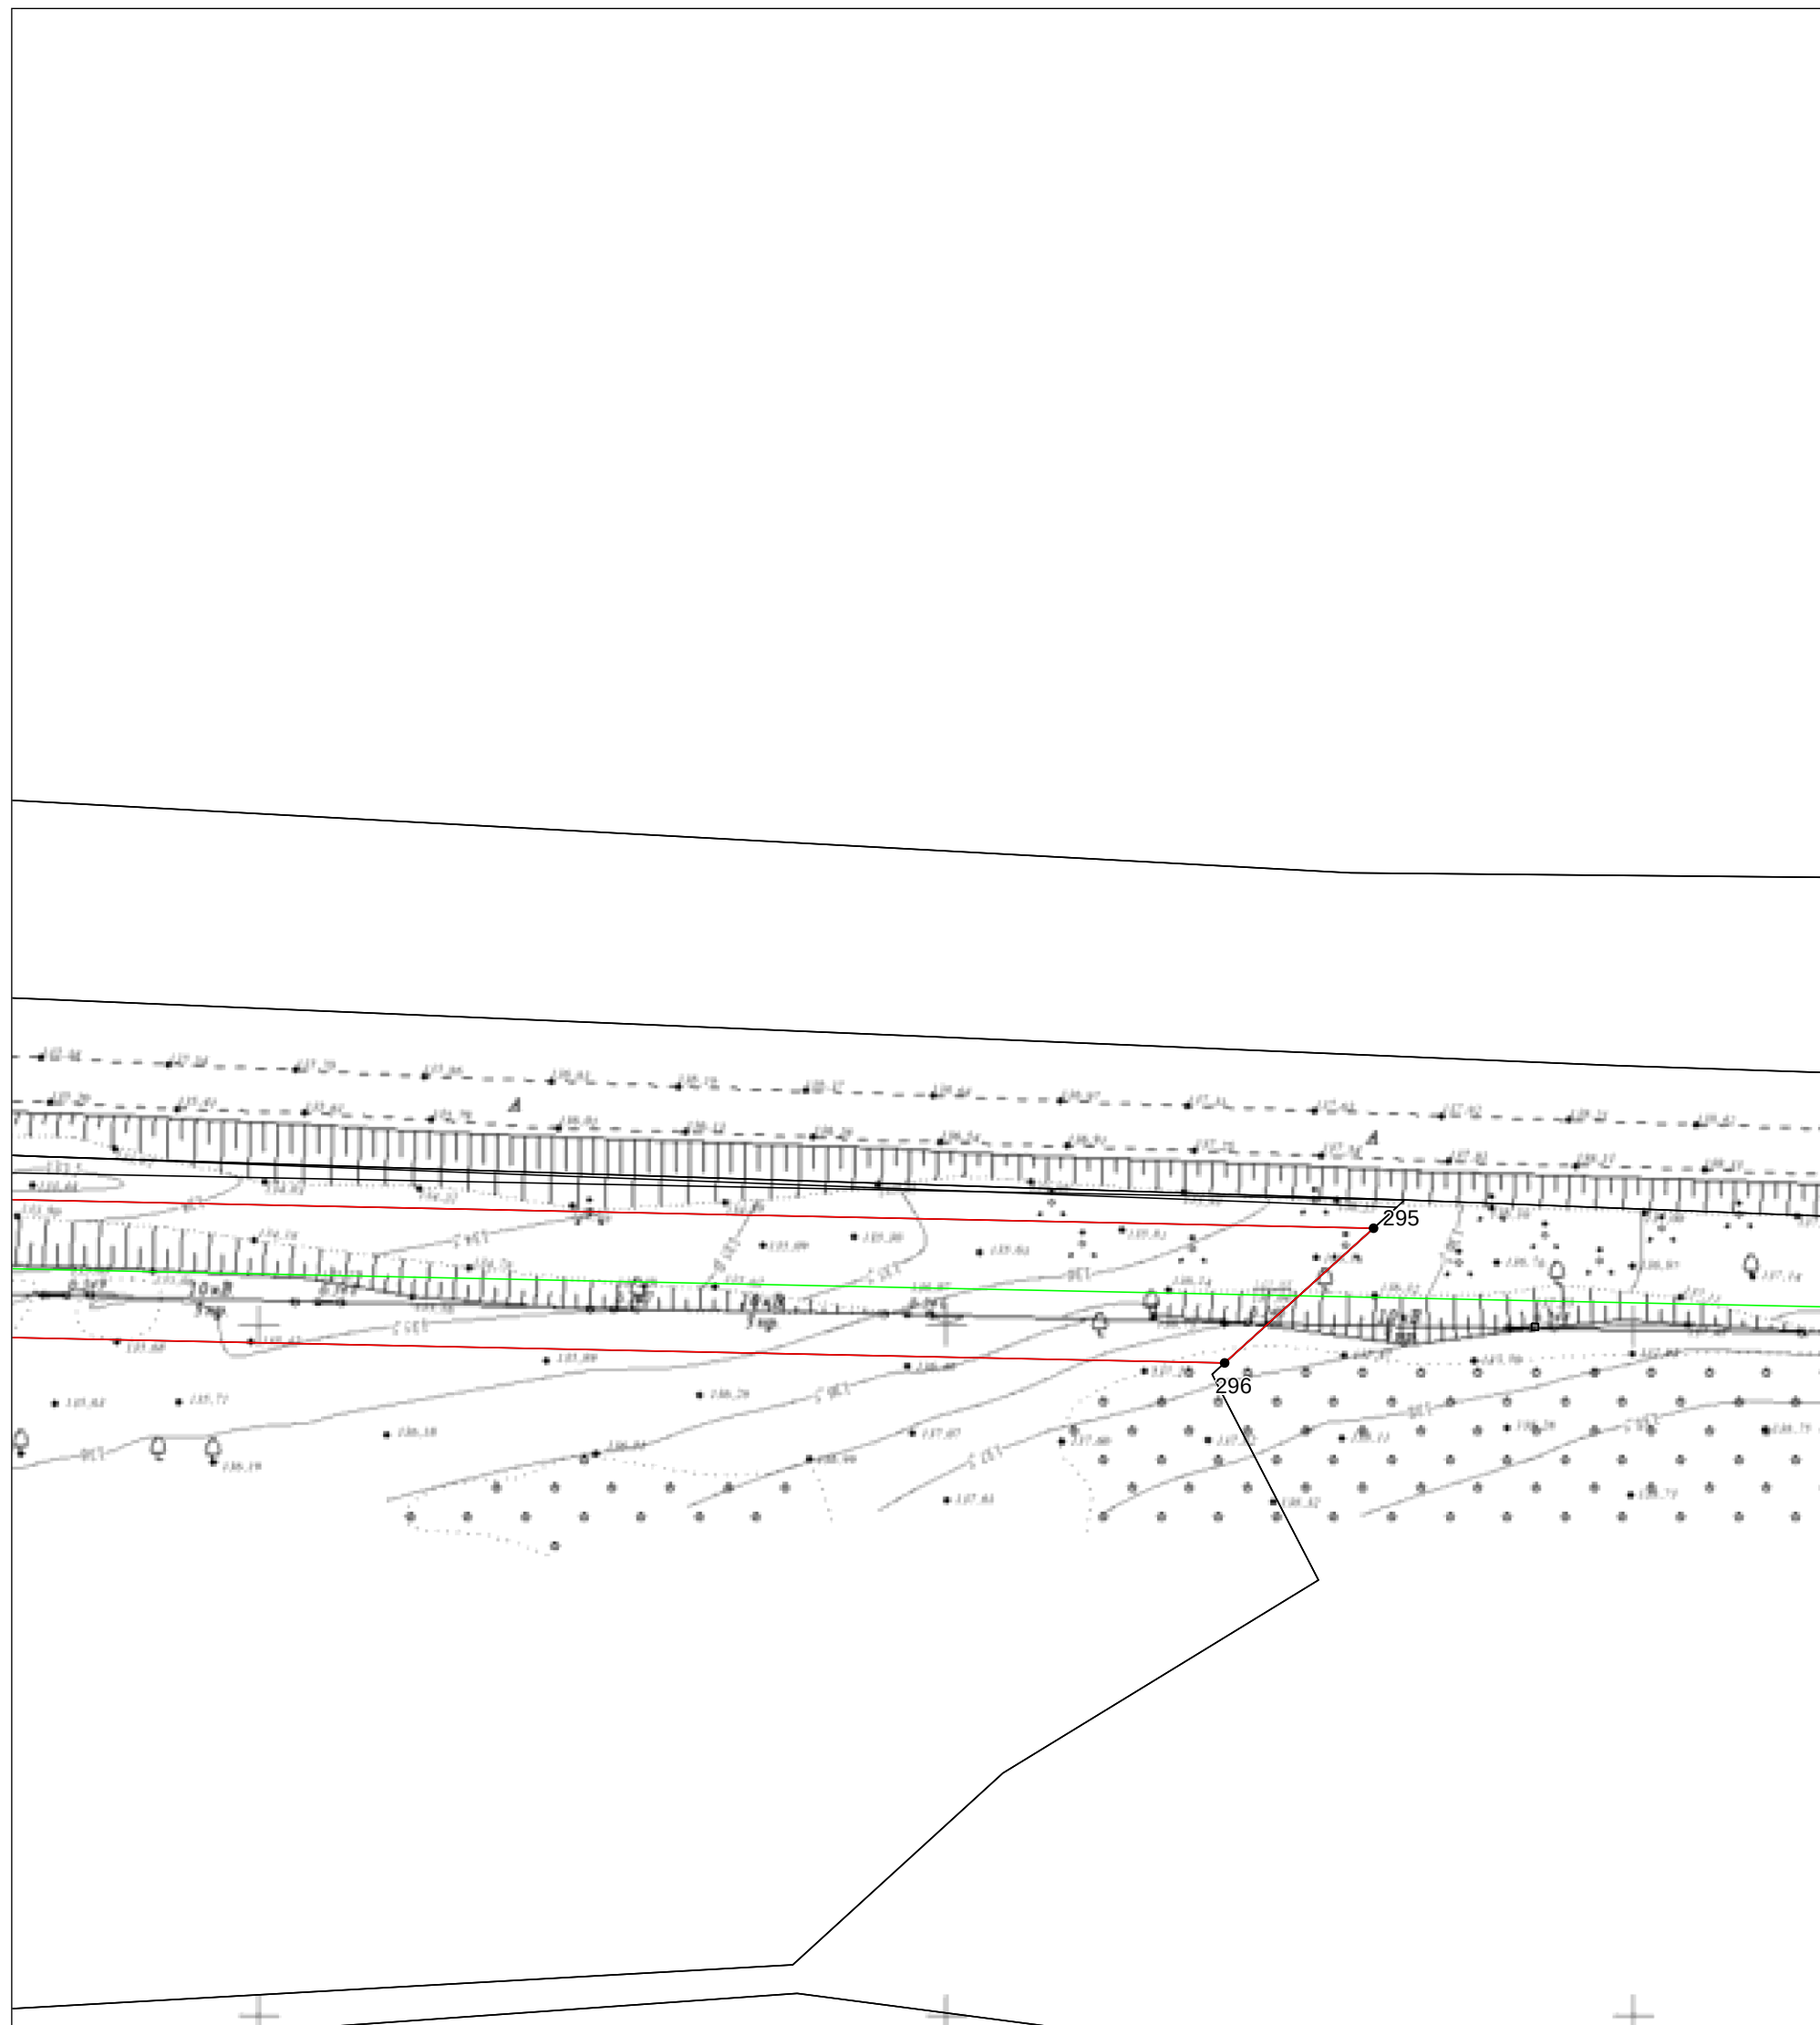

Масштаб 1:1000

Используемые условные знаки и обозначения: приведены на отдельной странице в конце раздела.
Подпись _____ Дата «25» декабря 2024 г.

Место для оттиска печати (при наличии) лица, составившего описание местоположения границ объекта


ГРАФИЧЕСКОЕ ОПИСАНИЕ

местоположения границ населенных пунктов, территориальных зон, особо охраняемых природных территорий, зон с особыми условиями использования территории

Публичный сервитут на части земельных участков для объекта: "Реконструкция передаточного устройства ВЛ-0,4-10 кВ Се-9 П/СТ "Сельская-10/35 кВ" с. Бродецкое"
(наименование объекта, местоположение границ которого описано)

План границ объекта

Выносной лист №39

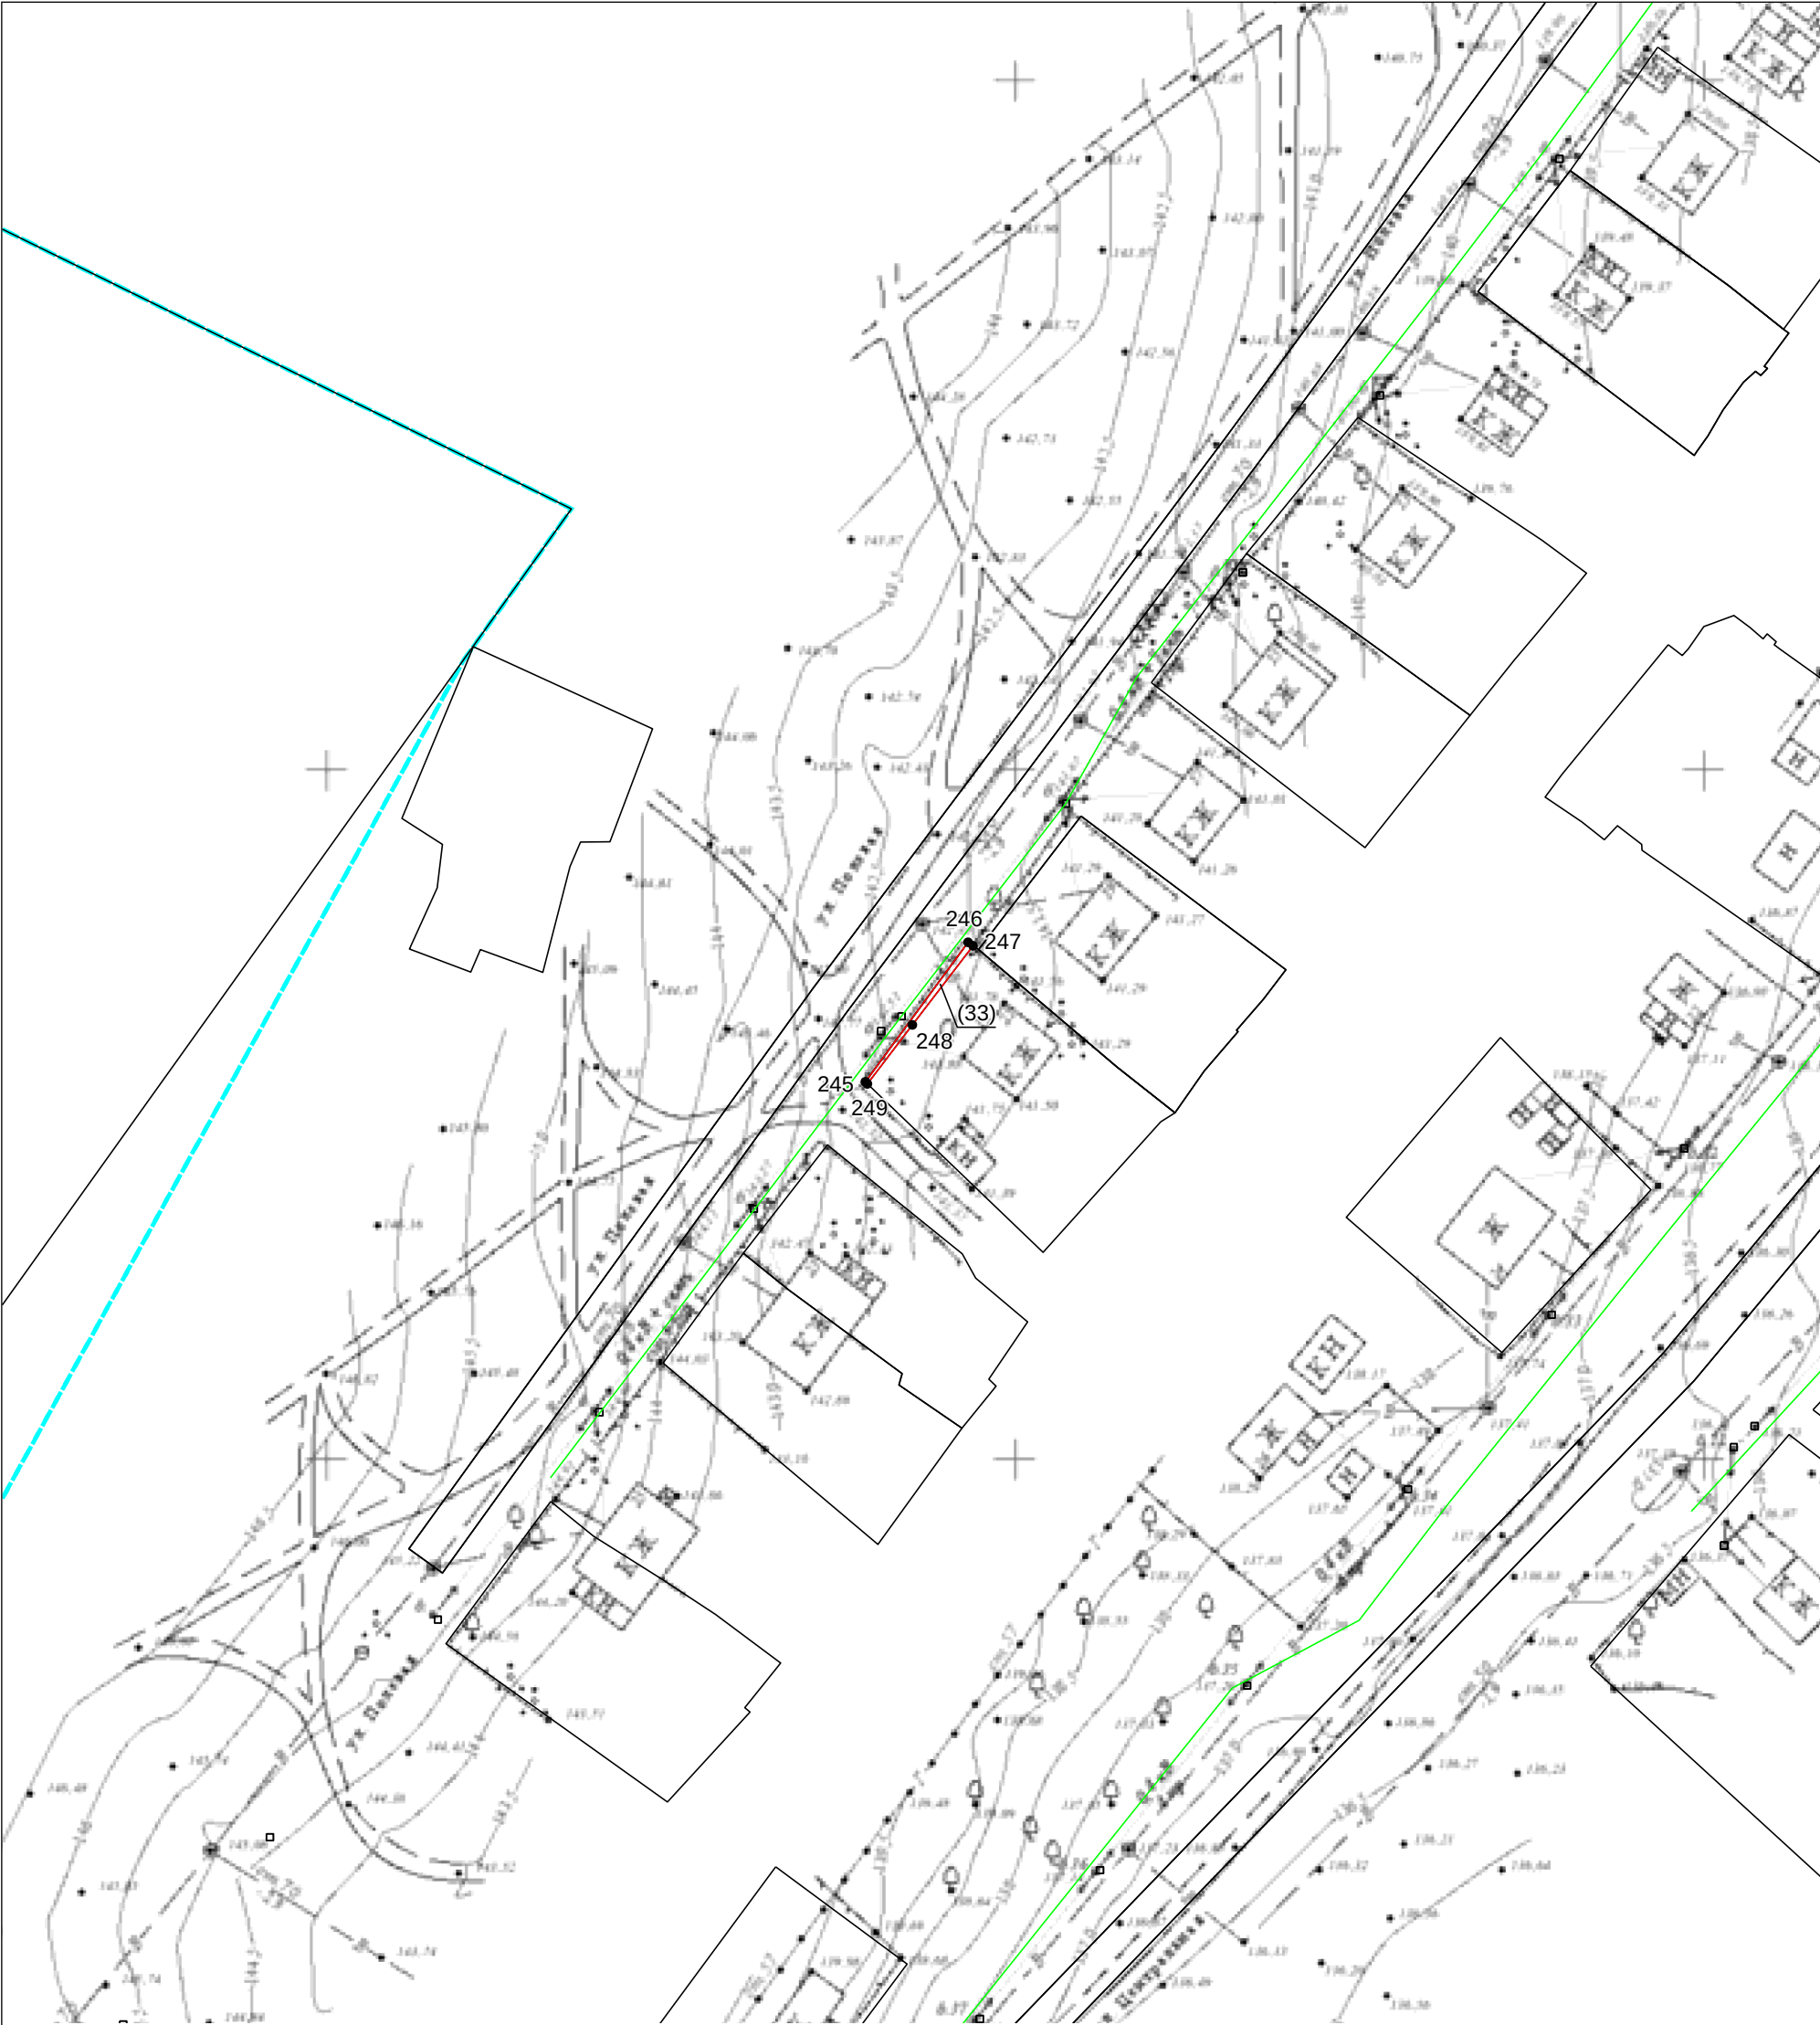

Масштаб 1:1000

Используемые условные знаки и обозначения: приведены на отдельной странице в конце раздела.
Подпись _____ Дата «25» декабря 2024 г.

Место для оттиска печати (при наличии) лица, составившего описание местоположения границ объекта


ГРАФИЧЕСКОЕ ОПИСАНИЕ

местоположения границ населенных пунктов, территориальных зон, особо охраняемых природных территорий, зон с особыми условиями использования территории

Публичный сервитут на части земельных участков для объекта: "Реконструкция передаточного устройства ВЛ-0,4-10 кВ Се-9 П/СТ "Сельская-10/35 кВ" с. Бродецкое"
(наименование объекта, местоположение границ которого описано)

План границ объекта

Выносной лист №40

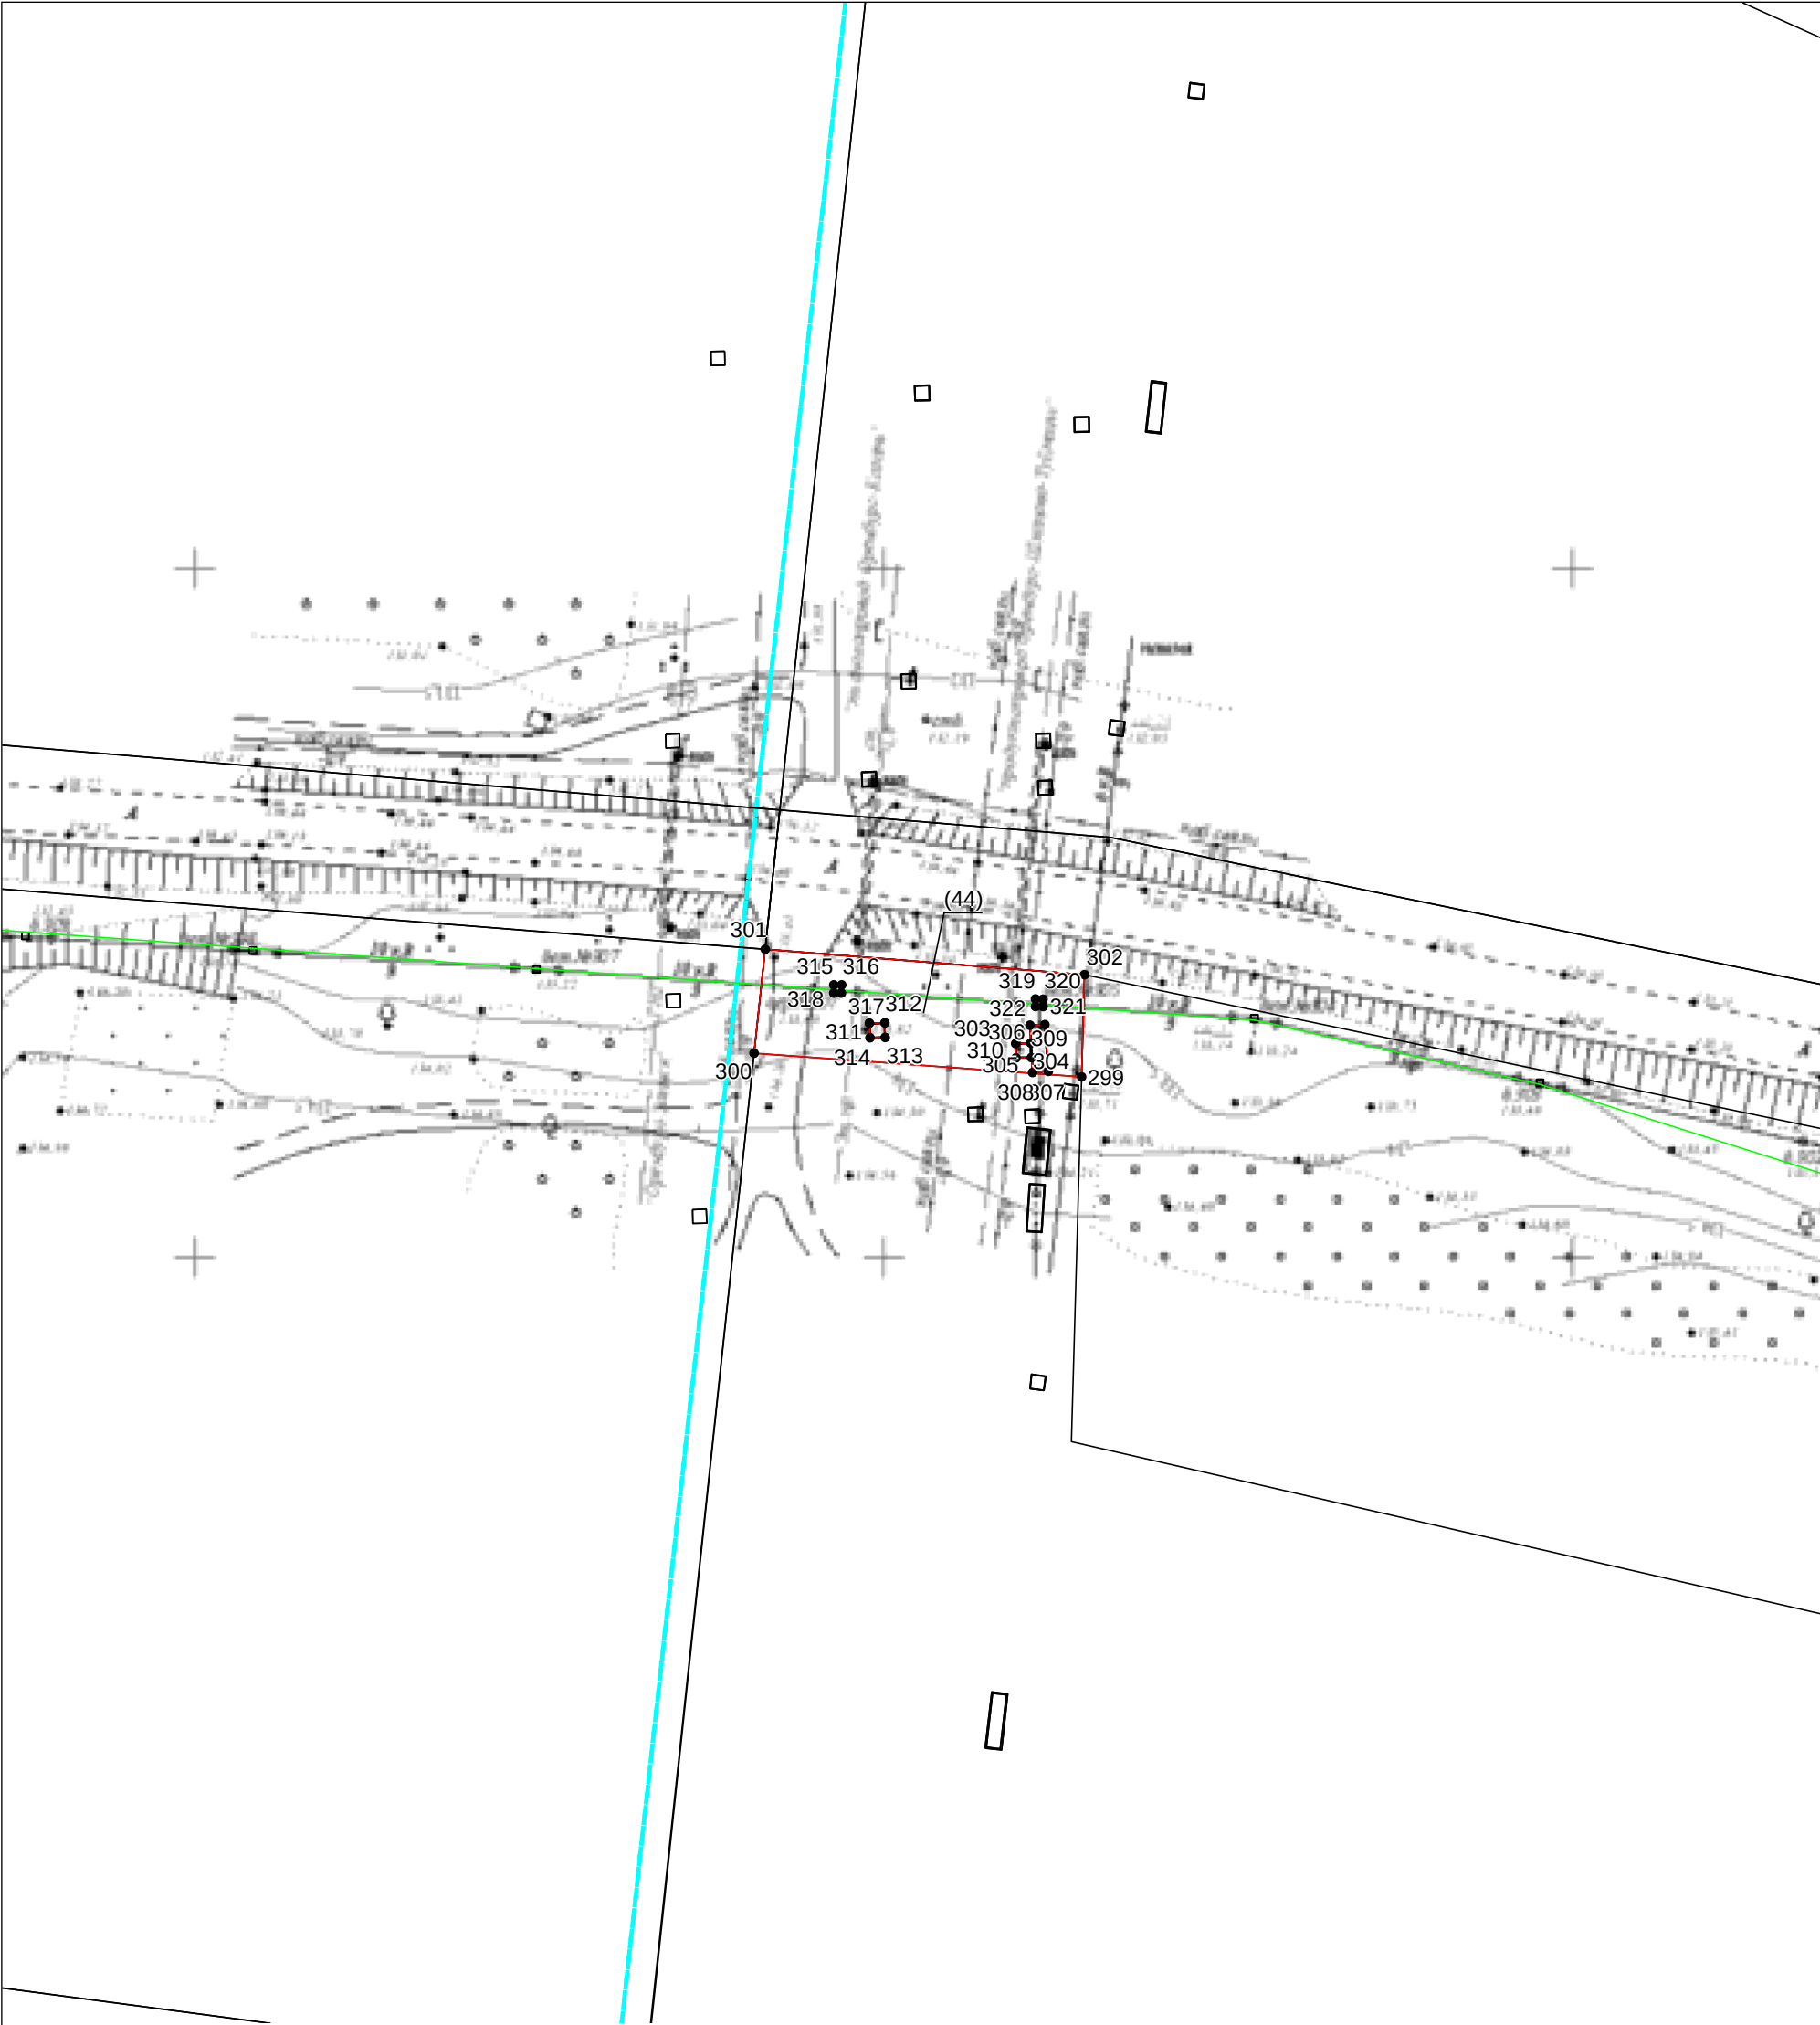

Масштаб 1:1000

Используемые условные знаки и обозначения: приведены на отдельной странице в конце раздела.
Подпись _____ Дата «25» декабря 2024 г.

Место для оттиска печати (при наличии) лица, составившего описание местоположения границ объекта


ГРАФИЧЕСКОЕ ОПИСАНИЕ

местоположения границ населенных пунктов, территориальных зон, особо охраняемых природных территорий, зон с особыми условиями использования территории

Публичный сервитут на части земельных участков для объекта: "Реконструкция передаточного устройства ВЛ-0,4-10 кВ Се-9 П/СТ "Сельская-10/35 кВ" с. Бродецкое"
(наименование объекта, местоположение границ которого описано)

План границ объекта

Выносной лист №41

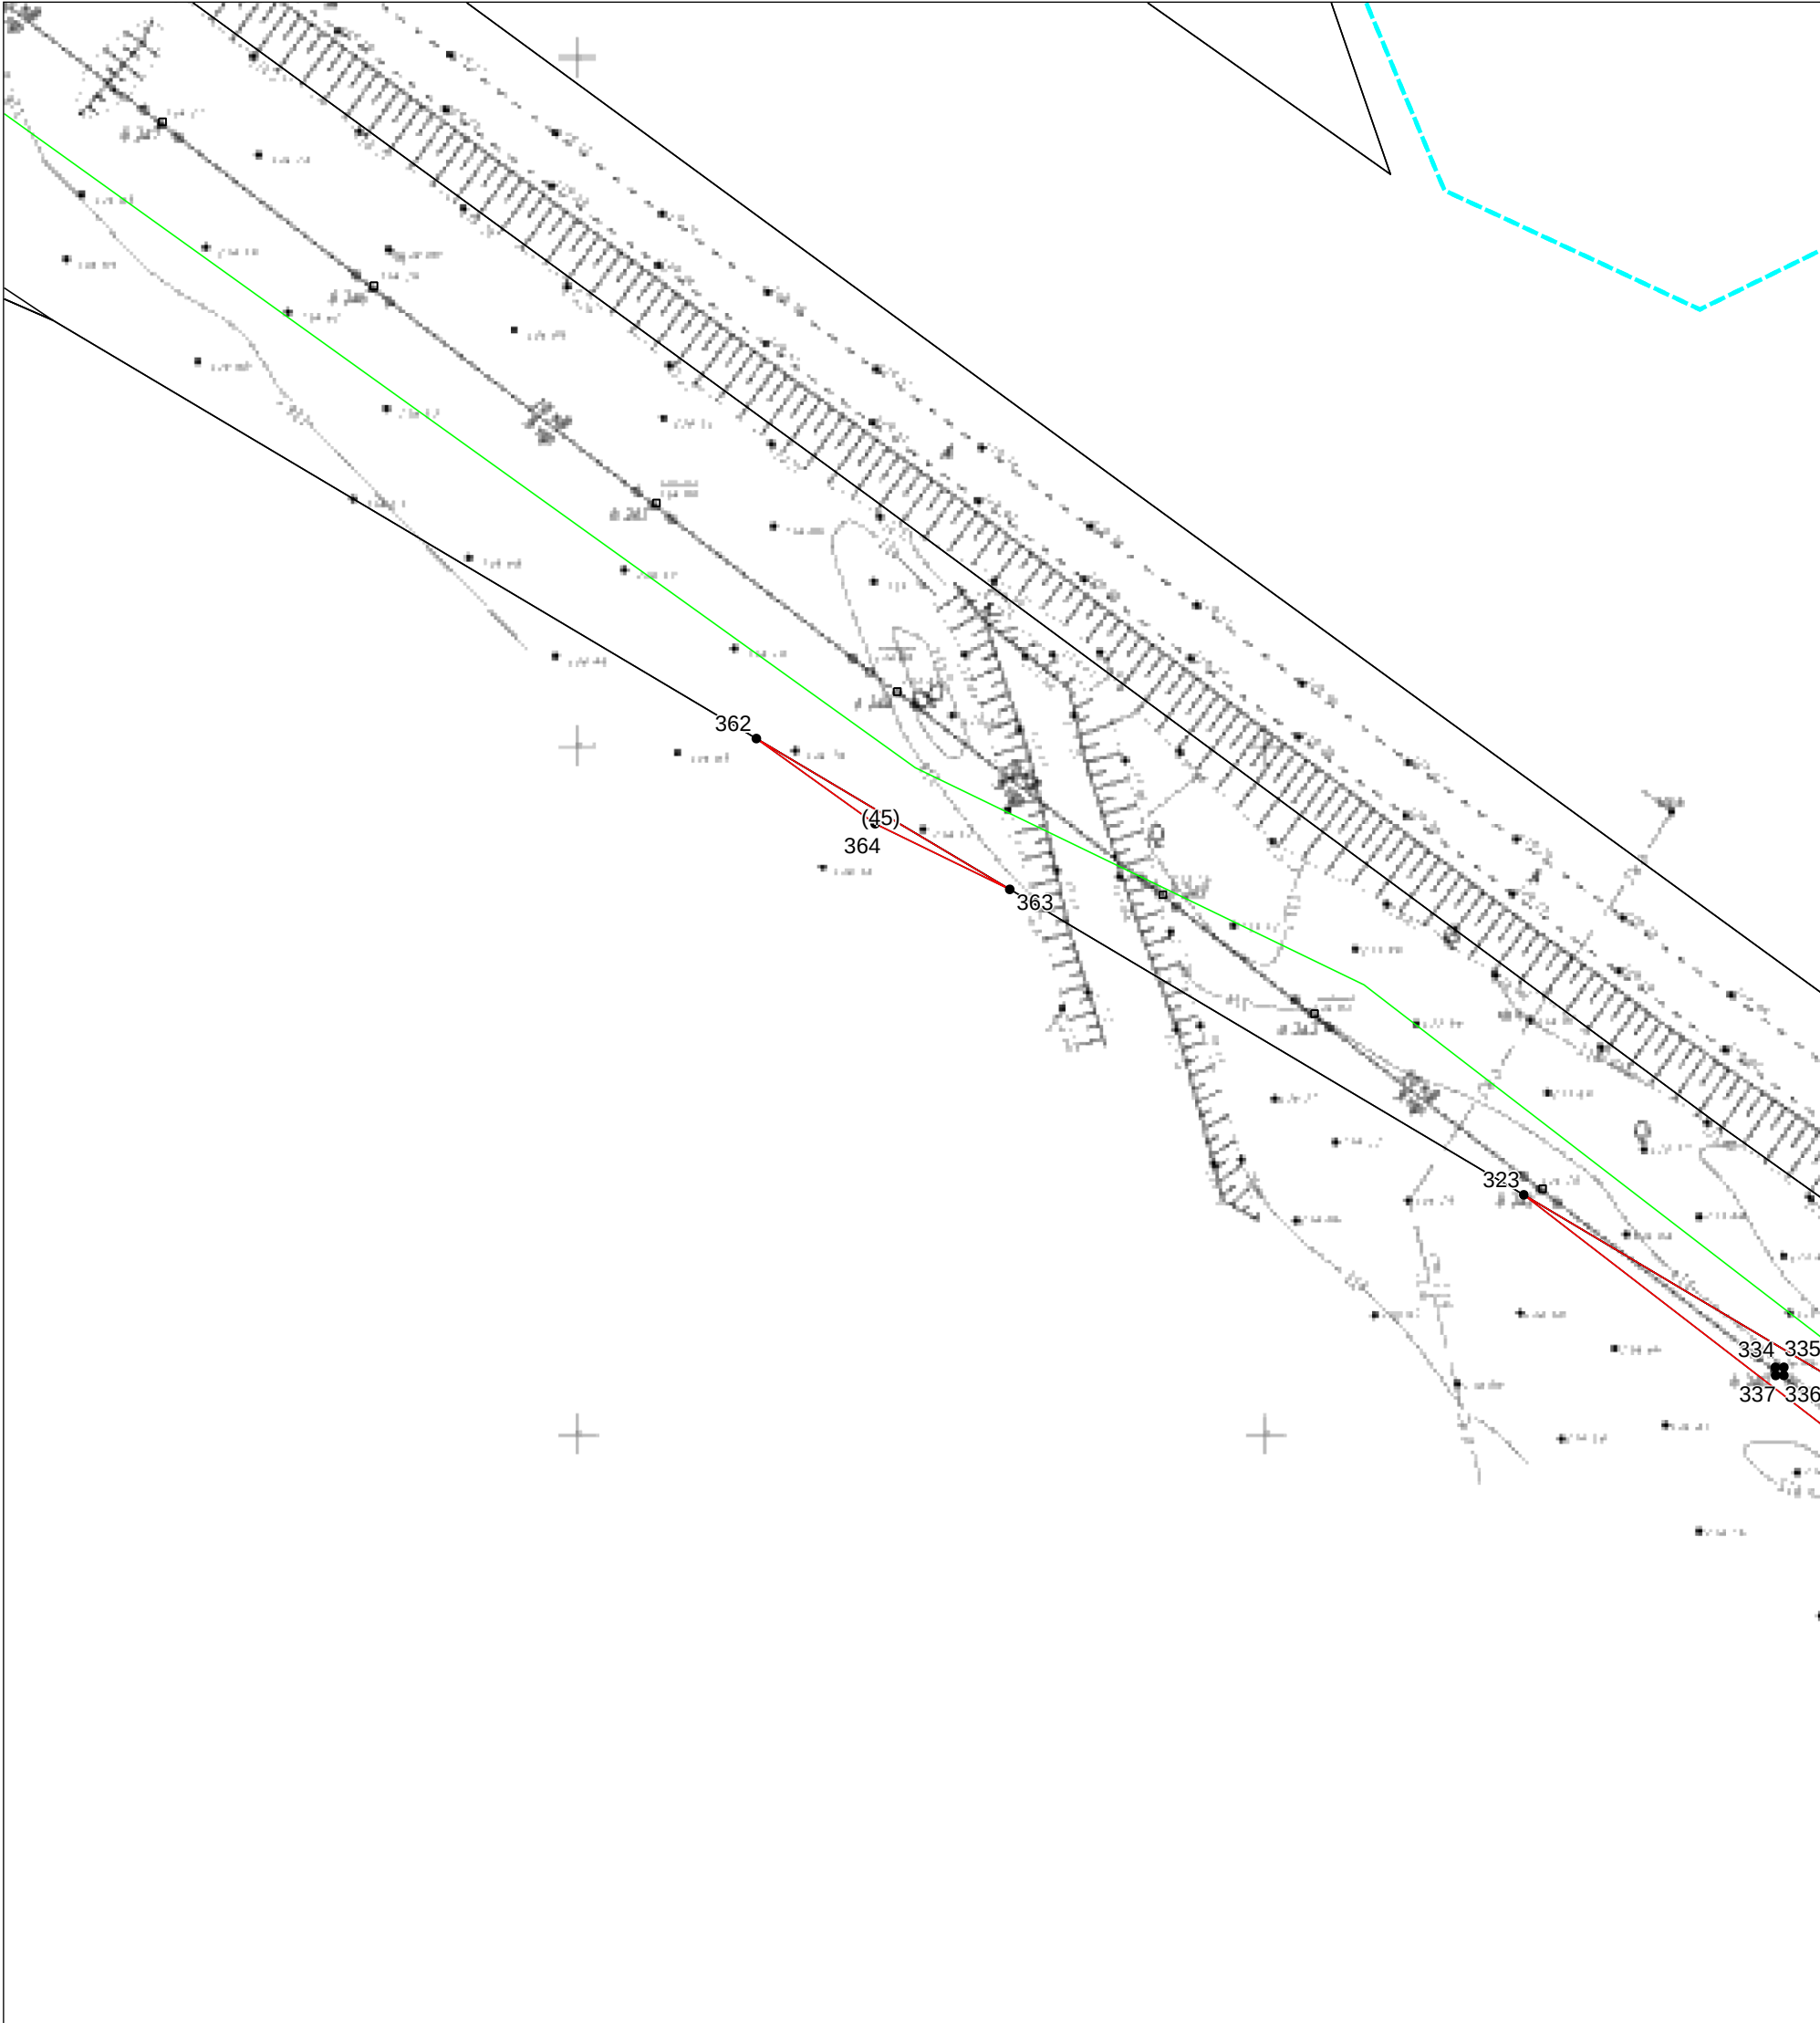

Масштаб 1:1000

Используемые условные знаки и обозначения: приведены на отдельной странице в конце раздела.
Подпись _____ Дата «25» декабря 2024 г.

Место для оттиска печати (при наличии) лица, составившего описание местоположения границ объекта


ГРАФИЧЕСКОЕ ОПИСАНИЕ

местоположения границ населенных пунктов, территориальных зон, особо охраняемых природных территорий, зон с особыми условиями использования территории

Публичный сервитут на части земельных участков для объекта: "Реконструкция передаточного устройства ВЛ-0,4-10 кВ Се-9 П/СТ "Сельская-10/35 кВ" с. Бродецкое"
(наименование объекта, местоположение границ которого описано)

План границ объекта

Выносной лист №42

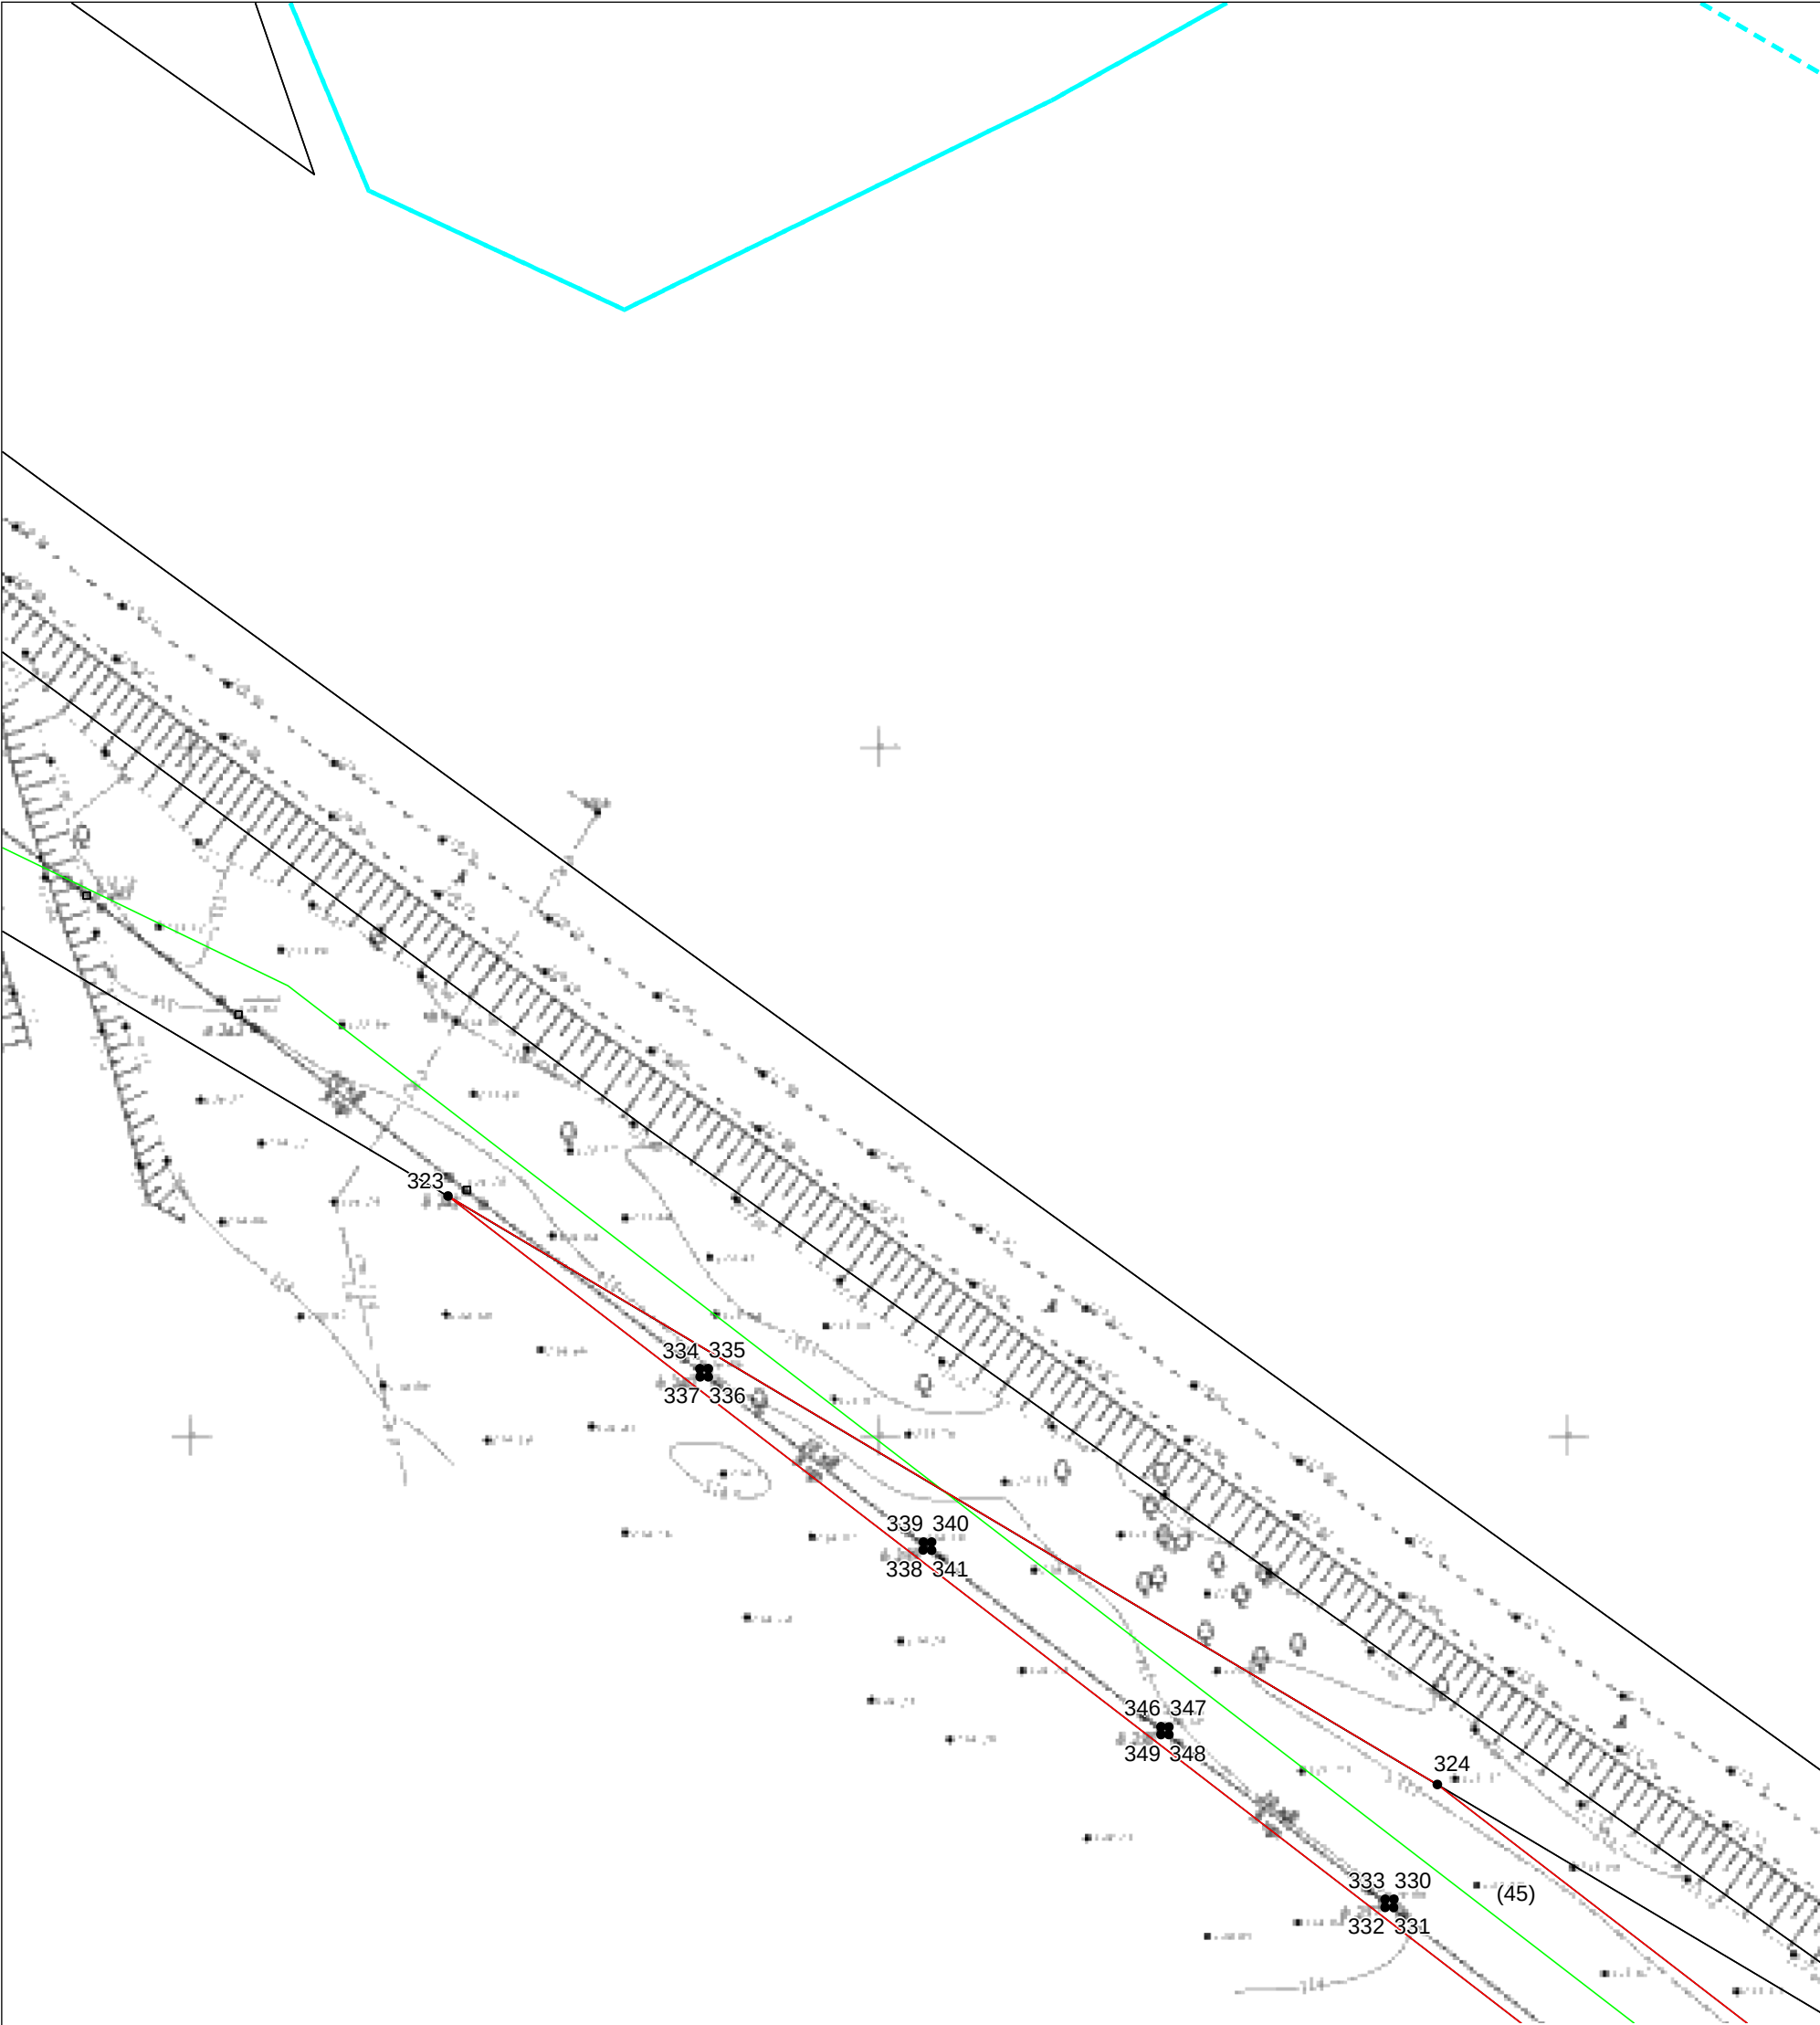

Масштаб 1:1000

Используемые условные знаки и обозначения: приведены на отдельной странице в конце раздела.
Подпись _____ Дата «25» декабря 2024 г.

Место для оттиска печати (при наличии) лица, составившего описание местоположения границ объекта


ГРАФИЧЕСКОЕ ОПИСАНИЕ

местоположения границ населенных пунктов, территориальных зон, особо охраняемых природных территорий, зон с особыми условиями использования территории

Публичный сервитут на части земельных участков для объекта: "Реконструкция передаточного устройства ВЛ-0,4-10 кВ Се-9 П/СТ "Сельская-10/35 кВ" с. Бродецкое"
(наименование объекта, местоположение границ которого описано)

План границ объекта

Выносной лист №43

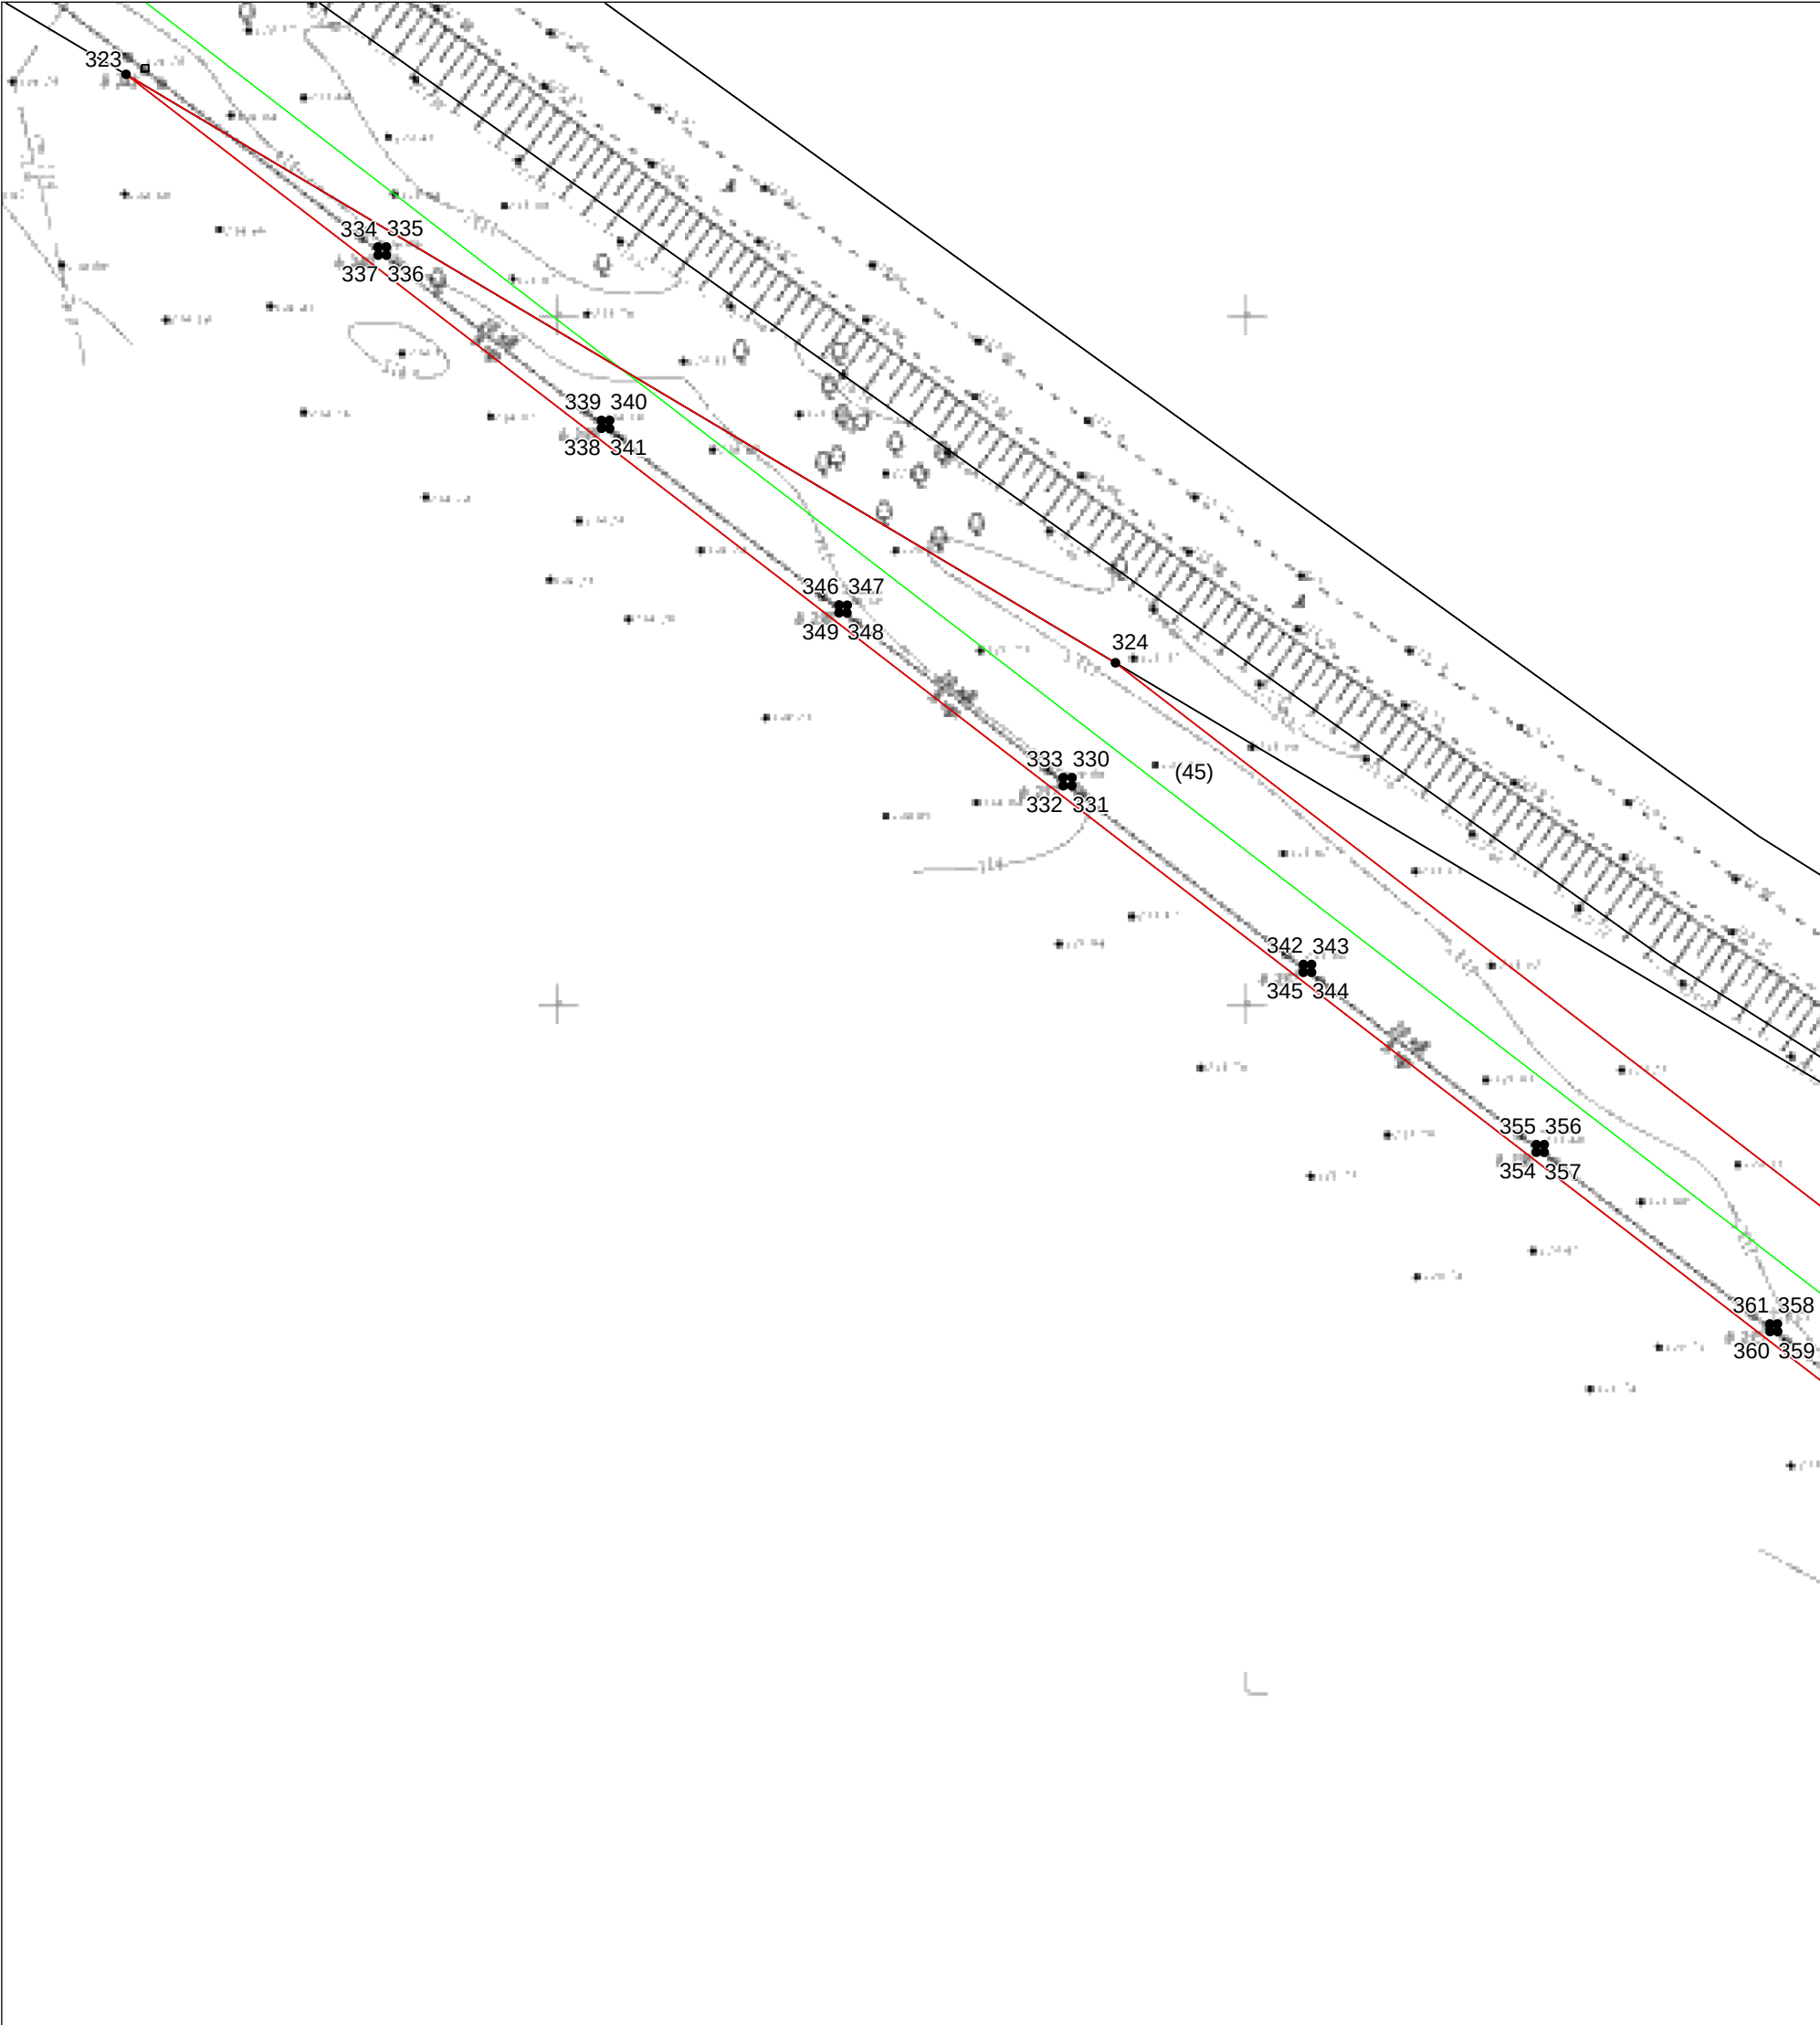

Масштаб 1:1000

Используемые условные знаки и обозначения: приведены на отдельной странице в конце раздела.
Подпись _____ Дата «25» декабря 2024 г.

Место для оттиска печати (при наличии) лица, составившего описание местоположения границ объекта


ГРАФИЧЕСКОЕ ОПИСАНИЕ

местоположения границ населенных пунктов, территориальных зон, особо охраняемых природных территорий, зон с особыми условиями использования территории

Публичный сервитут на части земельных участков для объекта: "Реконструкция передаточного устройства ВЛ-0,4-10 кВ Се-9 П/СТ "Сельская-10/35 кВ" с. Бродецкое"
(наименование объекта, местоположение границ которого описано)

План границ объекта

Выносной лист №44

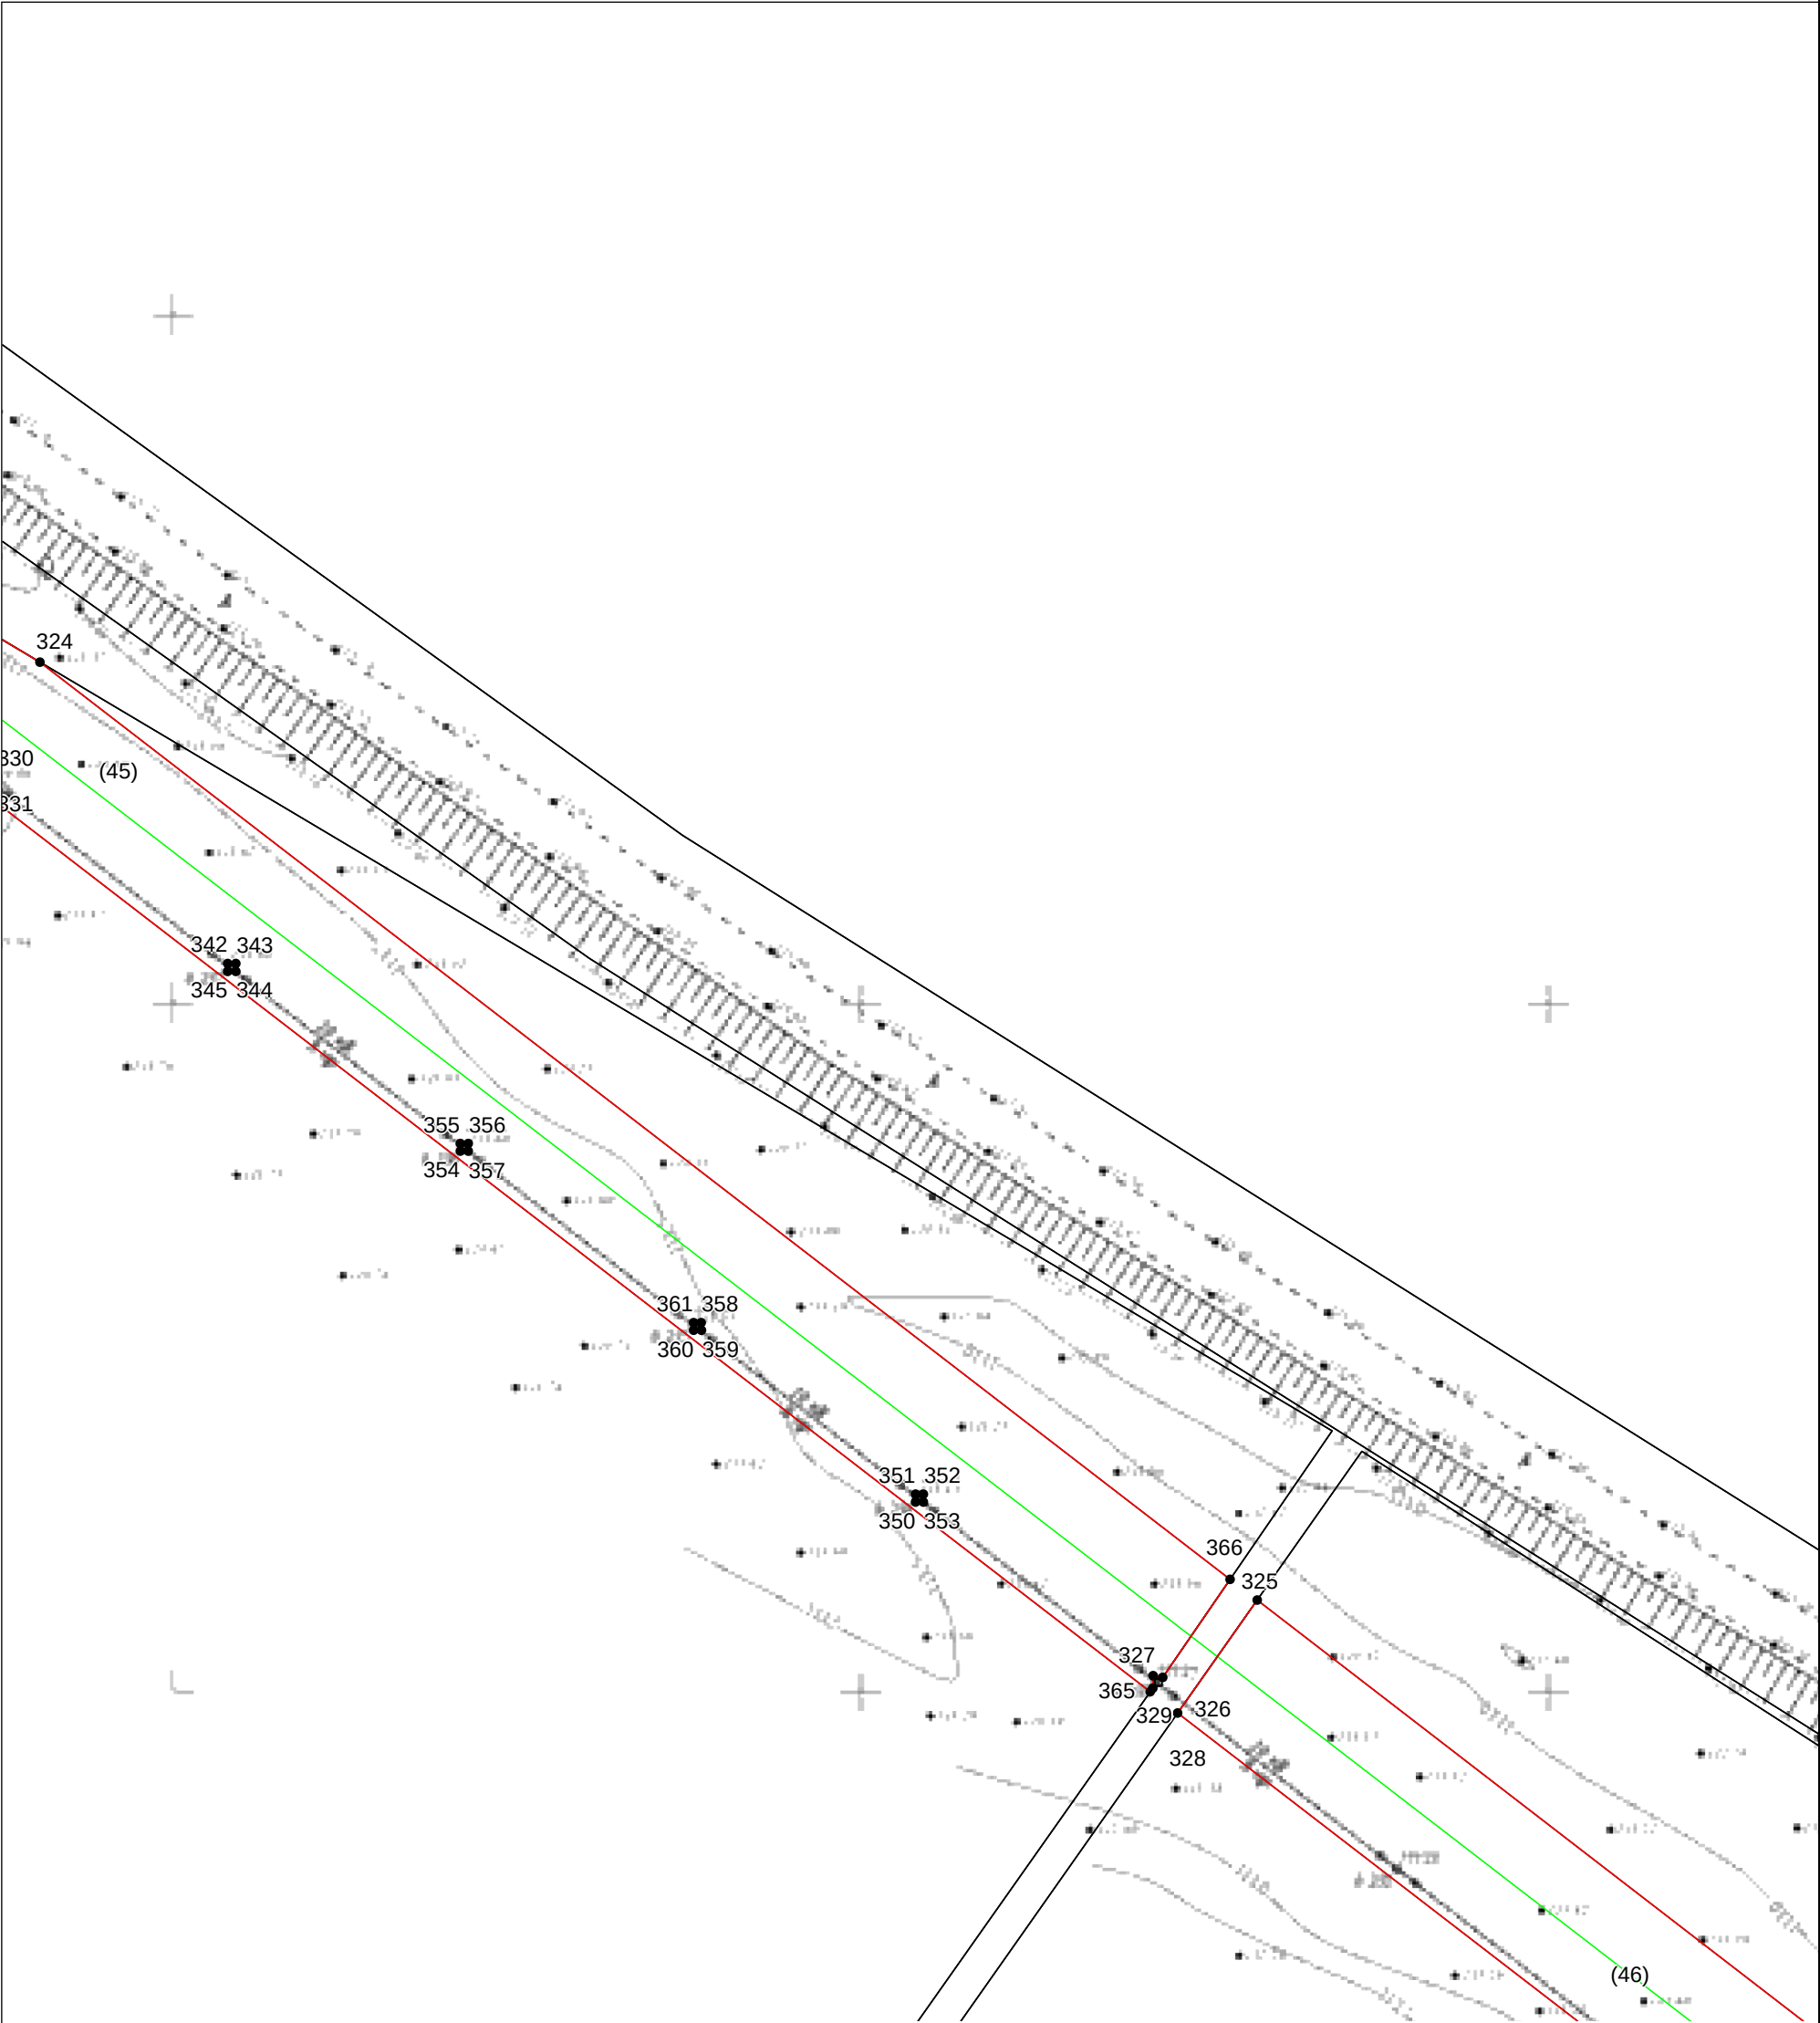

Масштаб 1:1000

Используемые условные знаки и обозначения: приведены на отдельной странице в конце раздела.
Подпись _____ Дата «25» декабря 2024 г.


Место для оттиска печати (при наличии) лица, составившего описание местоположения границ объекта

ГРАФИЧЕСКОЕ ОПИСАНИЕ
местоположения границ населенных пунктов, территориальных зон, особо охраняемых природных территорий, зон с особыми условиями
использования территории

Публичный сервитут на части земельных участков для объекта: "Реконструкция передаточного устройства ВЛ-0,4-10 кВ Се-9 П/СТ
"Сельская-10/35 кВ" с. Бродецкое"
(наименование объекта, местоположение границ которого описано)

План границ объекта

Выносной лист №45

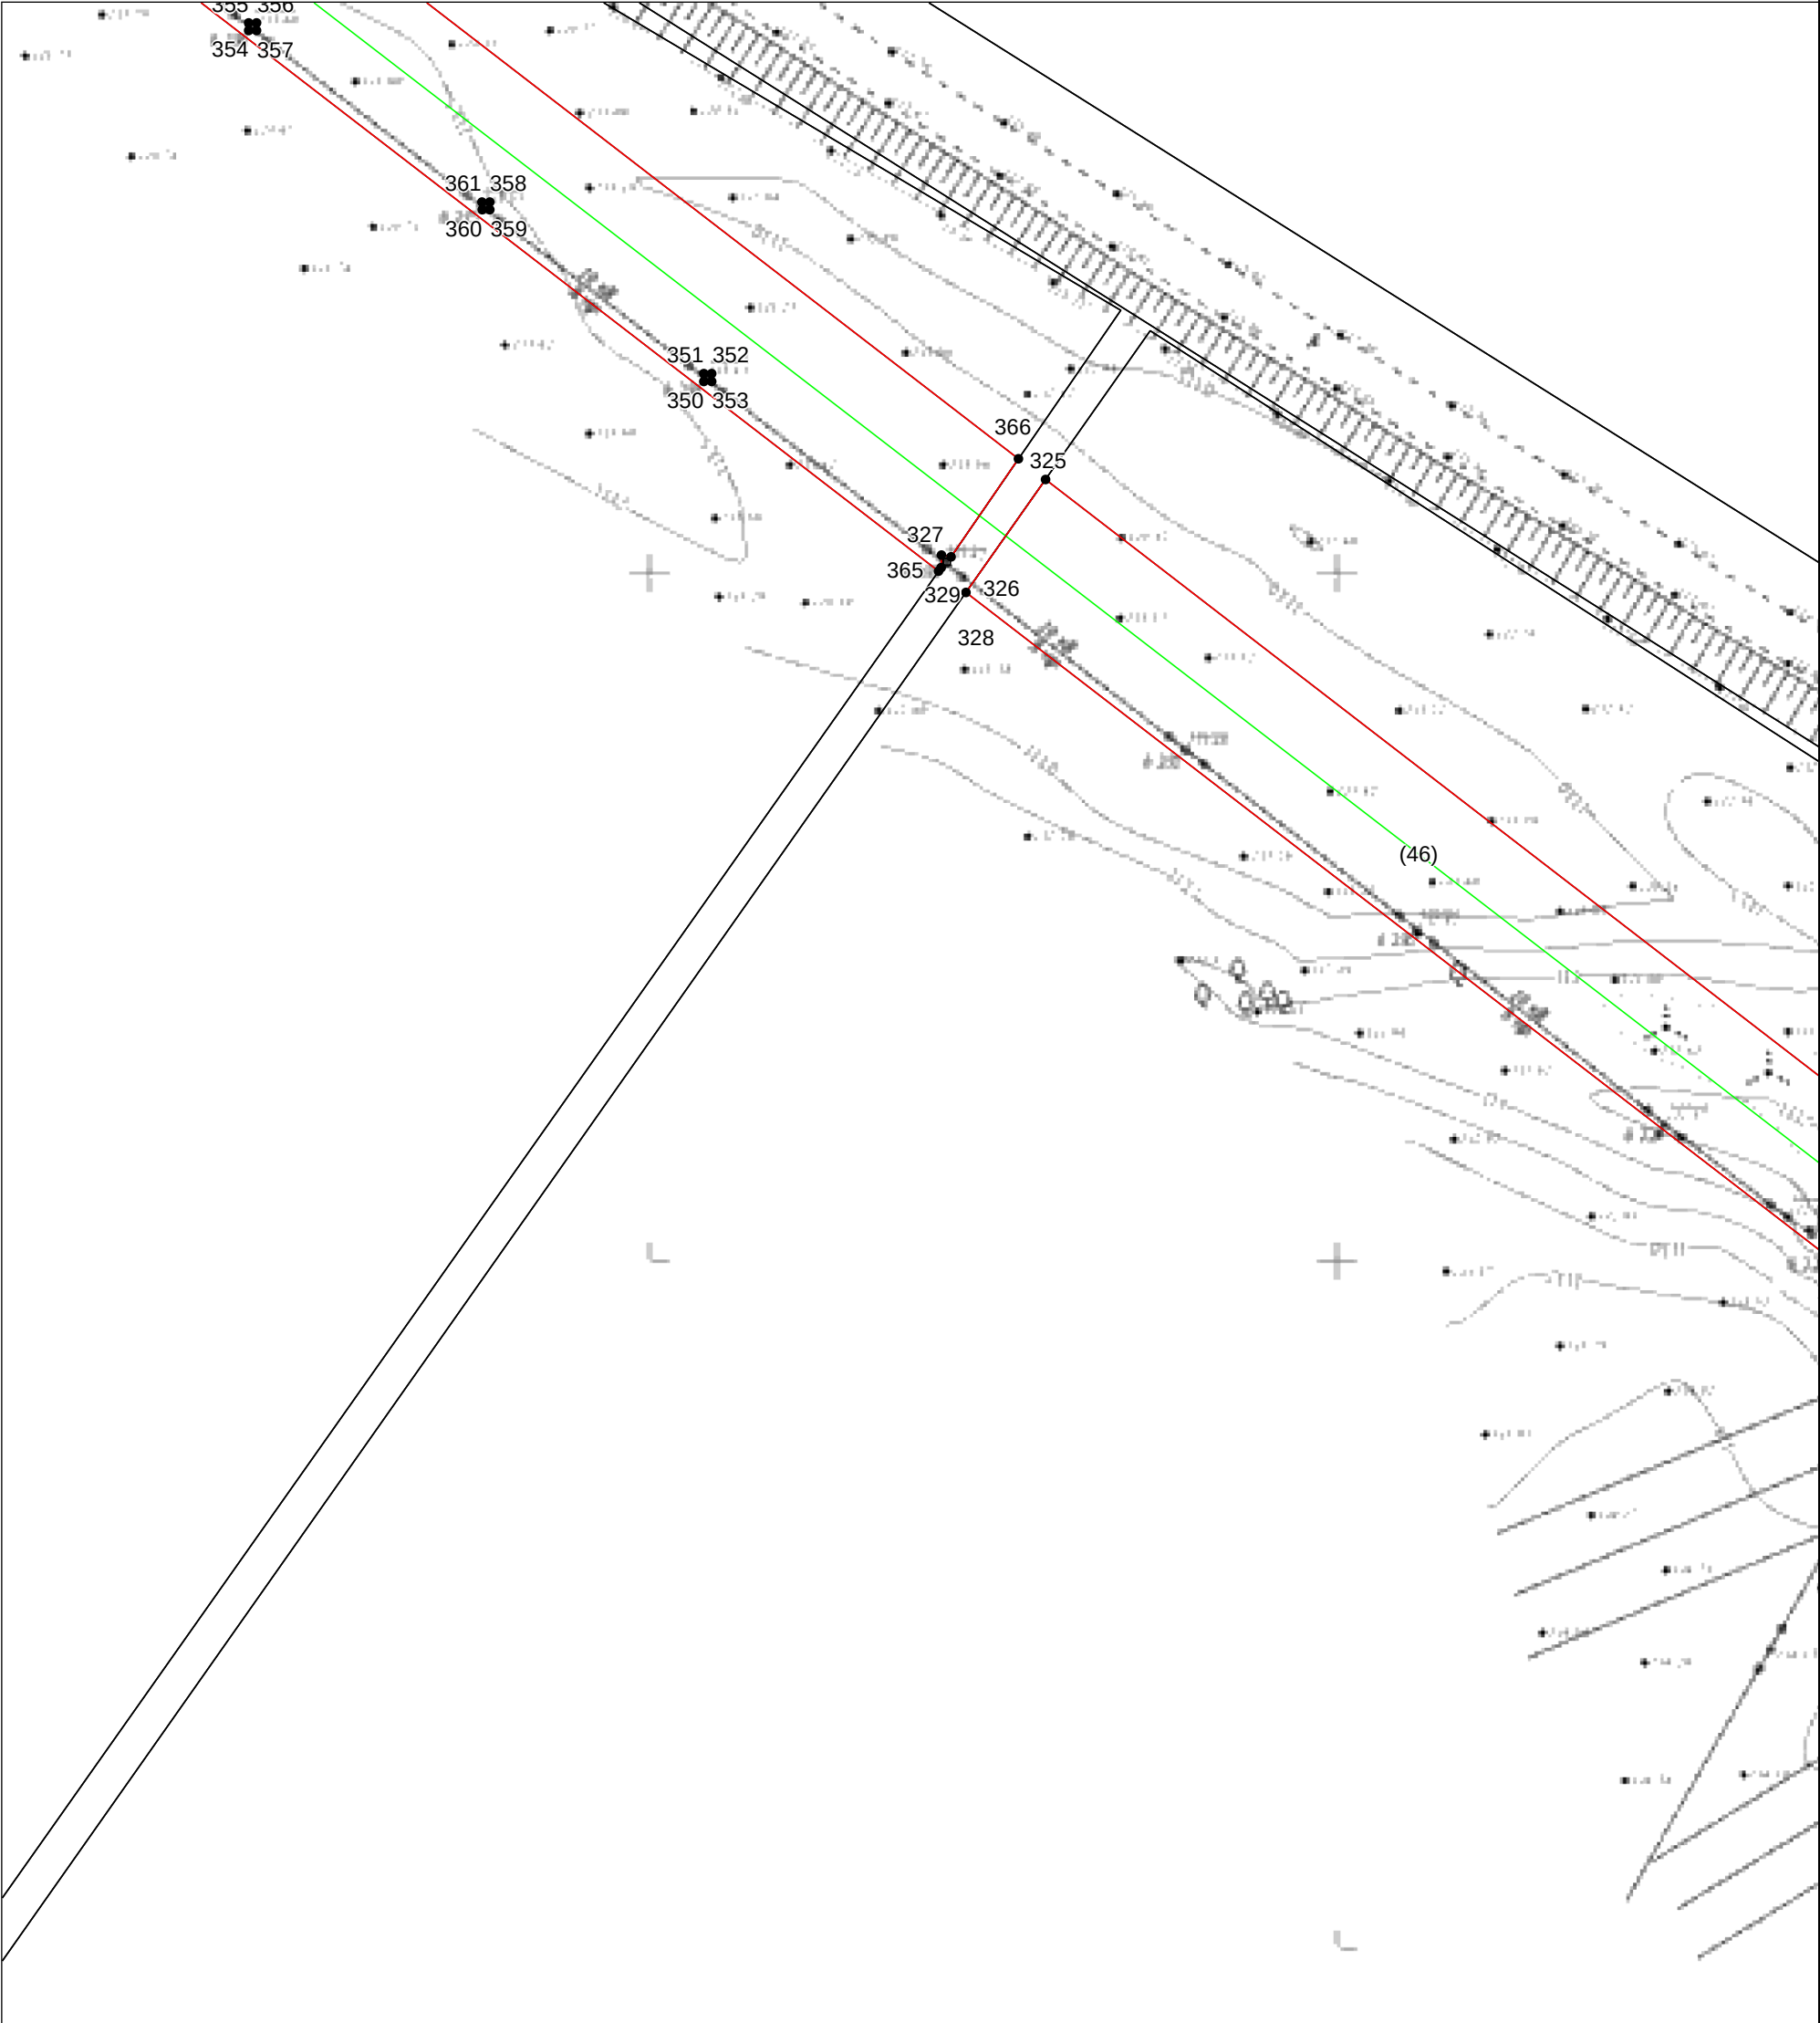

Масштаб 1:1000

Используемые условные знаки и обозначения: приведены на отдельной странице в конце раздела.
Подпись _____ Дата «25» декабря 2024 г.

Место для оттиска печати (при наличии) лица, составившего описание местоположения границ объекта


ГРАФИЧЕСКОЕ ОПИСАНИЕ

местоположения границ населенных пунктов, территориальных зон, особо охраняемых природных территорий, зон с особыми условиями использования территории

Публичный сервитут на части земельных участков для объекта: "Реконструкция передаточного устройства ВЛ-0,4-10 кВ Се-9 П/СТ "Сельская-10/35 кВ" с. Бродецкое"
(наименование объекта, местоположение границ которого описано)

План границ объекта

Выносной лист №46

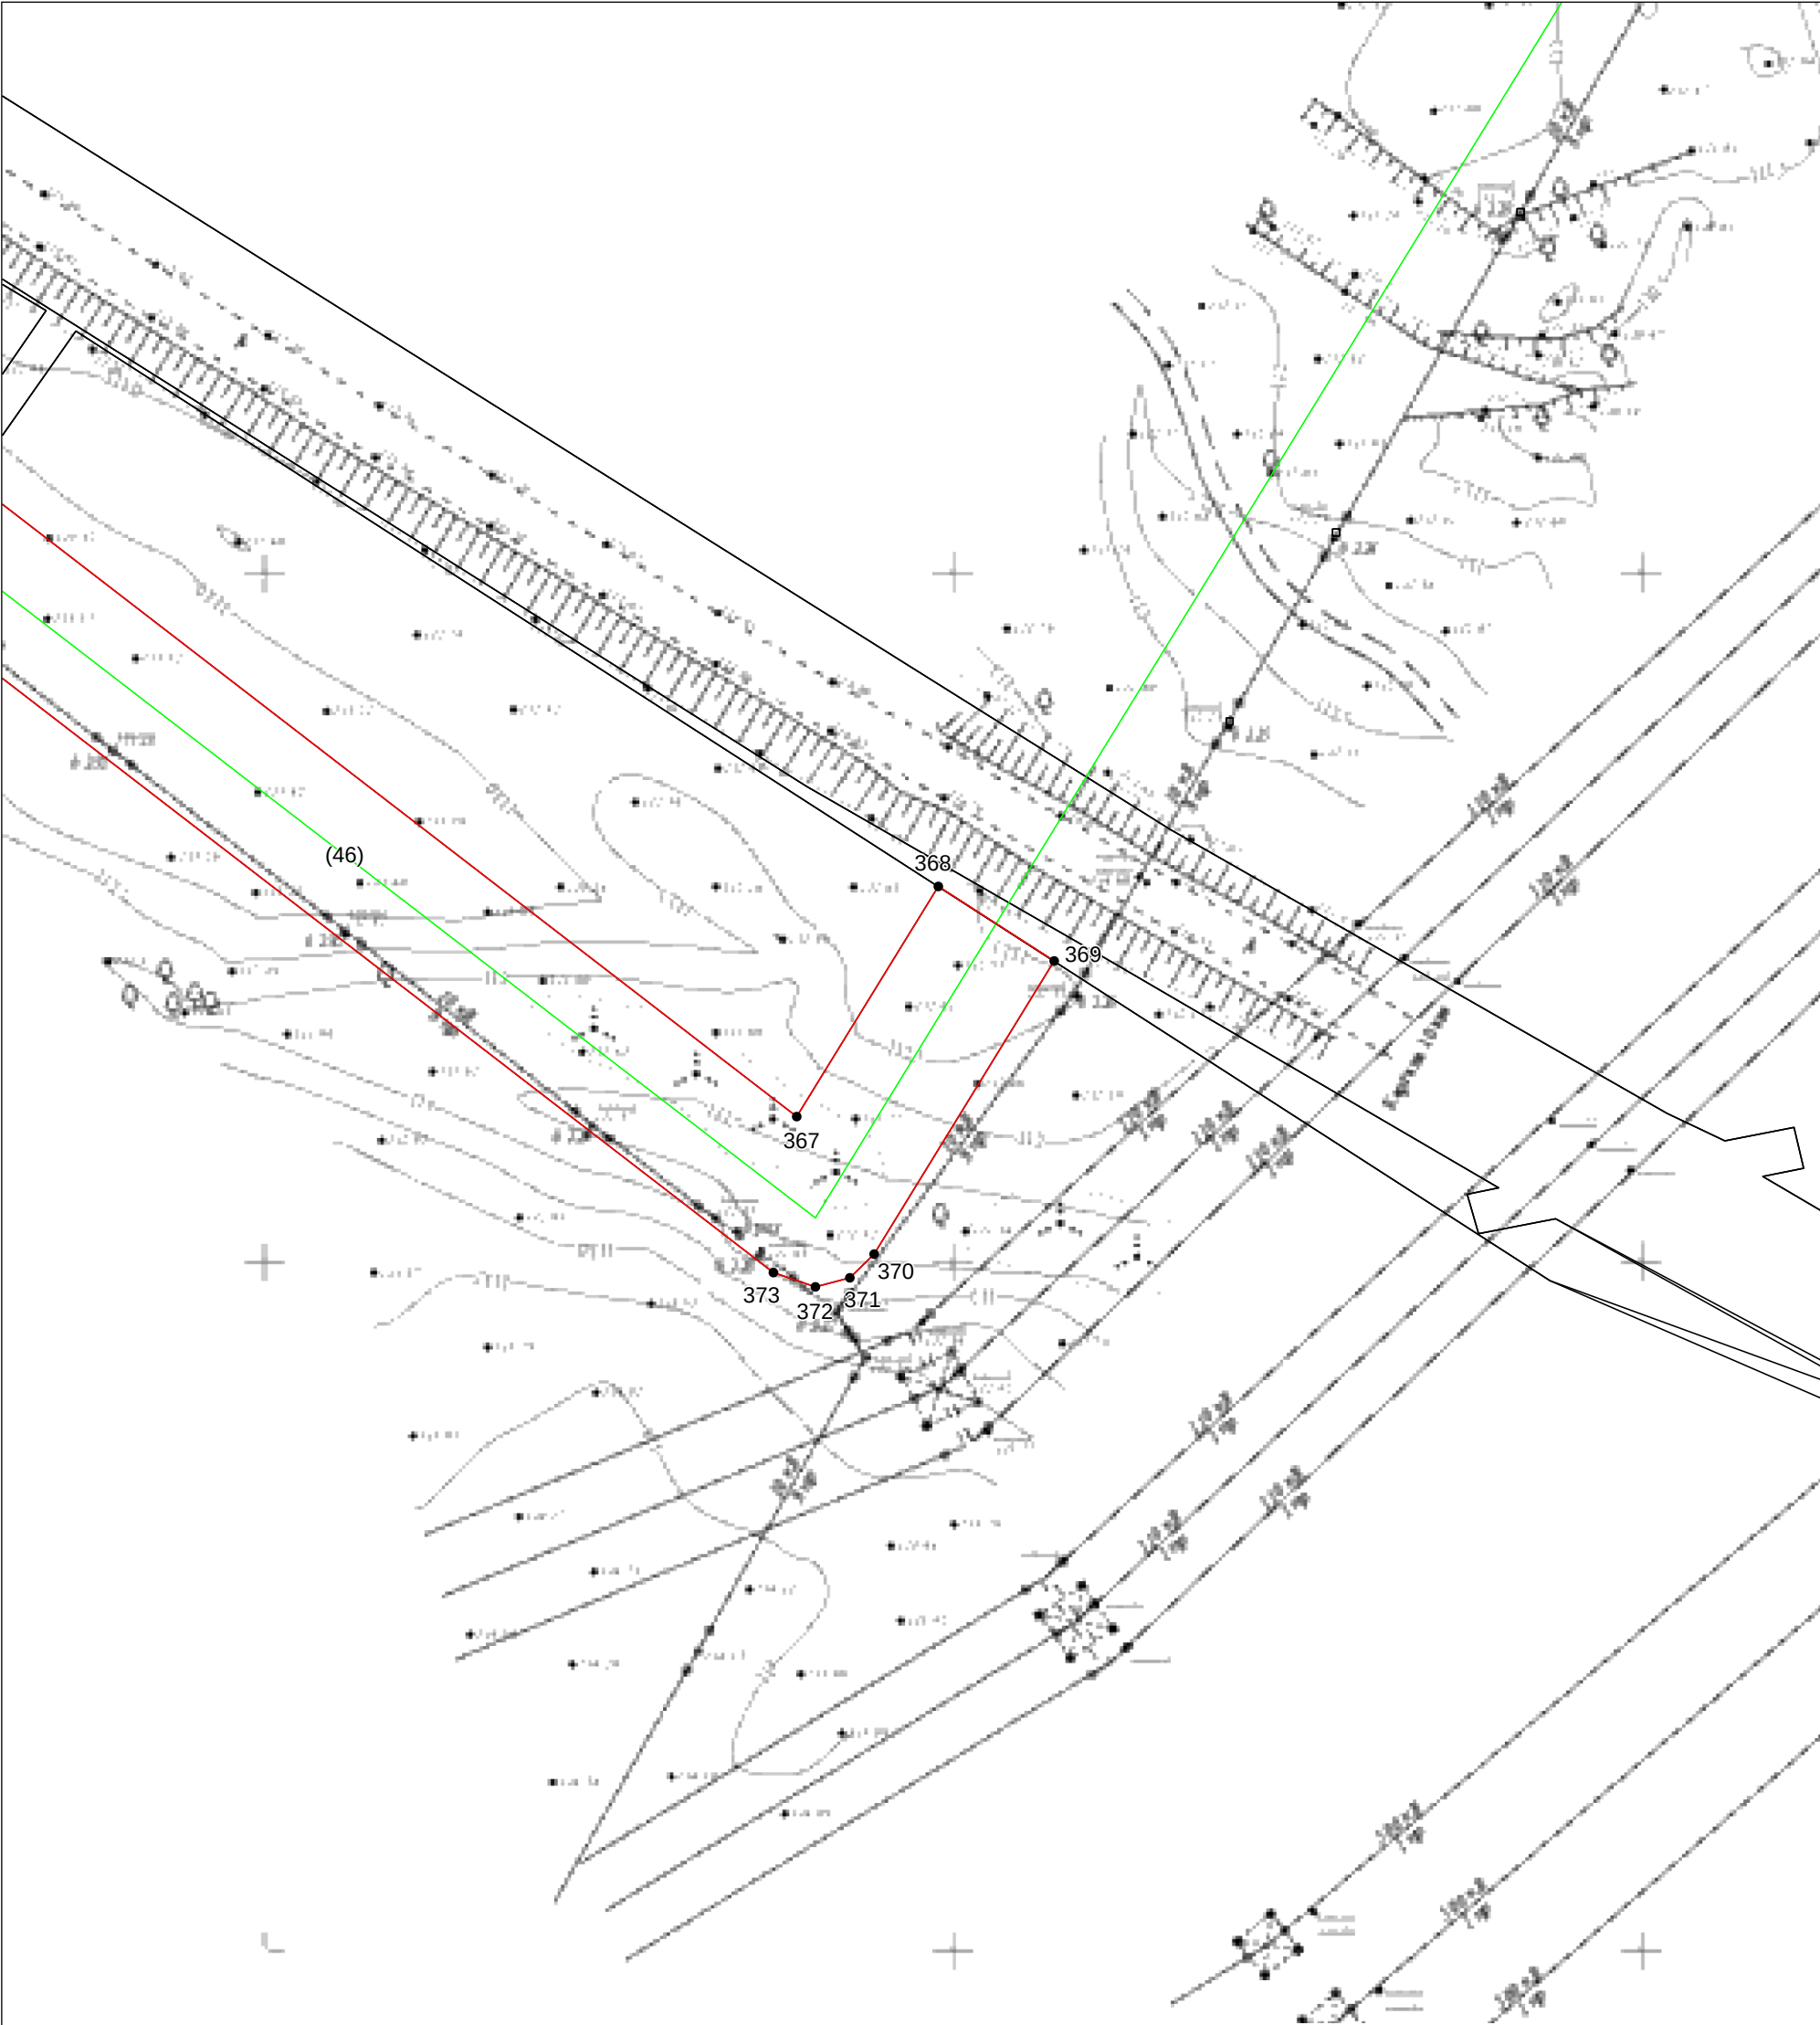

Масштаб 1:1000

Используемые условные знаки и обозначения: приведены на отдельной странице в конце раздела.
Подпись _____ Дата «25» декабря 2024 г.

Место для оттиска печати (при наличии) лица, составившего описание местоположения границ объекта


ГРАФИЧЕСКОЕ ОПИСАНИЕ

местоположения границ населенных пунктов, территориальных зон, особо охраняемых природных территорий, зон с особыми условиями использования территории

Публичный сервитут на части земельных участков для объекта: "Реконструкция передаточного устройства ВЛ-0,4-10 кВ Се-9 П/СТ "Сельская-10/35 кВ" с. Бродецкое"
(наименование объекта, местоположение границ которого описано)

План границ объекта

Выносной лист №47

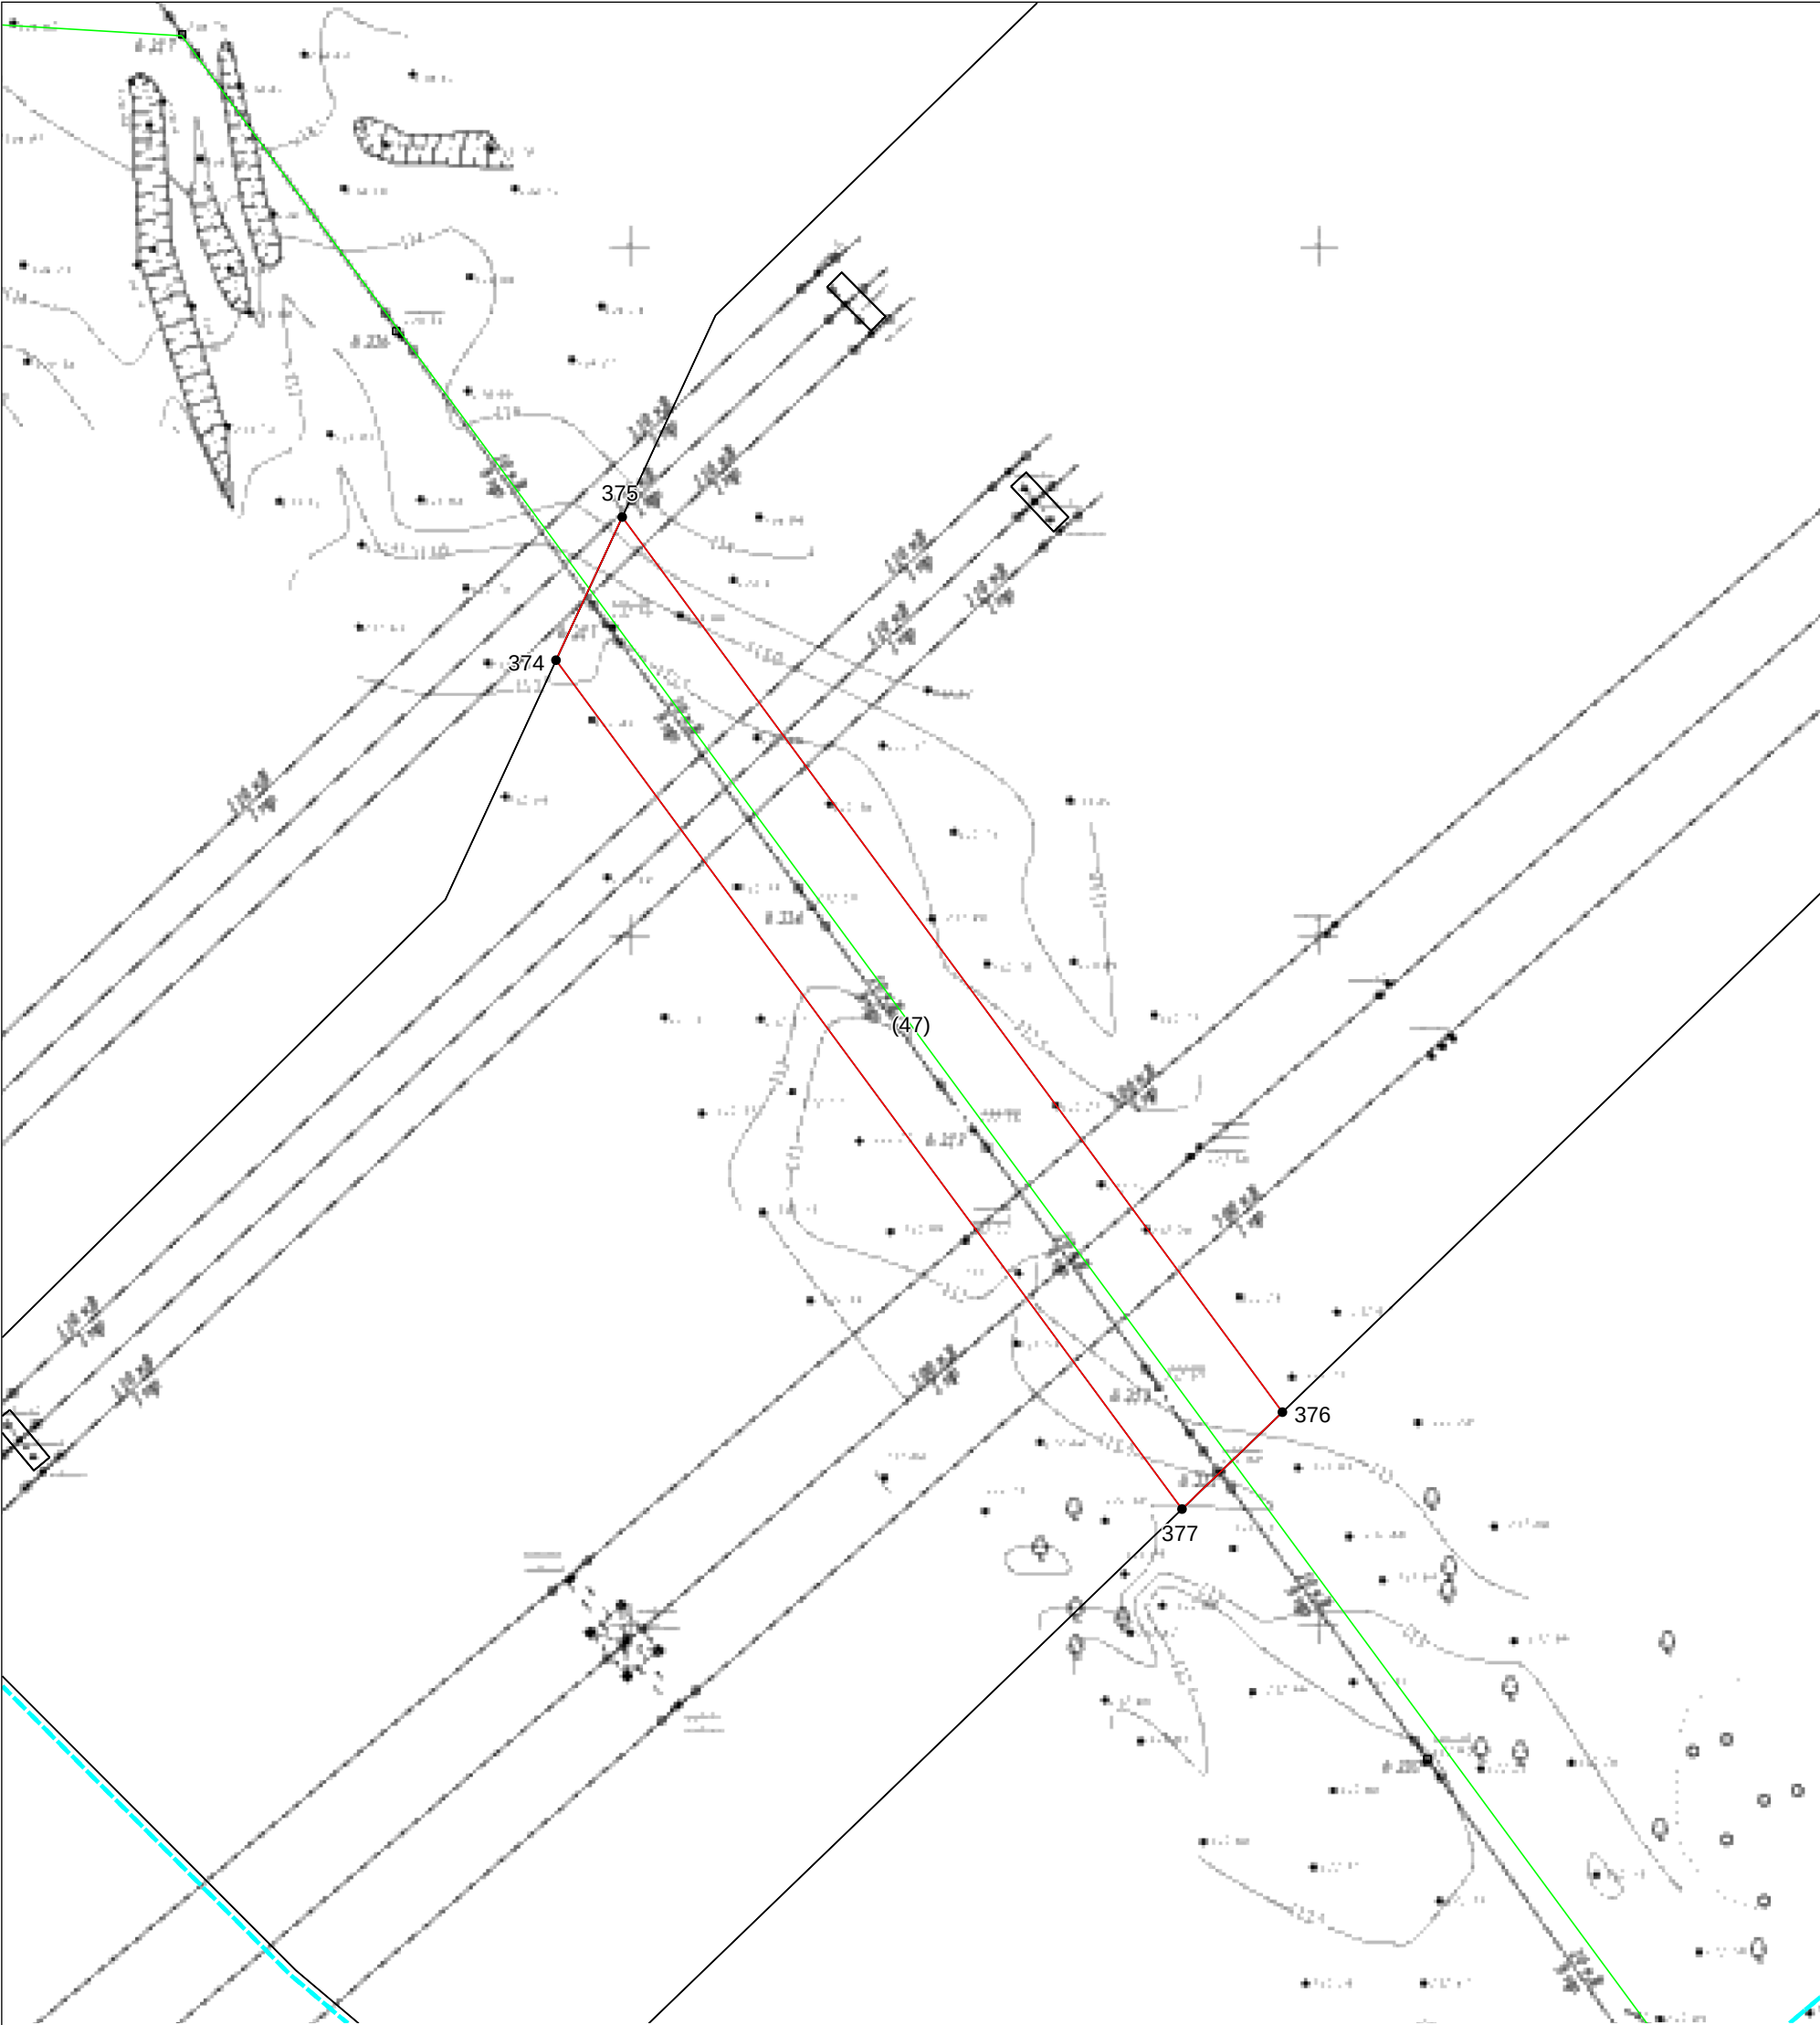

Масштаб 1:1000

Используемые условные знаки и обозначения: приведены на отдельной странице в конце раздела.
Подпись _____ Дата «25» декабря 2024 г.

Место для оттиска печати (при наличии) лица, составившего описание местоположения границ объекта

ГРАФИЧЕСКОЕ ОПИСАНИЕ

местоположения границ населенных пунктов, территориальных зон, особо охраняемых природных территорий, зон с особыми условиями использования территории

Публичный сервитут на части земельных участков для объекта: "Реконструкция передаточного устройства ВЛ-0,4-10 кВ Се-9 П/СТ "Сельская-10/35 кВ" с. Бродецкое"

(наименование объекта, местоположение границ которого описано)

План границ объекта**Используемые условные знаки и обозначения:**

- | | |
|---|---|
|  | – проектируемая граница публичного сервитута, |
|  | – проектное местоположение объекта электросетевого хозяйства, |
|  | – Граница кадастрового квартала, |
|  | – установленная граница муниципального образования, |
|  | – установленная граница населенного пункта, |
|  | – граница земельного участка согласно сведениям ЕГРН, |
| :10 | - кадастровый номер земельного участка в ЕГРН; |
| • | – характерная точка объекта. |

ТЕКСТОВОЕ ОПИСАНИЕ

местоположения границ населенных пунктов, территориальных зон

Прохождение границы		Описание прохождения границы
от точки	до точки	
1	2	3
—	—	—